


D1.1.NS.3 PŮDORYS 2.NP  
M 1:50

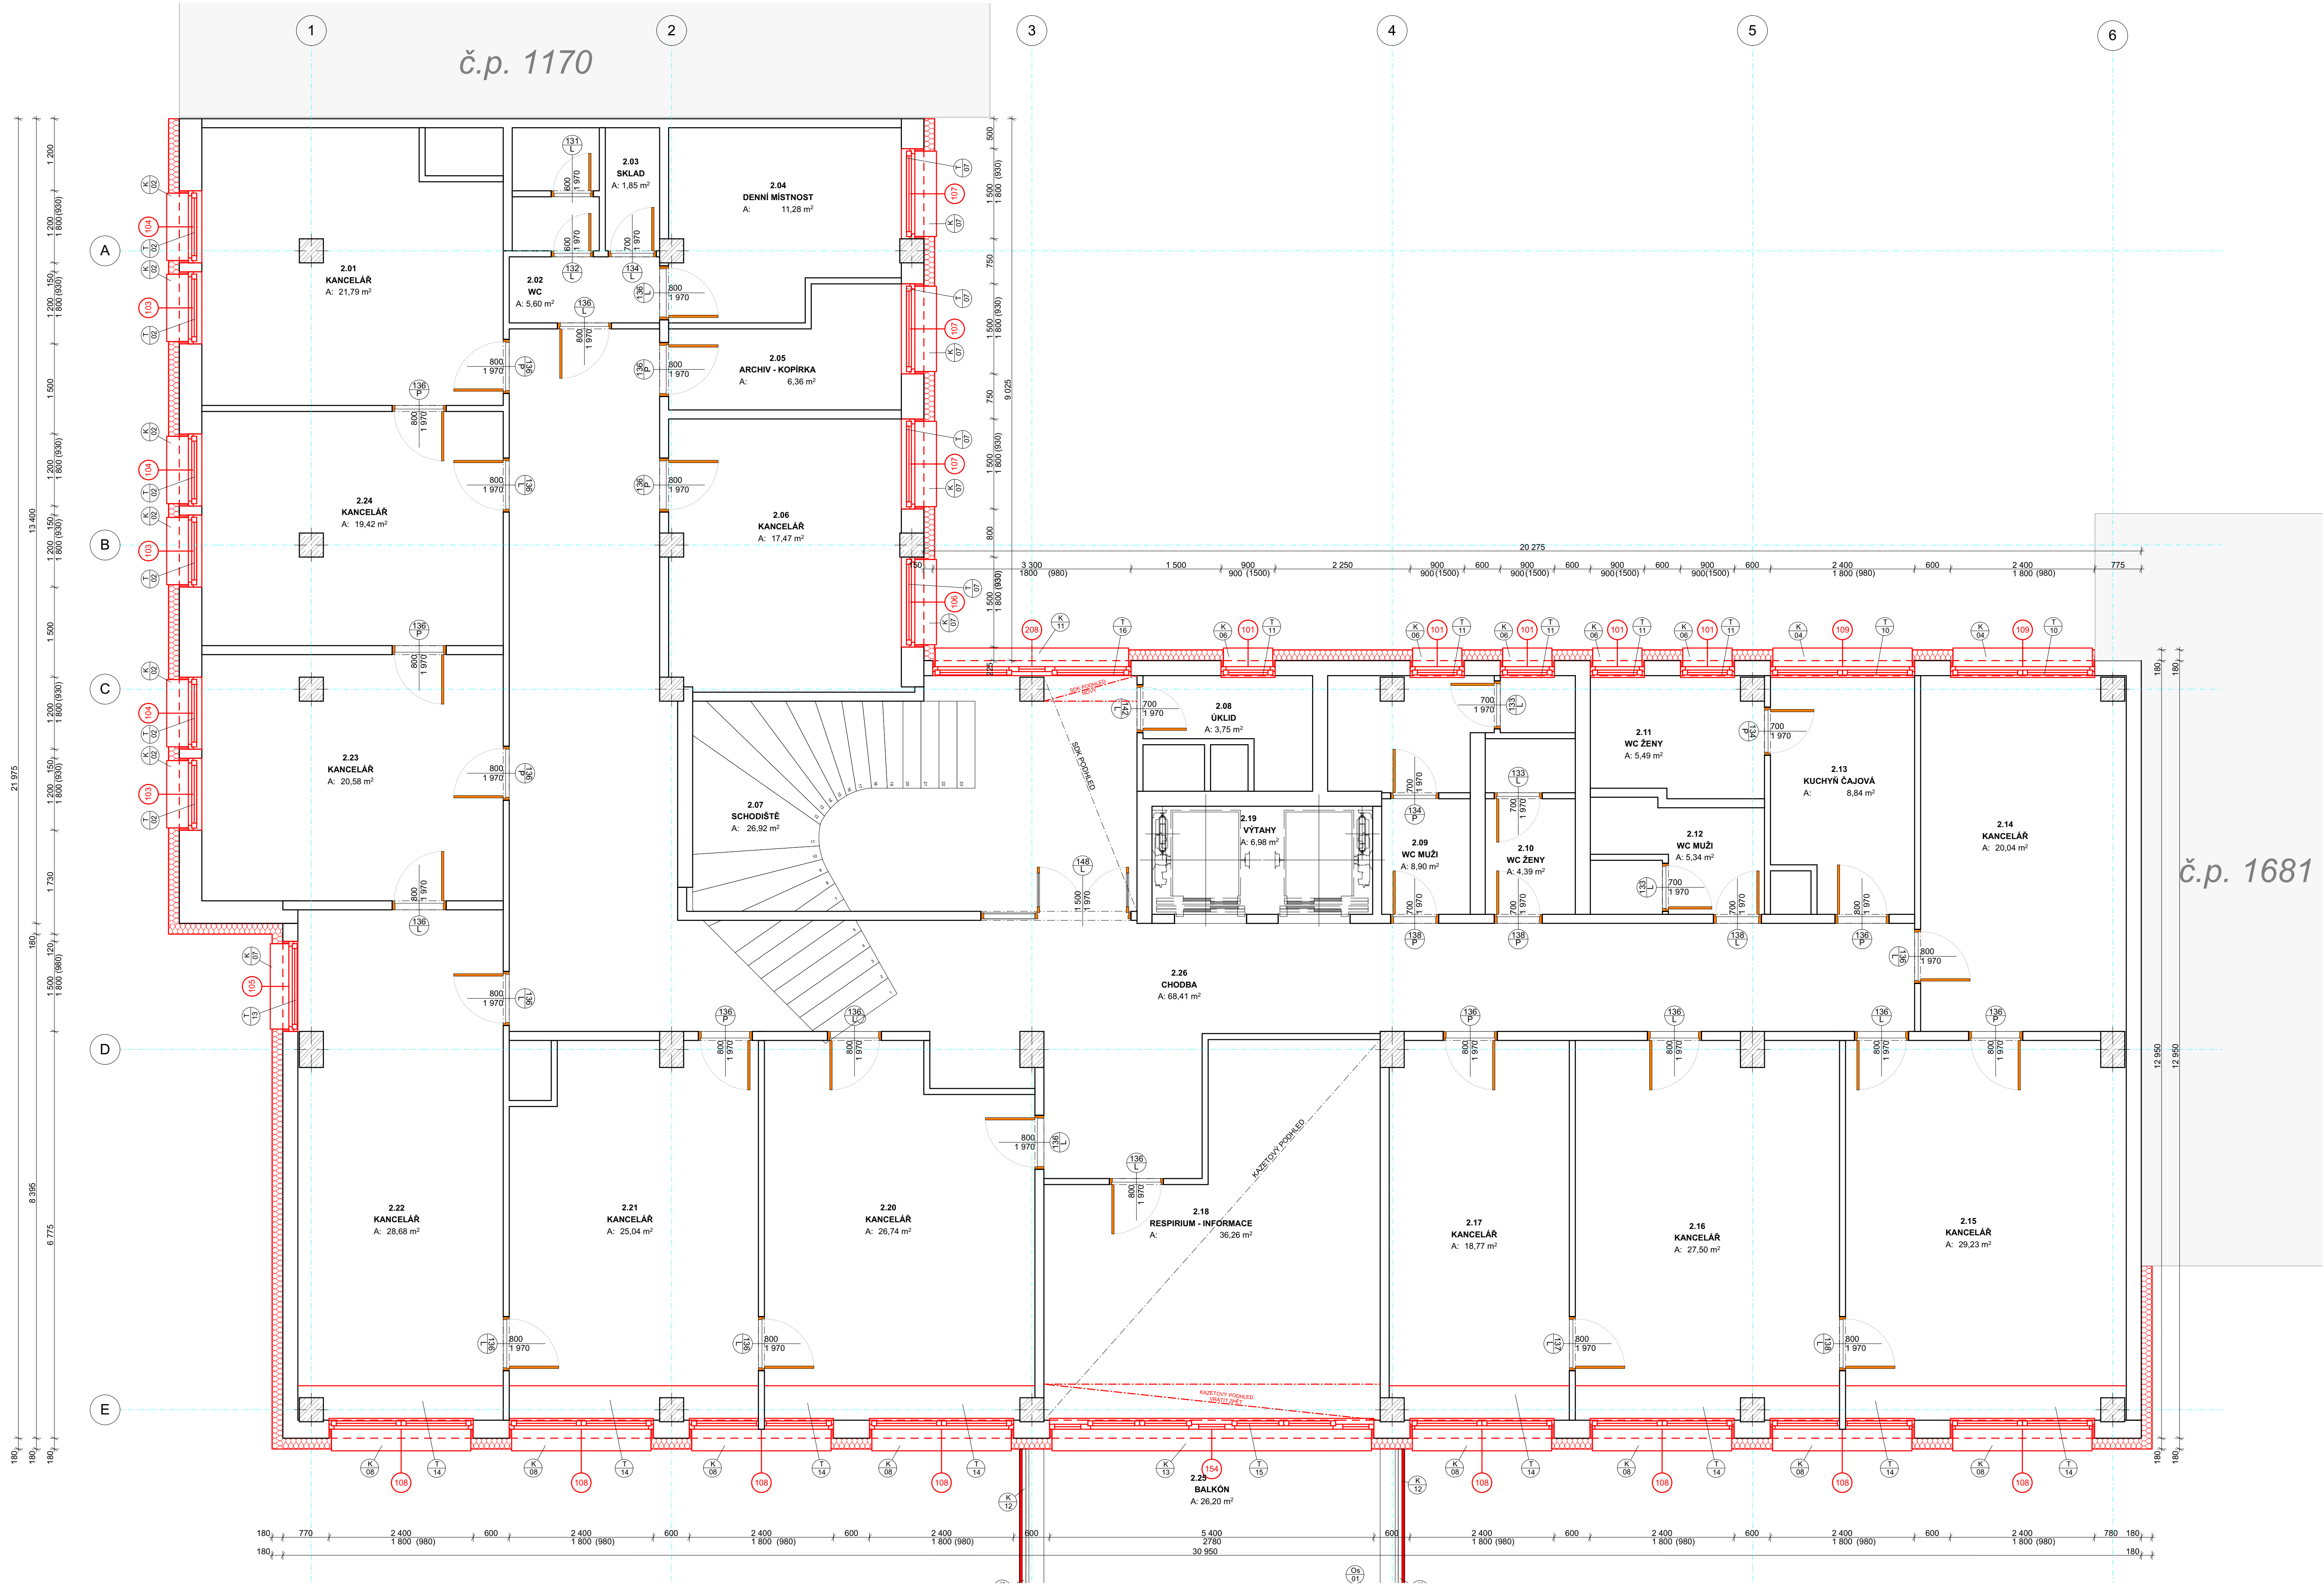

Tabulka místností 2.NP			
Kategorie zóny	Č.	Název místnosti	Plocha (m2)
Komunikační plochy	2.01	KANCELÁŘ	21,79
	2.02	WC	5,60
	2.03	SKLAD	1,85
	2.04	DENNÍ MÍSTNOST	11,28
	2.05	ARCHIV - KOPIRKA	6,36
	2.06	KANCELÁŘ	17,47
	2.07	SCHODIŠTĚ	26,92
	2.08	ÚKLID	3,75
	2.09	WC MUŽI	8,90
	2.10	WC ŽENY	4,39
	2.11	WC ŽENY	5,49
	2.12	WC MUŽI	5,34
	2.13	KUCHYŇ ČAJOVÁ	8,84
	2.14	KANCELÁŘ	20,04
	2.15	KANCELÁŘ	29,23
	2.16	KANCELÁŘ	27,50
	2.17	KANCELÁŘ	18,77
	2.18	RESPIRIUM - INFORMACE	36,26
	2.19	VÝTAHY	13,95
	2.20	KANCELÁŘ	26,74
	2.21	KANCELÁŘ	25,04
	2.22	KANCELÁŘ	28,68
	2.23	KANCELÁŘ	20,58
	2.24	KANCELÁŘ	19,42
	2.25	BALKON	52,40
	2.26	CHODBA	68,41
			515,81 m²

LEGENDA KONSTRUKCÍ

- STÁVAJÍCÍ KONSTRUKCE
- NOVÉ KONSTRUKCE
- BOURANÉ KONSTRUKCE

LEGENDA MATERIÁLŮ

- Stávající konstrukce ze železobetonu
- Stávající zděné konstrukce
- Konstrukce z prostého betonu
- Tepelná izolace
  - fasáda - MINERÁLNÍ VATA 80 mm, 180 mm
  - fasáda - EXTRUDOVANÝ POLYSTYREN 80 mm
- Původní rostlý terén
- Nasypaná zemina, hutněná po vrstvách
- Stávající hydroizolace
  - podlaha - ASFALTOVÝ PÁS
  - střecha, terasa - FOLIE MECHANICKY KOTVENÁ

±0,000 = 233,00 m n. m. Souřadný systém: JTSK Výškový systém: BpV		REVIZE:		
GENERÁLNÍ PROJEKTANT:				
VEDOUcí PROJEKTANT		VYPRACOVAL	TECHNICKÁ KONTROLA	
Ing. Pavel Ježek	Jindřich Pavlík	Ing. Pavel Ježek		
INVESTOR		Křižovatka 1. a 2. třídy, Pivovarská ulice 1245/2, 50003 Hradec Králové		
MÍSTO STAVBY		p.č. 2/2001, 1. a 2. třída, Pivovarská ulice 1245/2, 50003 Hradec Králové Na Okružnici 127-130, 50002 Hradec Králové		
PROJEKTANT DÍLČÍ ČÁSTI:				
VEDOUcí PROJEKTANT		VYPRACOVAL	TECHNICKÁ KONTROLA	
Ing. Pavel Ježek	Jindřich Pavlík	Ing. Pavel Ježek		
STAVBA	STAVEBNÍ ÚPRAVY BUDOVY č. p. 1371		FORMÁT	x 44
OBJEKT	ÚPRAVA ZATEPLENÍ BUDOVY		DATUM	11/2018
OBSAH	D.1.1 NS NOVÝ STAV PÚDORYS 2.NP		STUPĚN PD	DPS
			MÉRITKO	Č. VYK. R
			1:50	D.1.1 NS.3