


D1.1.NS.13 POHLEDY
M 1:100


Severozápadní pohled



Jihozápadní pohled

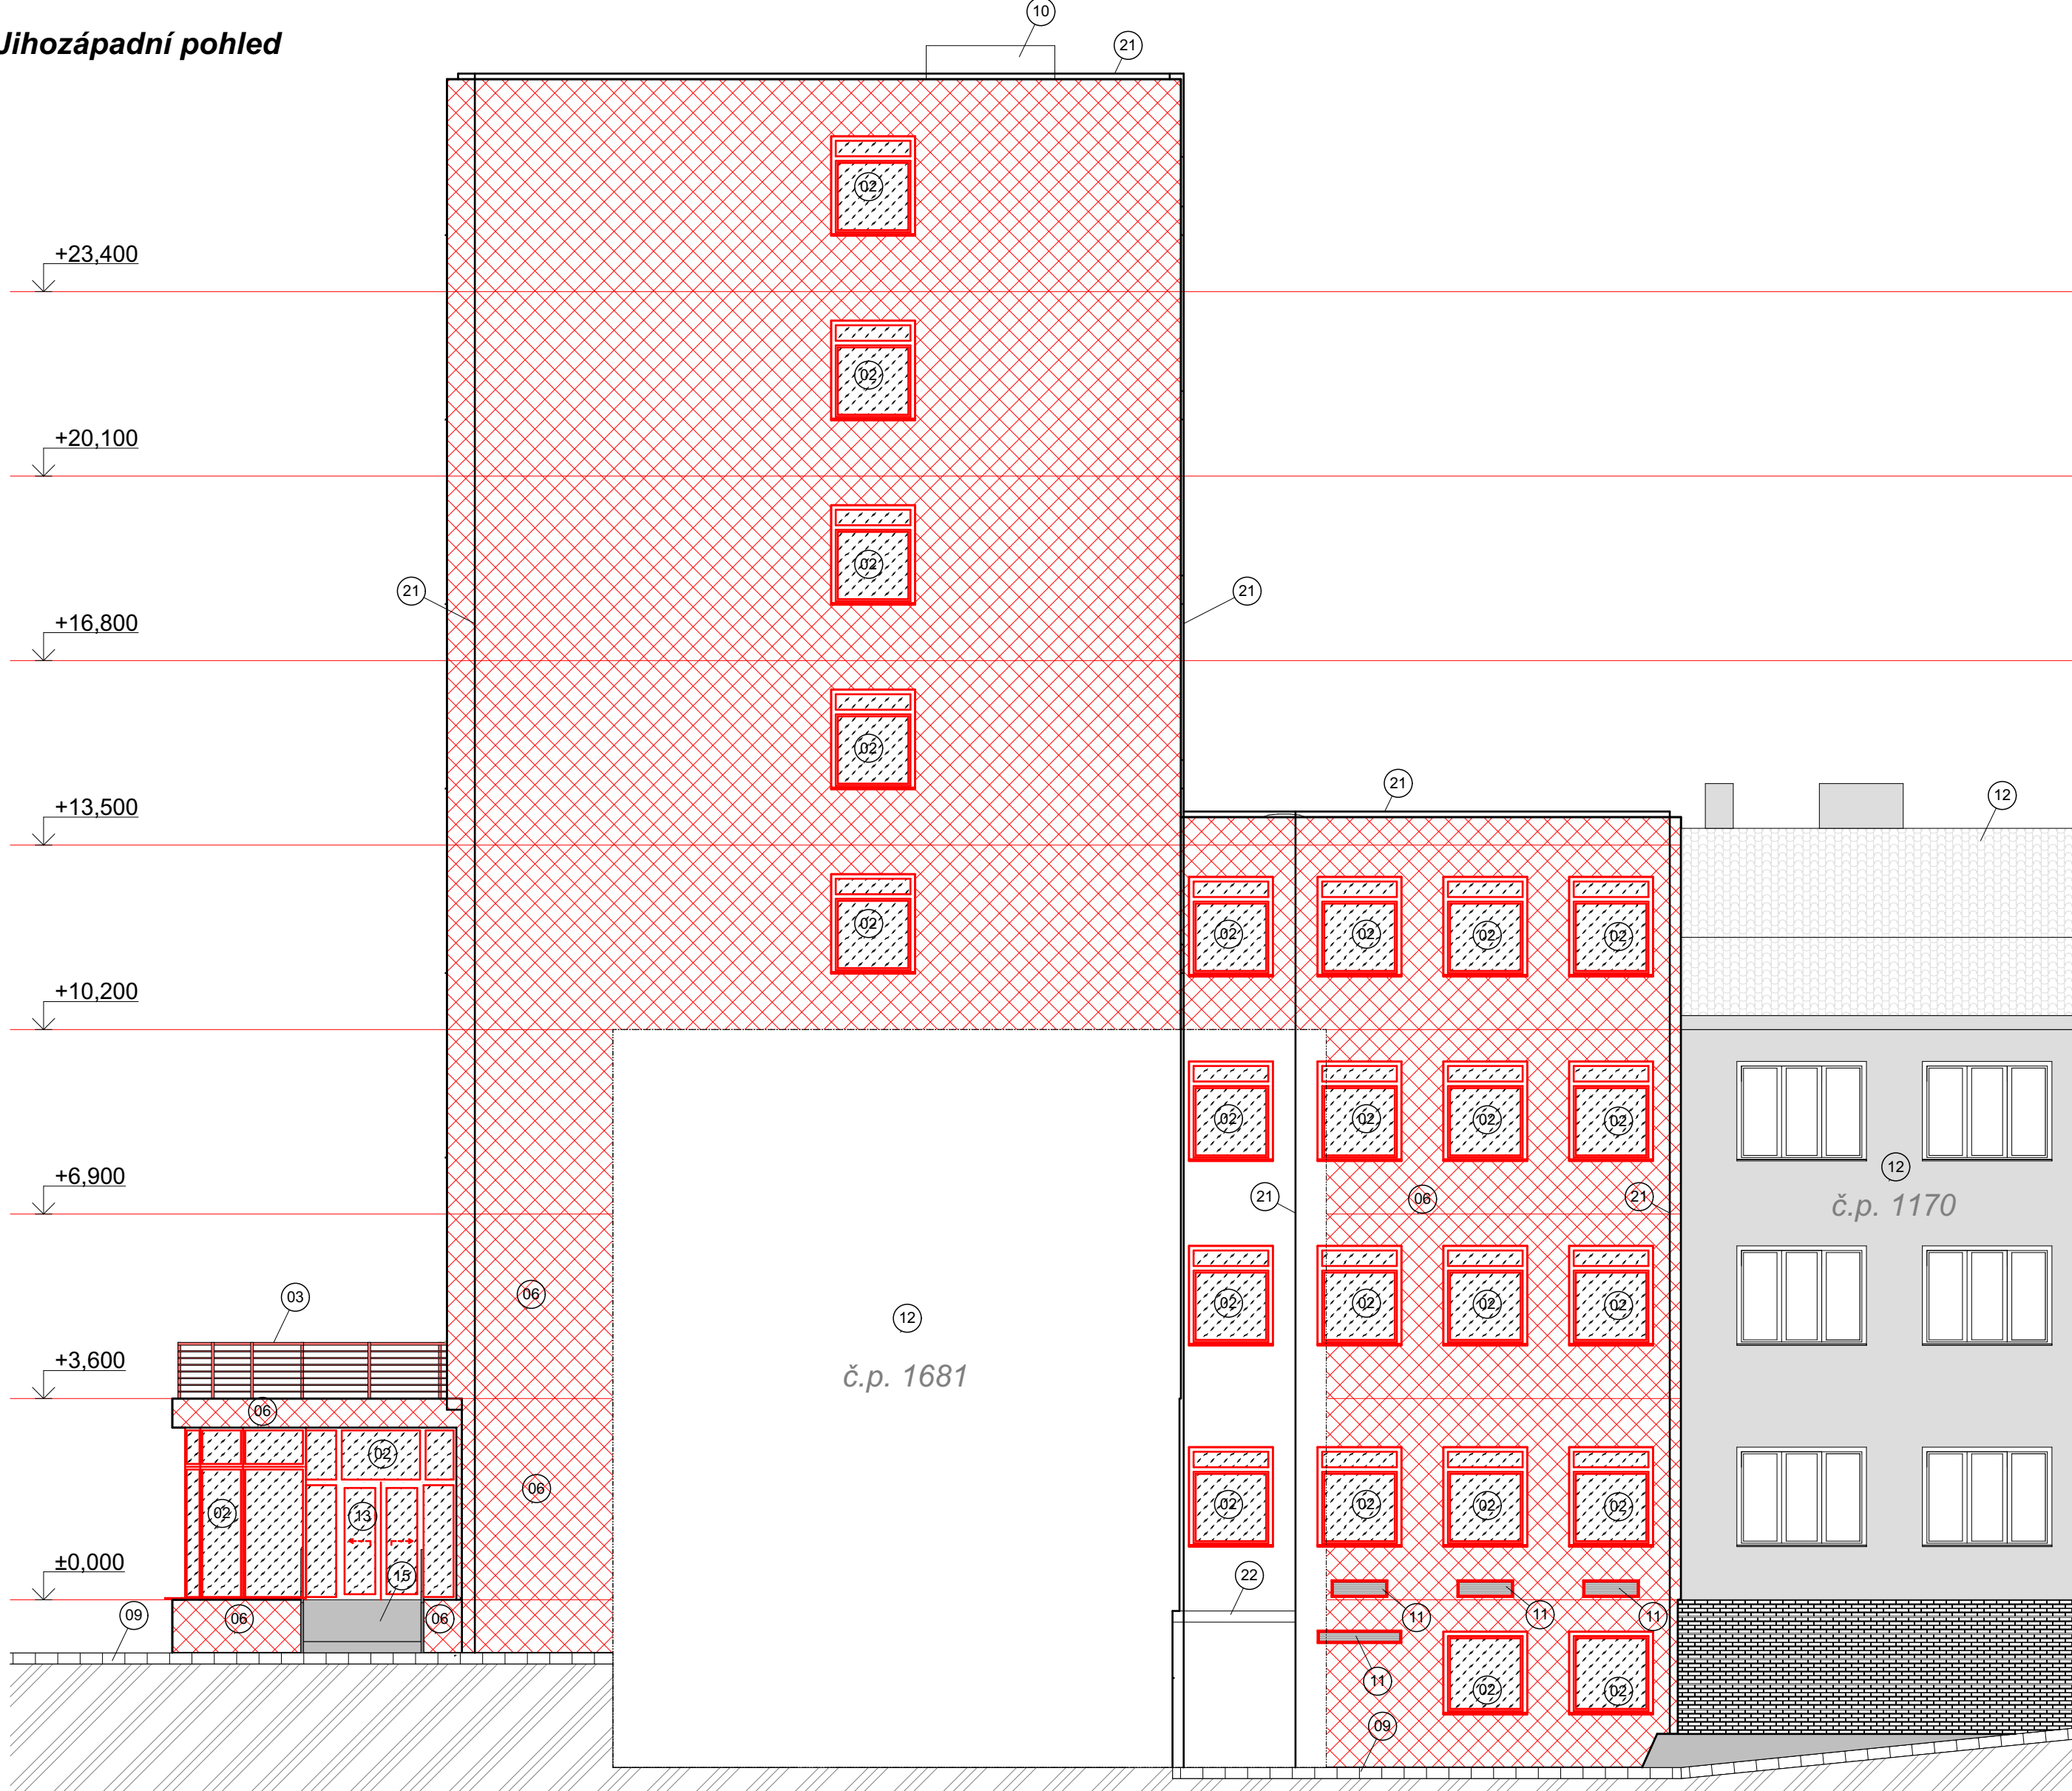

Severovýchodní pohled

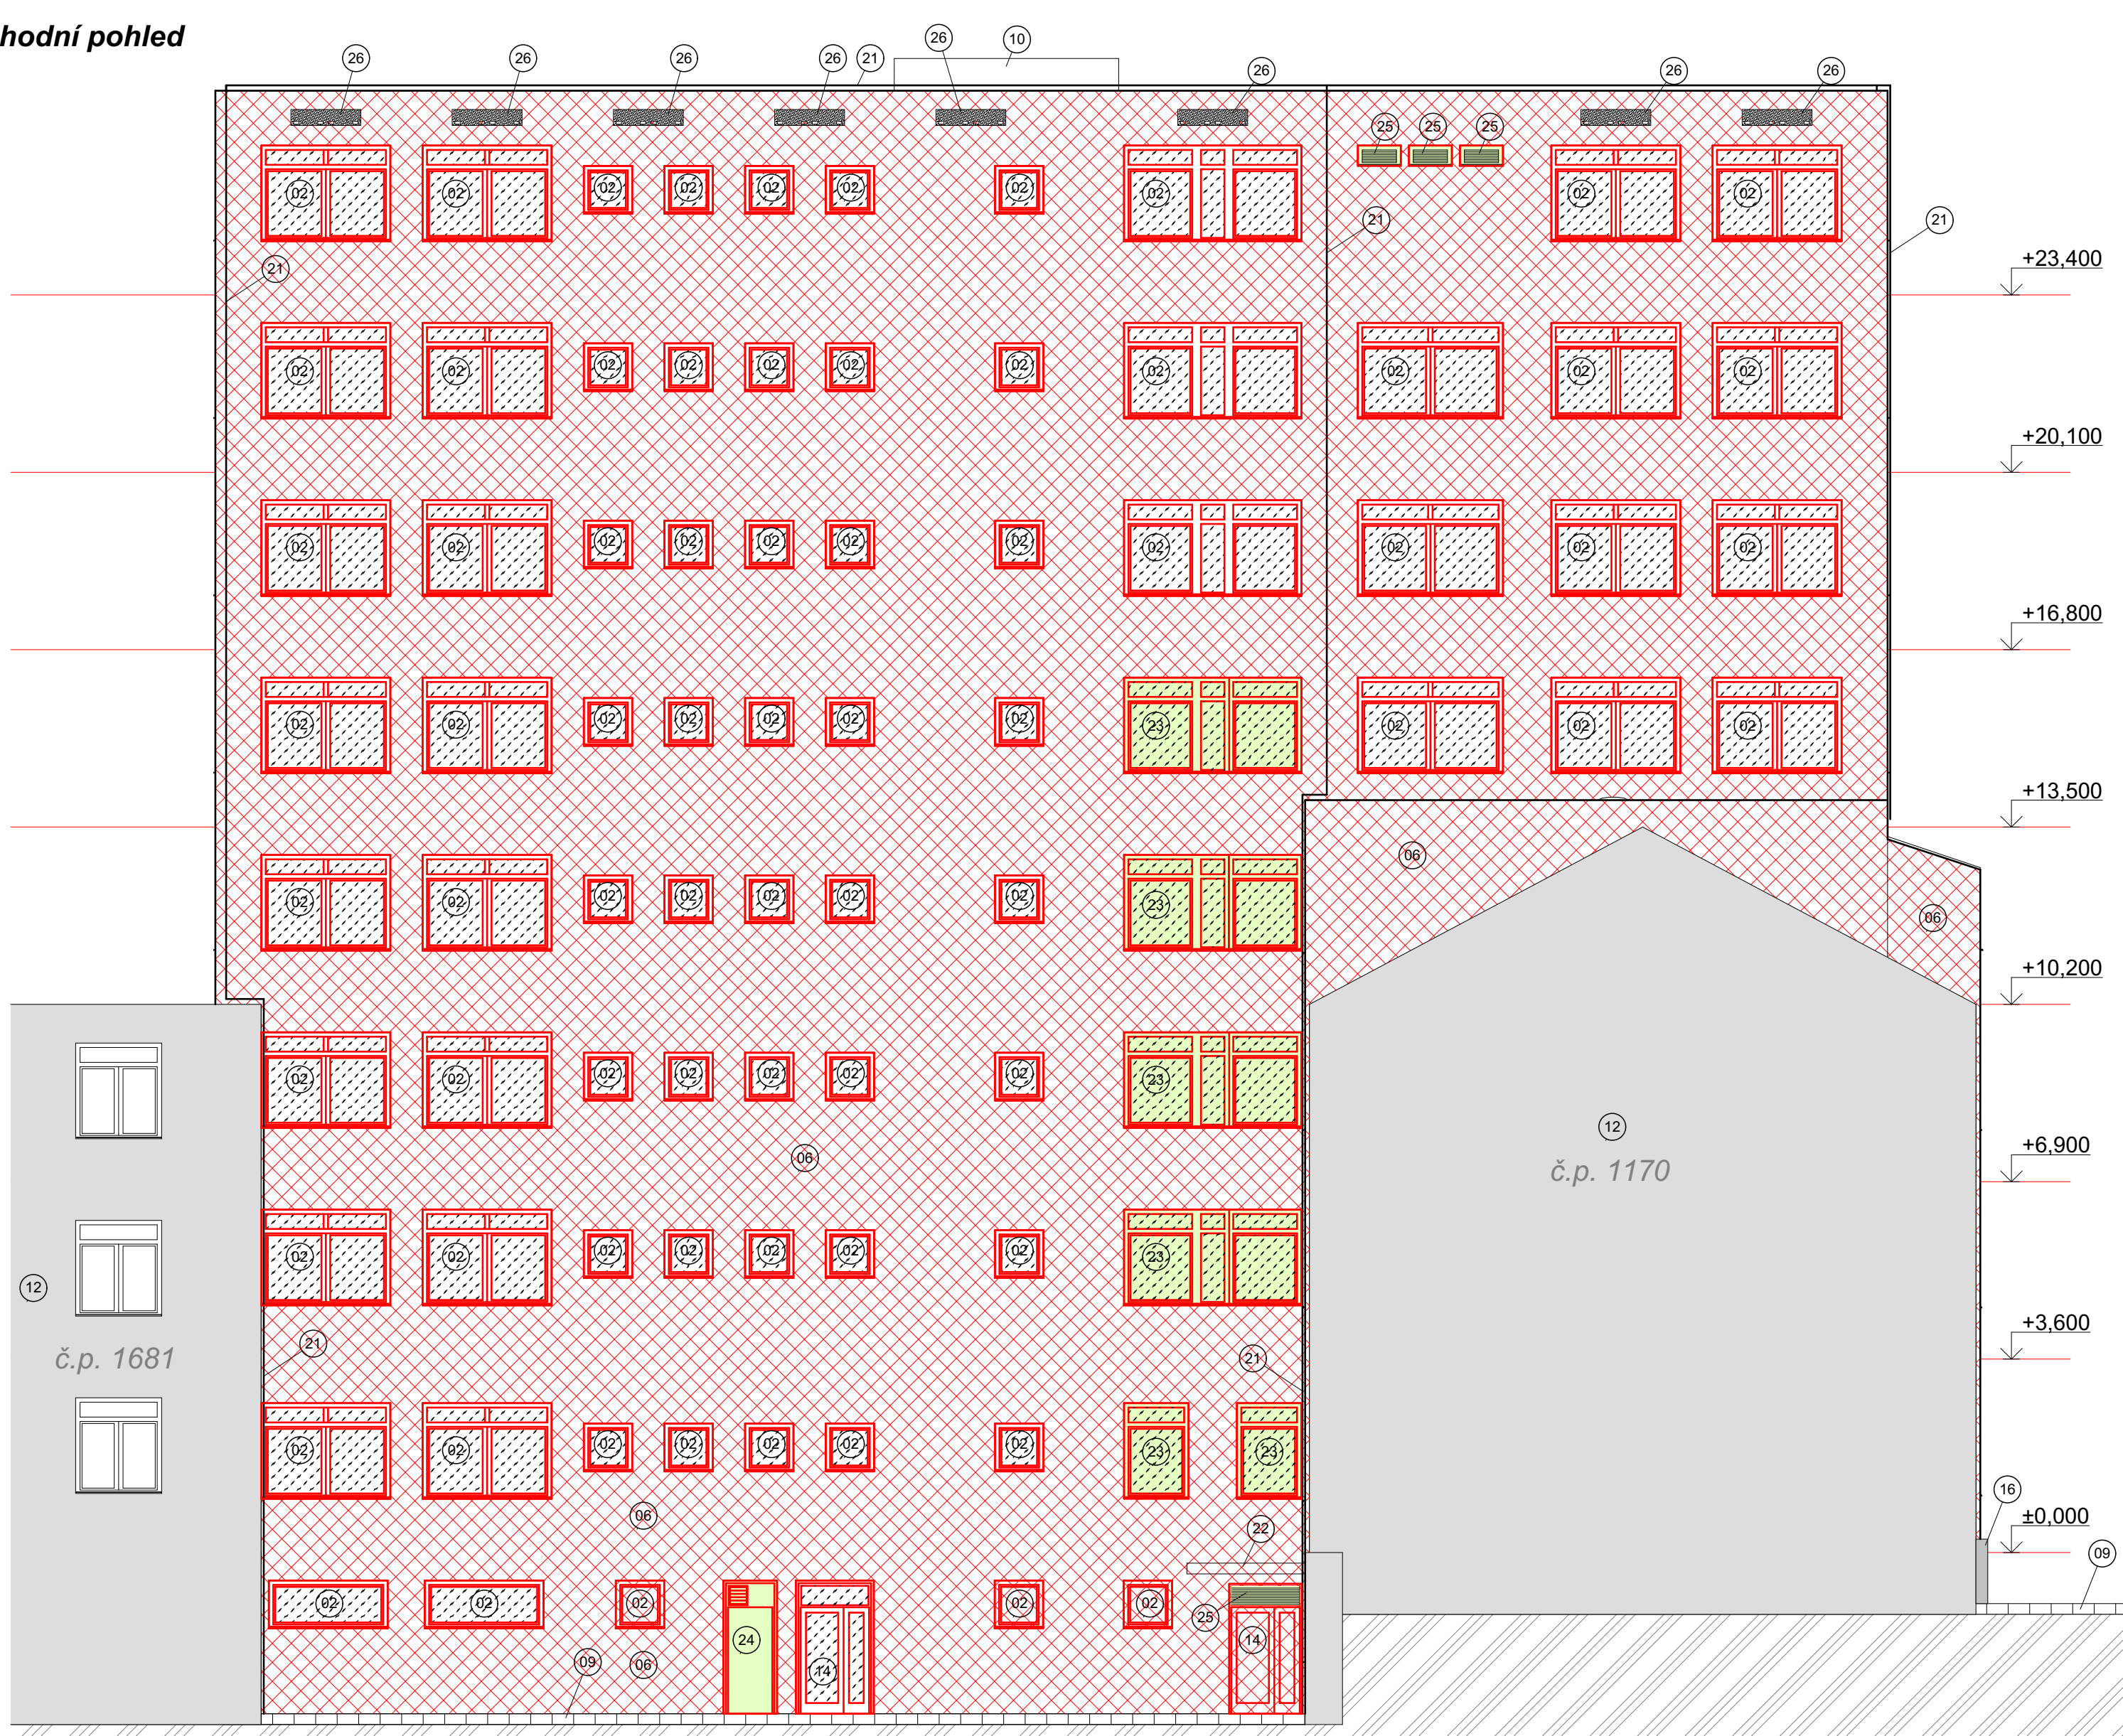

Jihovýchodní pohled



LEGENDA KONSTRUKCÍ

- STÁVAJÍCÍ KONSTRUKCE
- NOVÉ KONSTRUKCE
- BOURANÉ KONSTRUKCE

LEGENDA POHLEDŮ

- 01 VNĚJŠÍ VÝPLŇ OTVORŮ - HLINÍKOVÉ OKNO
- 02 VNĚJŠÍ VÝPLŇ OTVORŮ - PLASTOVÉ OKNO
- 03 ZÁBRADLÍ
- 04 VENKOVNÍ SCHODIŠTĚ
- 05 VENKOVNÍ RAMPA
- 06 STÁVAJÍCÍ ZDIVO + ZATEPLENÍ TL 180 mm
- 07 STÁVAJÍCÍ ZDIVO + ZATEPLENÍ TL 180 mm
- 08 TERASA S OBVODOVÝM A STŘEŠNÍM ZASKLENÍM
- 09 ZPEVNĚNÁ PLOCHA
- 10 HORNÍ DOJEDZ VÝTAHŮ
- 11 VĚTRACÍ OTVOR S MRŽÍKOU
- 12 STÁVAJÍCÍ BUDOVA NAVAZUJÍCÍ NA ŘEŠENÝ OBJEKT
- 13 VSTUPNÍ DVEŘE HLINÍKOVÉ
- 14 VSTUPNÍ DVEŘE HLINÍKOVÉ
- 15 ZAZDĚNÁ GARÁŽOVÁ VRATA
- 16 PŘÍPOJNÝ ROZVADĚČ
- 17 PŘÍPOJNÝ ROZVADĚČ
- 18 PŘÍPOJNÝ ROZVADĚČ
- 19 DEŠŤOVÝ SVOD
- 20 OKAPOVÝ ŽLAB
- 21 HROMOSVOD
- 22 MARKÝZA
- 23 PROTIPÓŽÁRNÍ OKNO
- 24 PROTIPÓŽÁRNÍ DVEŘE
- 25 POŽÁRNÍ ODVĚTRÁNÍ ČUČ
- 26 BUDKY XPS DO ZATEPLENÍ PRO RORÝSE
- 27 BUDKY XPS DO ZATEPLENÍ PRO NETOPÝRY

REVIZE:

GENERÁLNÍ PROJEKTANT:			TECHNICKÁ KONTROLA		PROJEKTOVÝ ÚSTAV	
VEDOUcí PROJEKTANT	VYPRACOVAL		Ing. Pavel Jeřábek	Ing. Jindřich Pavlík	Projekční úst. s. r. o.	
INVESTOR					Architektura Kladno 133	
MÍSTO STAVBY					Křesťovská ul. 133, Pšovská ul. 133, 50003 Mladá Boleslav	
PROJEKTANT DÍLČÍ ČÁSTI			VYPRACOVAL		Ing. Jindřich Pavlík	
VEDOUcí PROJEKTANT	VYPRACOVAL		Ing. Pavel Jeřábek	Ing. Jindřich Pavlík		
STAVBA	STAVEBNÍ ÚPRAVY BUDOVY č.p. 1371				FORMÁT	A4
OBJEKT	ÚPRAVA ZATEPLENÍ BUDOVY				DATUM	11/2018
OBSAH	D1.1 NS NOVÝ STAV POHLEDY				STUPEŇ PD	DPS
					MĚŘÍTKO	Č. VYKR. 1:100
						D1.1.NS.13