



Vyjádření ke stavbě z hlediska existence zařízení správce a stanovení podmínek pro výstavbu a ochranu zařízení ve správě společnosti ELTODO OSVĚTLENÍ, s.r.o.

Číslo žádosti/vyjádření: VPD_2022_272

Důvod vydání vyjádření (stupeň PD): Dokumentace pro spojené územní a stavební řízení

Žadatel: Ing. Radim Doleček IČ: 86675800
Švermova 740, 55203 Česká Skalice
tel.: +420775303351 email: radim.dolecek@seznam.cz

Stavebník: Královéhradecký kraj IČ: 70889546
tel.: +420725785627 email: jaroslav.kaspar@uskhk.eu

Název akce: „Most ev. č. 295-014 - Přední Labská“

Zájmové území:

Trutnov, Špindlerův Mlýn
Kat. území/číslo parcely: 763012 - Labská / 327/3

Žadatel výše uvedenou žádostí a předloženou autorizovanou projektovou dokumentací přesně vymezil zájmové území a zároveň stanovil důvod pro vydání Vyjádření ke stavbě z hlediska existence zařízení správce a stanovení podmínek pro výstavbu a ochranu zařízení ve správě společnosti ELTODO OSVĚTLENÍ, s.r.o.

Žadatel se žádostí zavázal, že předmětem akce není výstavba, přeložka ani jiná úprava veřejného osvětlení!

Na základě žádosti vydává společnost ELTODO OSVĚTLENÍ, s.r.o. následující vyjádření:

Souhlasíme se stavbou dle předložené dokumentace.

Ve vymezeném zájmovém území se nenachází žádné zařízení a vedení ve správě společnosti ELTODO OSVĚTLENÍ, s.r.o.

Platnost tohoto vyjádření je **1 rok** od data vydání.

Vyjádření je platné pouze pro vyznačené zájmové území akce a pouze pro uvedený důvod vyjádření. Změnou rozsahu zájmového území či důvodu toto vyjádření pozbývá platnosti. Vyjádření pozbývá platnosti v případě porušení podmínek stanovených tímto vyjádřením.

ELTODO OSVĚTLENÍ, s.r.o.

Novodvorská 1010/14, 142 01 Praha 4
Tel.: +420 261 341 111, Fax: +261344205, www.eltodo.cz

Zapsáno v obchodním rejstříku vedeném Městským soudem v Praze, oddíl C, vložka 66926, den zápisu 31. 3. 1999

IČ: 25 75 10 18, DIČ: CZ 25 75 10 18

Bankovní spojení: ČSOB, Radlická 333/150, 150 57 Praha 5, č. účtu: CZK 117436043/0300

Společnost ELTODO OSVĚTLENÍ, s.r.o. prohlašuje, že žadateli byly pro jím určené a vyznačené zájmové území poskytnuty veškeré dostupné informace o zařízení správce.

Žadateli převzetím tohoto Vyjádření vzniká povinnost poskytnuté informace a data užít pouze k účelu, pro který mu byla tato poskytnuta. Žadatel není oprávněn poskytnuté informace a data rozmnožovat, rozšiřovat, pronajímat, půjčovat ani jinak užívat bez souhlasu společnosti ELTODO OSVĚTLENÍ, s.r.o. V případě porušení těchto povinností vznikne žadateli odpovědnost vyplývající z platných právních předpisů, zejména předpisů práva autorského.

Přílohami vyjádření jsou:

- Situace stavby opatřená razítkem společnosti ELTODO OSVĚTLENÍ, s.r.o.

Za společnost ELTODO OSVĚTLENÍ, s.r.o. vyjádření vydal dne: 11.02.2022

Jméno: Hernych Jan HernychJ@eltodo.cz


ELTODO OSVĚTLENÍ, s.r.o.

Novodvorská 1010/14

142 01 Praha 4

IČ: 25751018


DIČ: CZ25751018

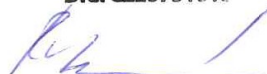

Kamila Procházková

manažer úseku Správa a servis

KOORDINAČNÍ SITUACNÍ VÝKRES
 M 1:250

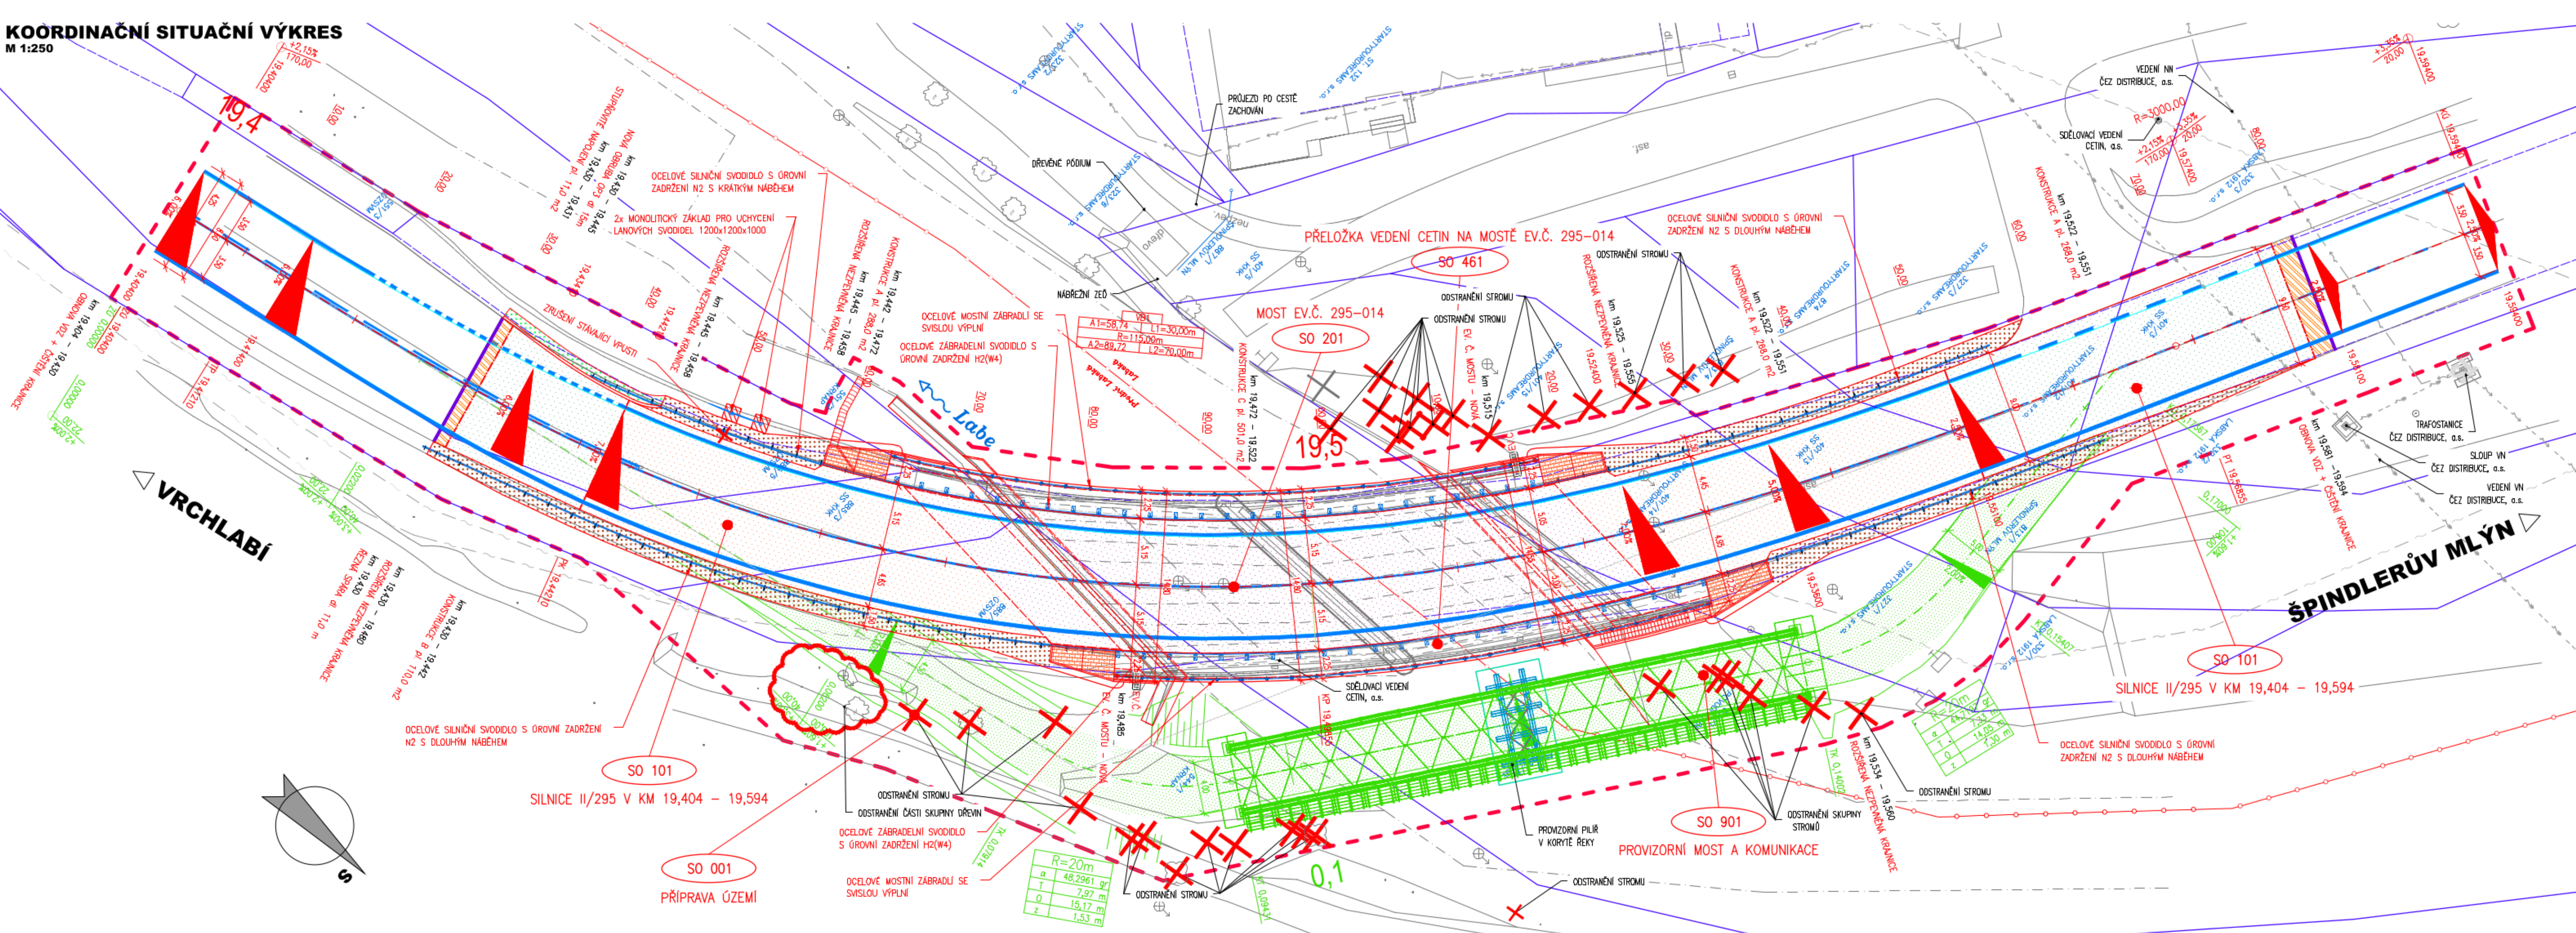

LEGENDA ZNAČENÍ

- NOVÝ STAV
- PROVIZORNÍ STAV
- DOSADNÍ STAV
- HRANICE KN
- HRANICE KATASTRÁLNÍCH ŮZEMÍ
- VLASTNÍK POZEMKU DLE ŮDAJŮ KATASTRU NEMOVITOSTÍ
- HRANICE STAVENÍŠTĚ

SEZNAM OBJEKTŮ STAVBY

- SO 001 – PŘÍPRAVA ŮZEMÍ
- SO 002 – DEMOLICE MOSTU EV.Č. 295-014
- SO 101 – SILNICE II/295 V KM 19,404 – 19,594
- SO 180 – DOPRAVNĚ INŽENÝRSKÁ OPATŘENÍ
- SO 201 – MOST EV.Č. 295-014
- SO 461 – PŘELOŽKA VEDENÍ CETIN NA MOSTĚ EV.Č. 295-014
- SO 901 – PROVIZORNÍ MOST A KOMUNIKACE

LEGENDA SÍTÍ - STÁV. STAV

- NADZEMNÍ EL. VEDENÍ NN – ČEZ DISTRIBUCE a.s.
- PODZEMNÍ EL. VEDENÍ NN – ČEZ DISTRIBUCE a.s.
- NADZEMNÍ EL. VEDENÍ VN – ČEZ DISTRIBUCE a.s.
- SŮĎLOVACÍ KABELY – CETIN a.s.

LEGENDA PLOCH

- KONSTRUKCE A – VÝMĚNA KONSTRUKČNÍCH VRSTEV V PŘEDPOLÍ MOSTU
- KONSTRUKCE B – OBNOVA KRYTOVÝCH VRSTEV V MÍSTĚ NÁPOJENÍ VOZOVKY
- KONSTRUKCE C – KONSTRUKCE NA MOSTĚ
- PŘEDPOLÍ MOSTU
- STUPŇOVITÉ NÁPOJENÍ NA STÁVAJÍCÍ STAV
- NEZPEVNĚNÁ KRAJNICE (ZPEVNĚNÍ) Z R-MATERIÁLU (40 RA D/8)
- TERÉNNÍ ŮPRAVY / ŮHUMUSOVÁNÍ A OSETÍ

LEGENDA NÁVRHU

- HRANICE STAVBY
- HRANICE OBJEKTU
- NÁVRH OSY
- ŘEZNÁ SPÁRA V NÁPOJENÍ
- SILNIČNÍ SVODIDLA
- DOPRAVNĚ BEZPEČNOSTNÍ ZABRADLÍ
- SILNIČNÍ ŽULOVÁ OBRUBA OP3 250/200

ELTODO OSVĚTLENÍ, s.r.o.

S předloženou stavbou souhlasíme
 za podmínky dodržení dotčených
 ČSN, EN a příložených Všeobecných
 podmínek.

Platnost: 1 rok Č.j.: VPD.2022.272
 11.2.2022
 ze dne: Podpis:

03		
02		
01		
ZMĚNA	POPIS	DATUM

ING. IVAN ŠÍR
 PROJEKTOVÁNÍ DOPRAVNÍCH STAVEB CZ s.r.o.
 Haškova 1714/3, 500 02 Hradec Králové, tel. +420 603 181 473, sir@sirivan.cz, www.sirivan.cz

IČ: 259 62 914

investor: Královéhradecký kraj
 Pivovarské náměstí 1245, 500 03, Hradec Králové

Most ev. č. 295-014 - Přední Labská

■ kraj: Královéhradecký
 ■ MÚ / ŮU: Spindlerův mlýn
 ■ stupeň utajení: bez utajení
 ■ datum: 04 / 2020
 ■ zakázkové číslo: 019 020
 ■ stupeň PD: společně ŮR + SP

■ odpovědný projektant stavby: Ing. Ivan Šír
 ■ odpovědný projektant objektu: Ing. Ivan Šír
 ■ vypracoval: Ing. Tomáš Doležal
 ■ kontroloval: Ing. Ivan Šír
 ■ změna číslo: 00
 ■ měřítko: 1:250

SITUACNÍ VÝKRESY
 KOORDINAČNÍ SITUACNÍ VÝKRES

