

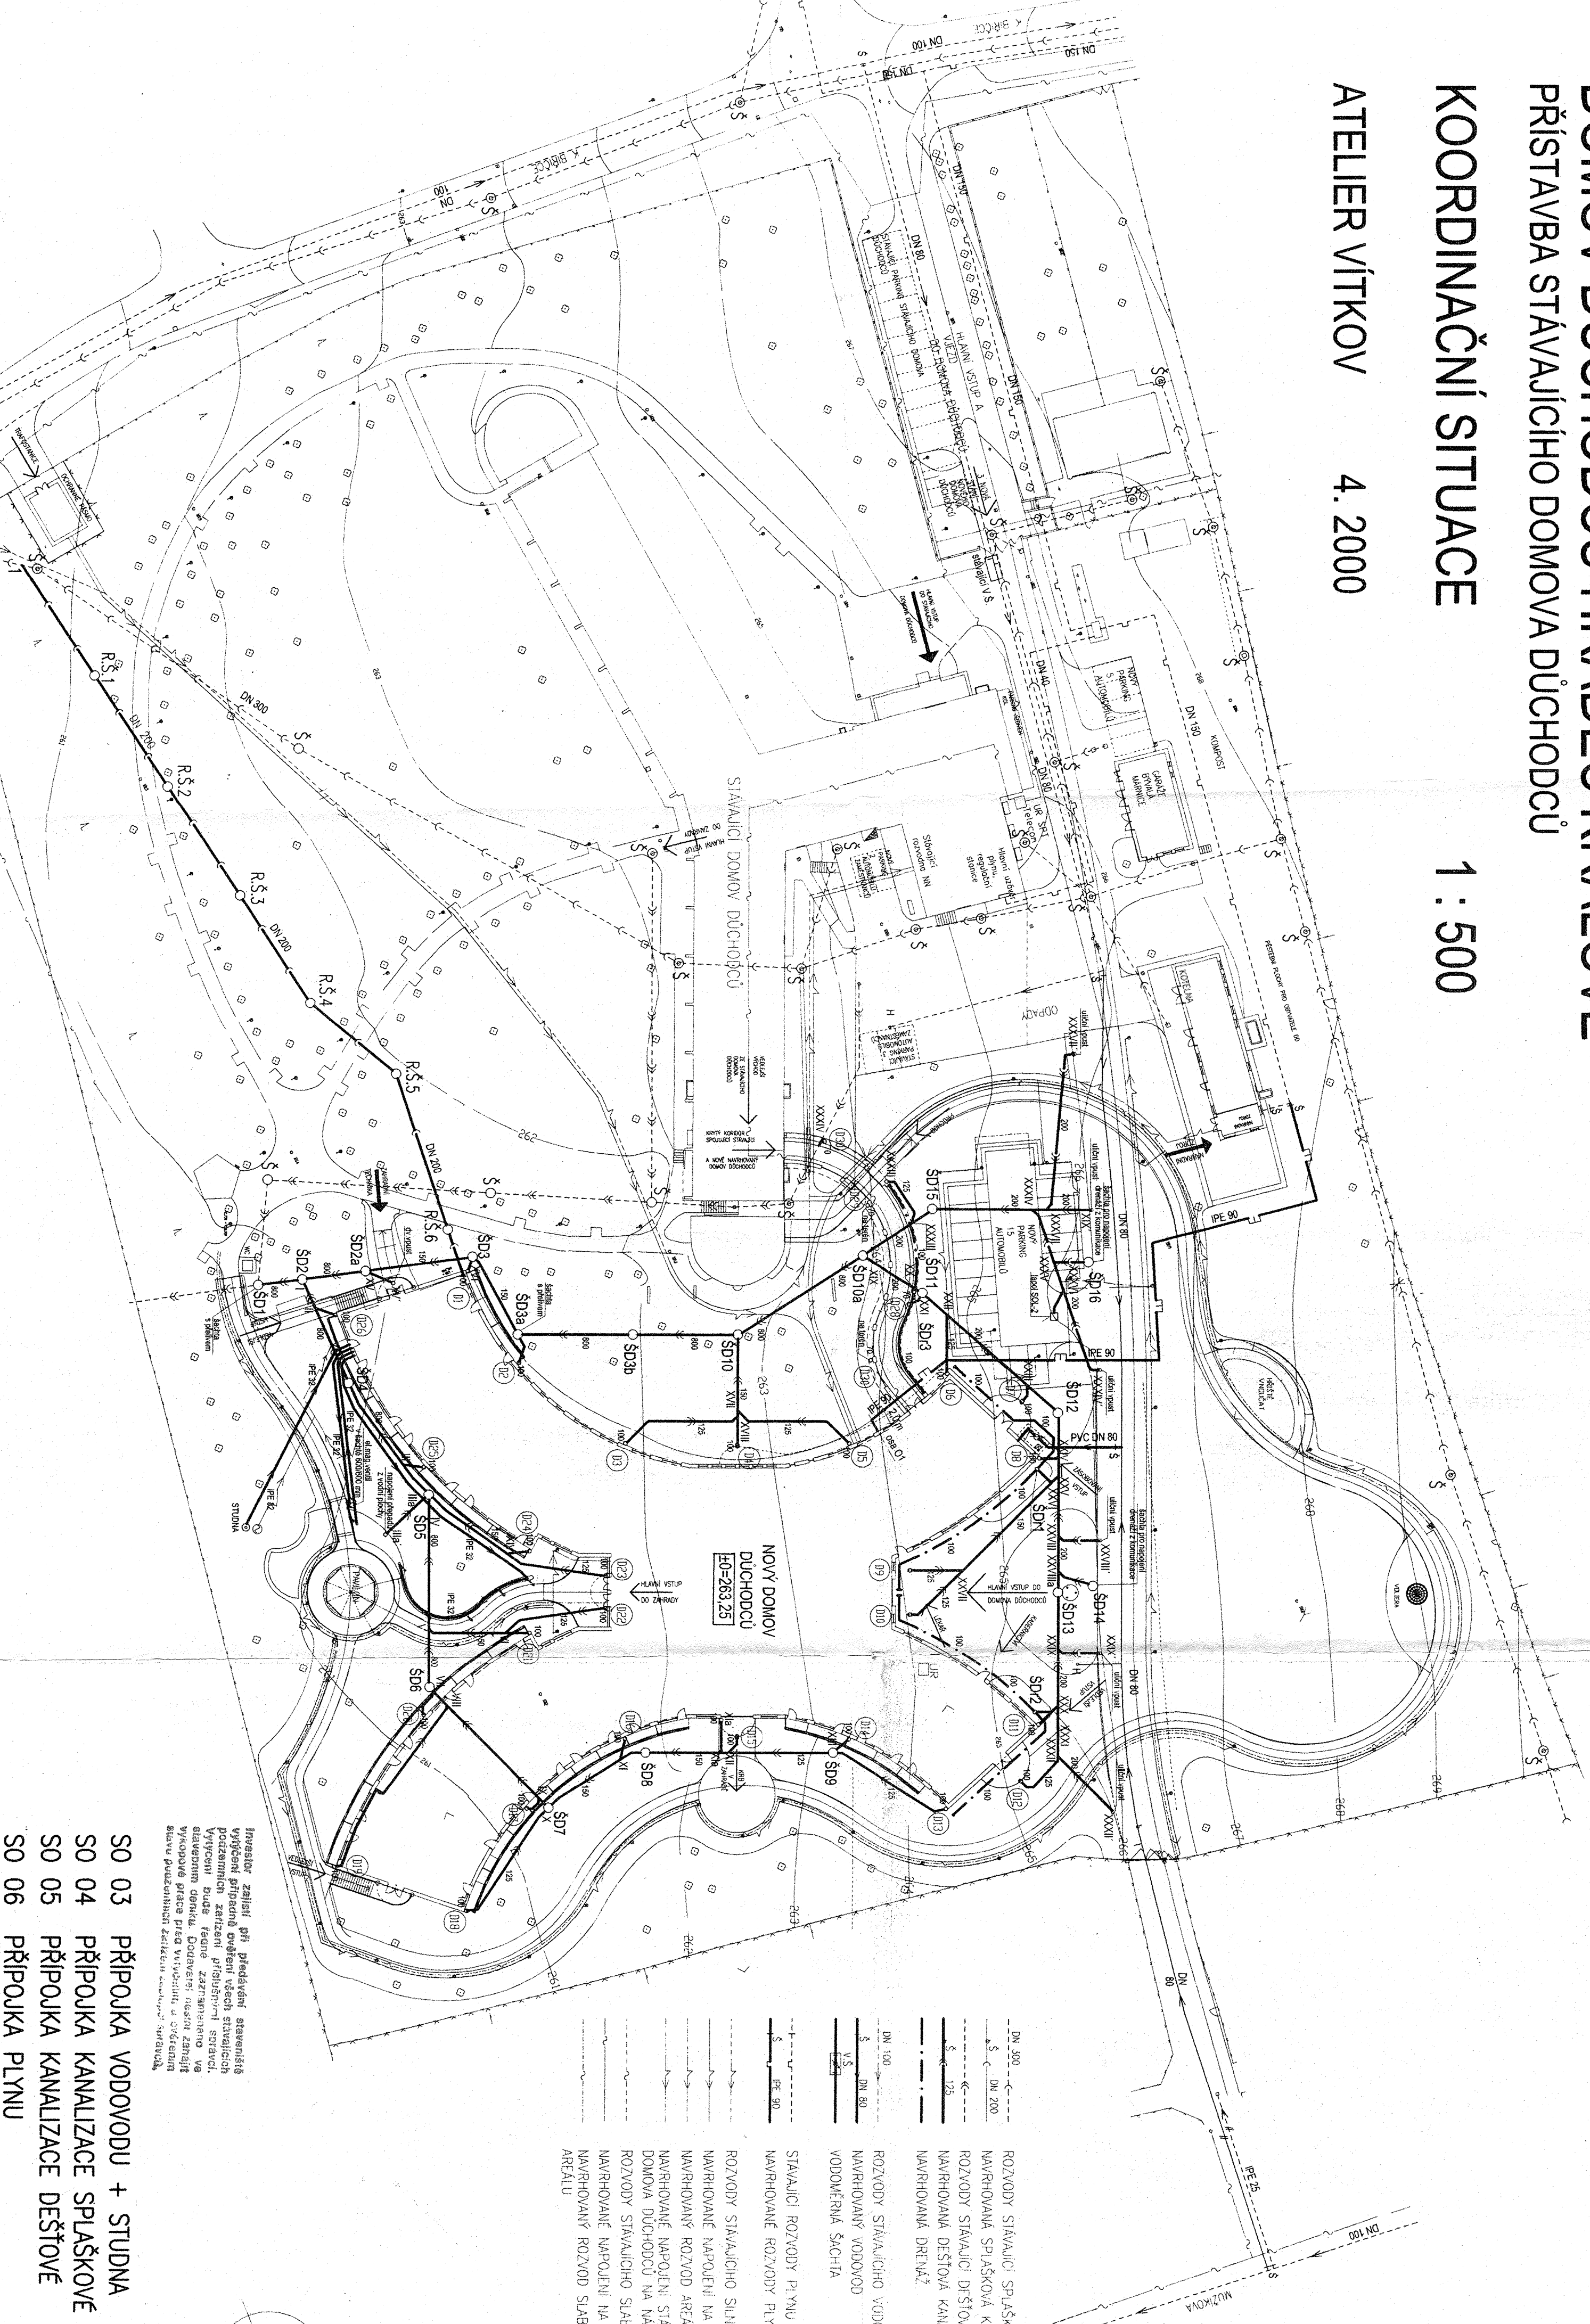
# DOMOV DŮCHODCŮ HRADEC KRÁLOVÉ PŘÍSTAVBA STÁVAJÍCÍHO DOMOVA DŮCHODCŮ

# KOORDINAČNÍ SITUACE

1500

ATELIER VÍTKOV

4. 2000

[illegible]

SO 03 PŘÍPOJKA VODOVODU + STUDNA  
SO 04 PŘÍPOJKA KANALIZACE SPLAŠKOVÉ  
SO 05 PŘÍPOJKA KANALIZACE DEŠŤOVÉ  
SO 06 PŘÍPOJKA PLYNU



ATELIER VÍTKOV

ZHOTOMTEL: ING. ARCH. VIT KOVALČIK

U Průhonu 20/927, 170 00 Praha 7, tel./fax 83871288, 87567

vedoucí projektant: Vít Kovalčík	Ing.arch.	zodpovědný projektant: Jaromír Benýšek	Ing.
-------------------------------------	-----------	---	------

Objednatel: Okresní úřad Hradec Králové,

Tr. Cs armády 408, Hradec Králové

DOMOV DŮCHODCŮ



KOORDINAČNI STUJACE	1:500
---------------------	-------

1	2	
---	---	---	---	---	---	---	---	---	----	----	-----