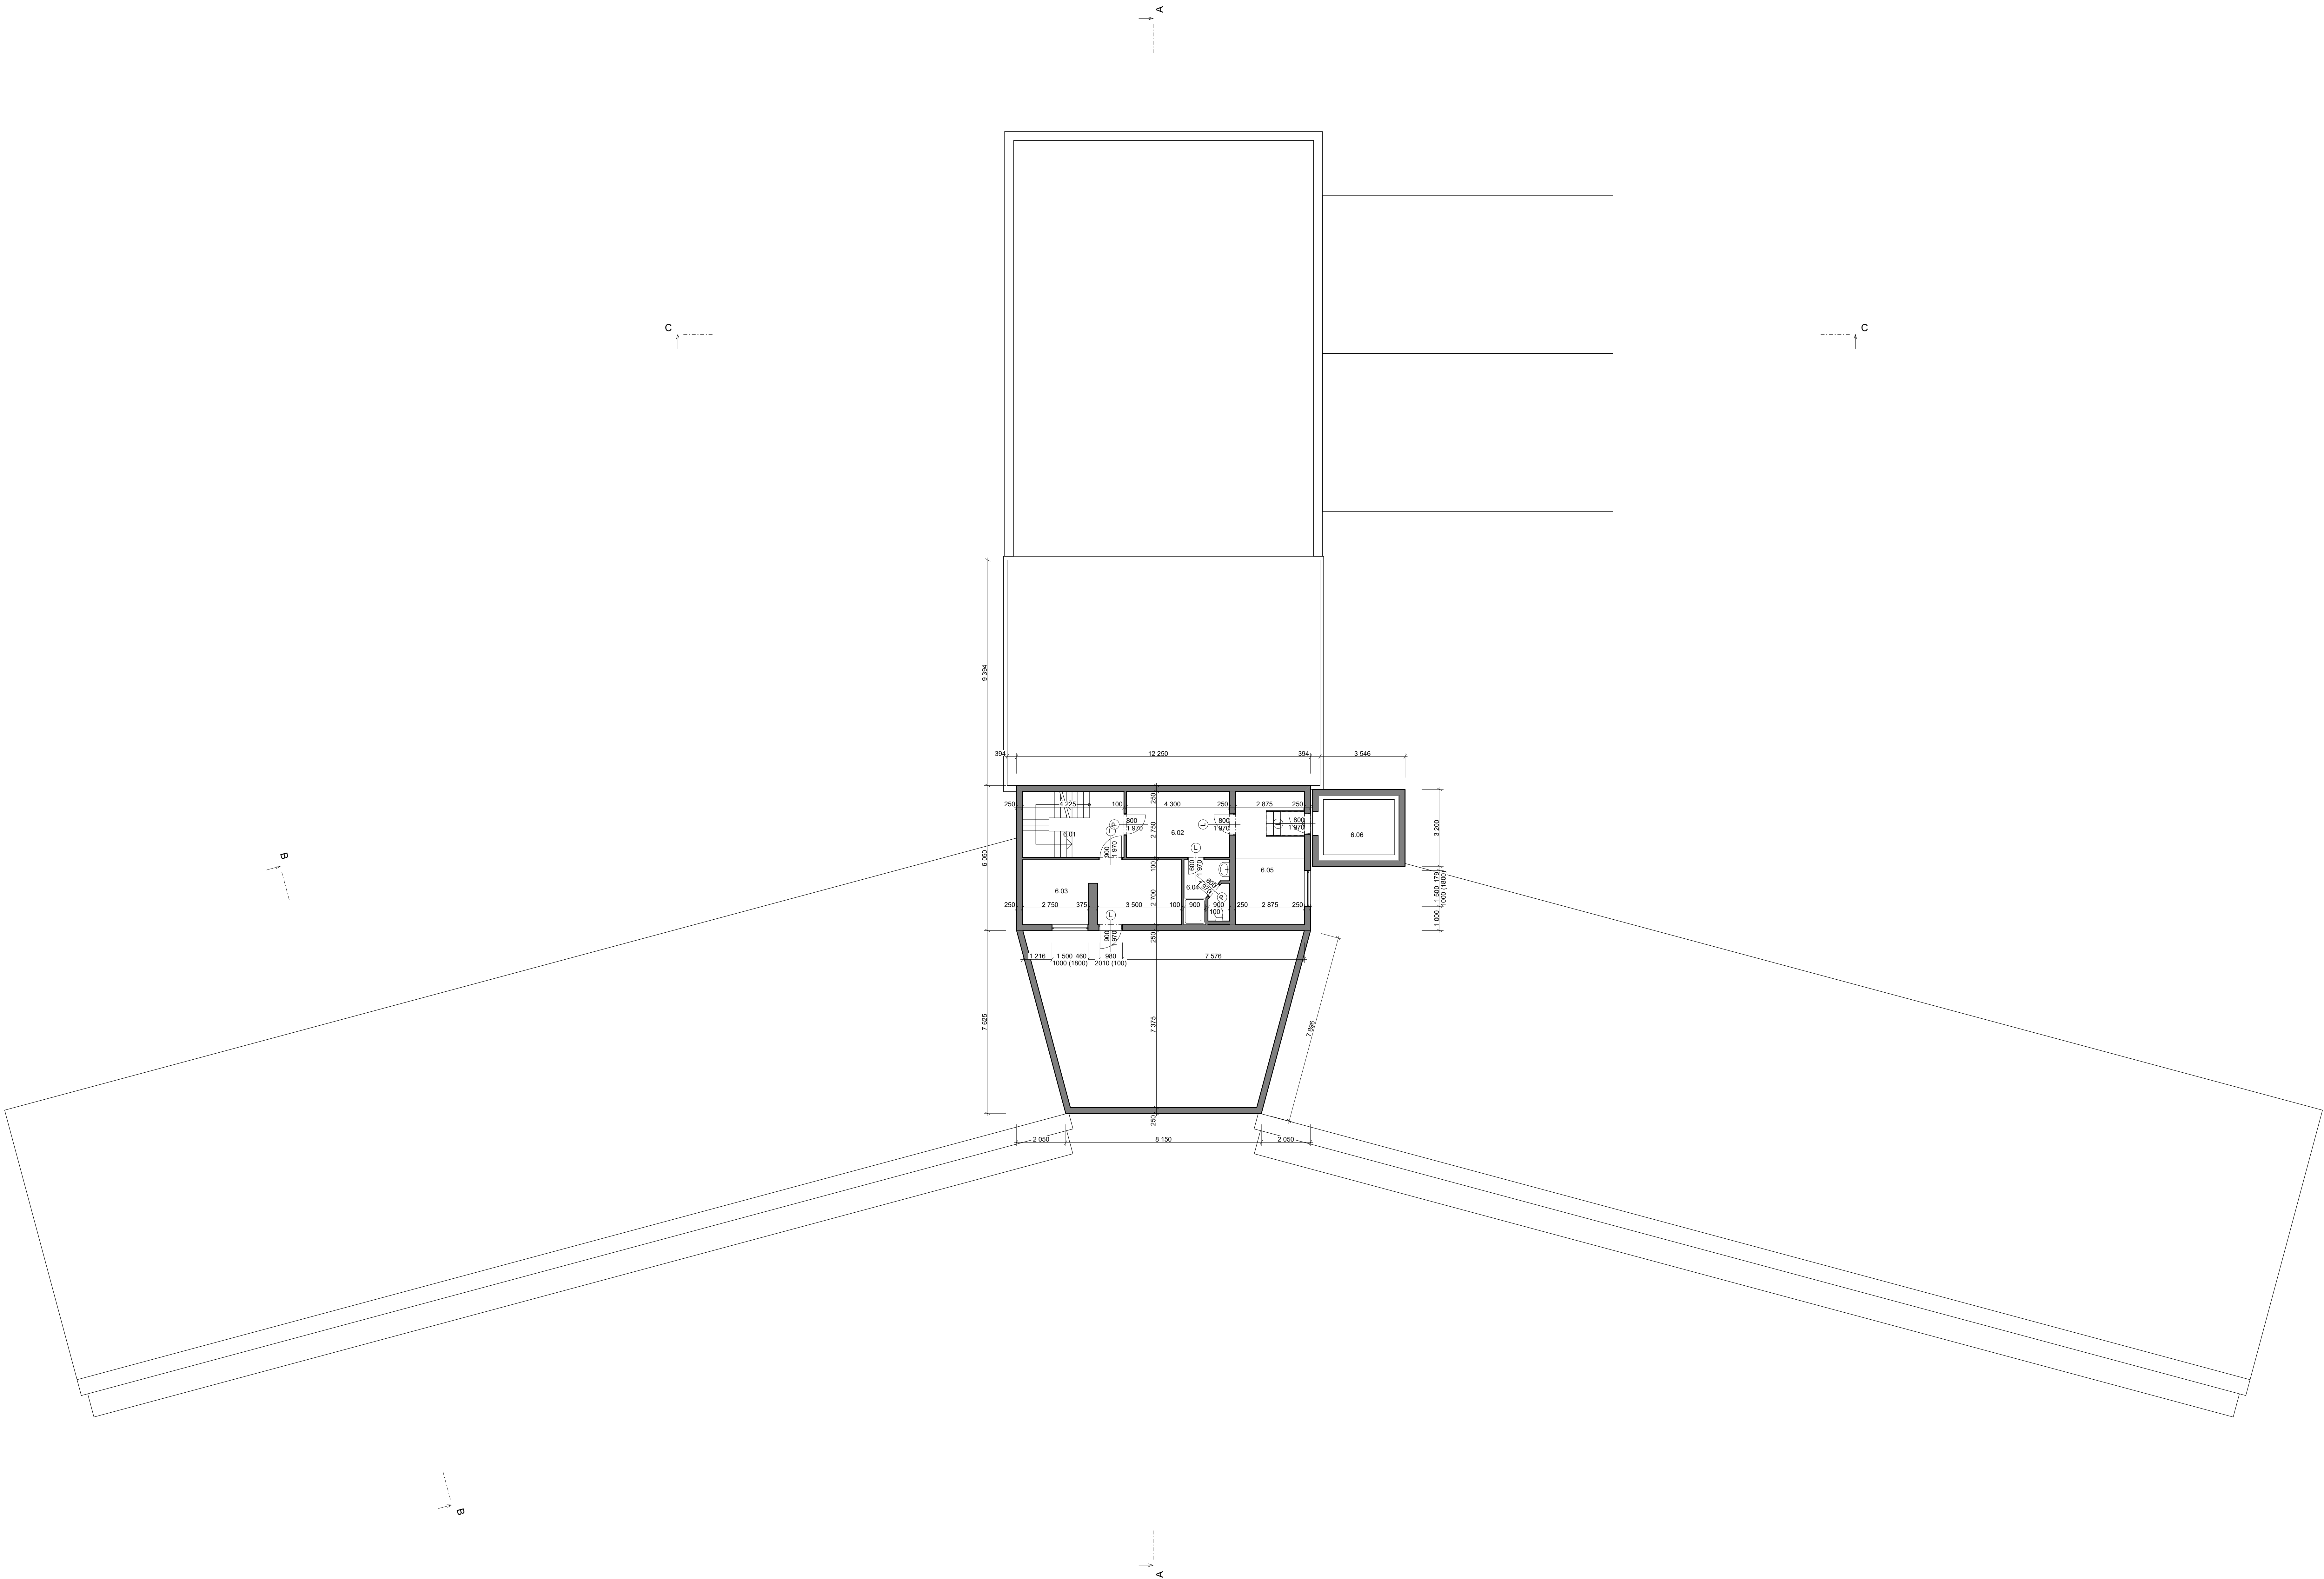
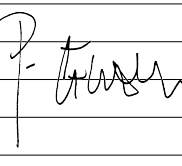

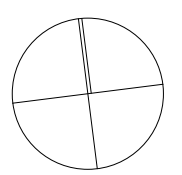
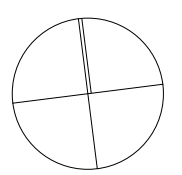


Tabulka místností 6.NP		
Č.	Název místnosti	Plocha (m2)
6.01	CHODBA, SCHODIŠTĚ	11,62
6.02	BÁŇNA	11,96
6.03	TECH. MÍSTNOST	17,24
6.04	SPRCHA+WC	4,85
6.05	STROJOVNA VÝTAHU	16,00
6.06	STROJOVNA VÝTAHU	9,07
		70,62 m²



±0,000 = PODLAHA 1. NADZEMNÍHO PODLAŽÍ

AUTOR PROJEKTU:	ING. ARCH. PAVEL ČERNÝ	 
VEDOUcí PROJEKTANT:	ING. ARCH. PAVEL ČERNÝ	
ZODPOVĚdný PROJEKTANT:	ING. ARCH. PAVEL ČERNÝ	
VYPRACOVAN:	ING. ARCH. TEREZA KUDRHOVÁ	
KRAJ:	KRAJ ÚSTEKSKÝ	
INVESTOR:	DOMOV U BRÍČKY, HRADEC KRÁLOVÉ, K BRÍČCE 146/HRADEC KRÁLOVÉ 500 02	
AKCE:	DOMOV U BRÍČKY, HRADEC KRÁLOVÉ	
STAVENÍ:	PS	
STAVBA:	IT 3, 2018	
MĚŘÍTKO:	1:100	
FORMÁT:	1200x114	
NADPIS:	PŮDORYS 6. NADZEMNÍHO PODLAŽÍ	
ČÍSLO VÝKRESU:	D.8	