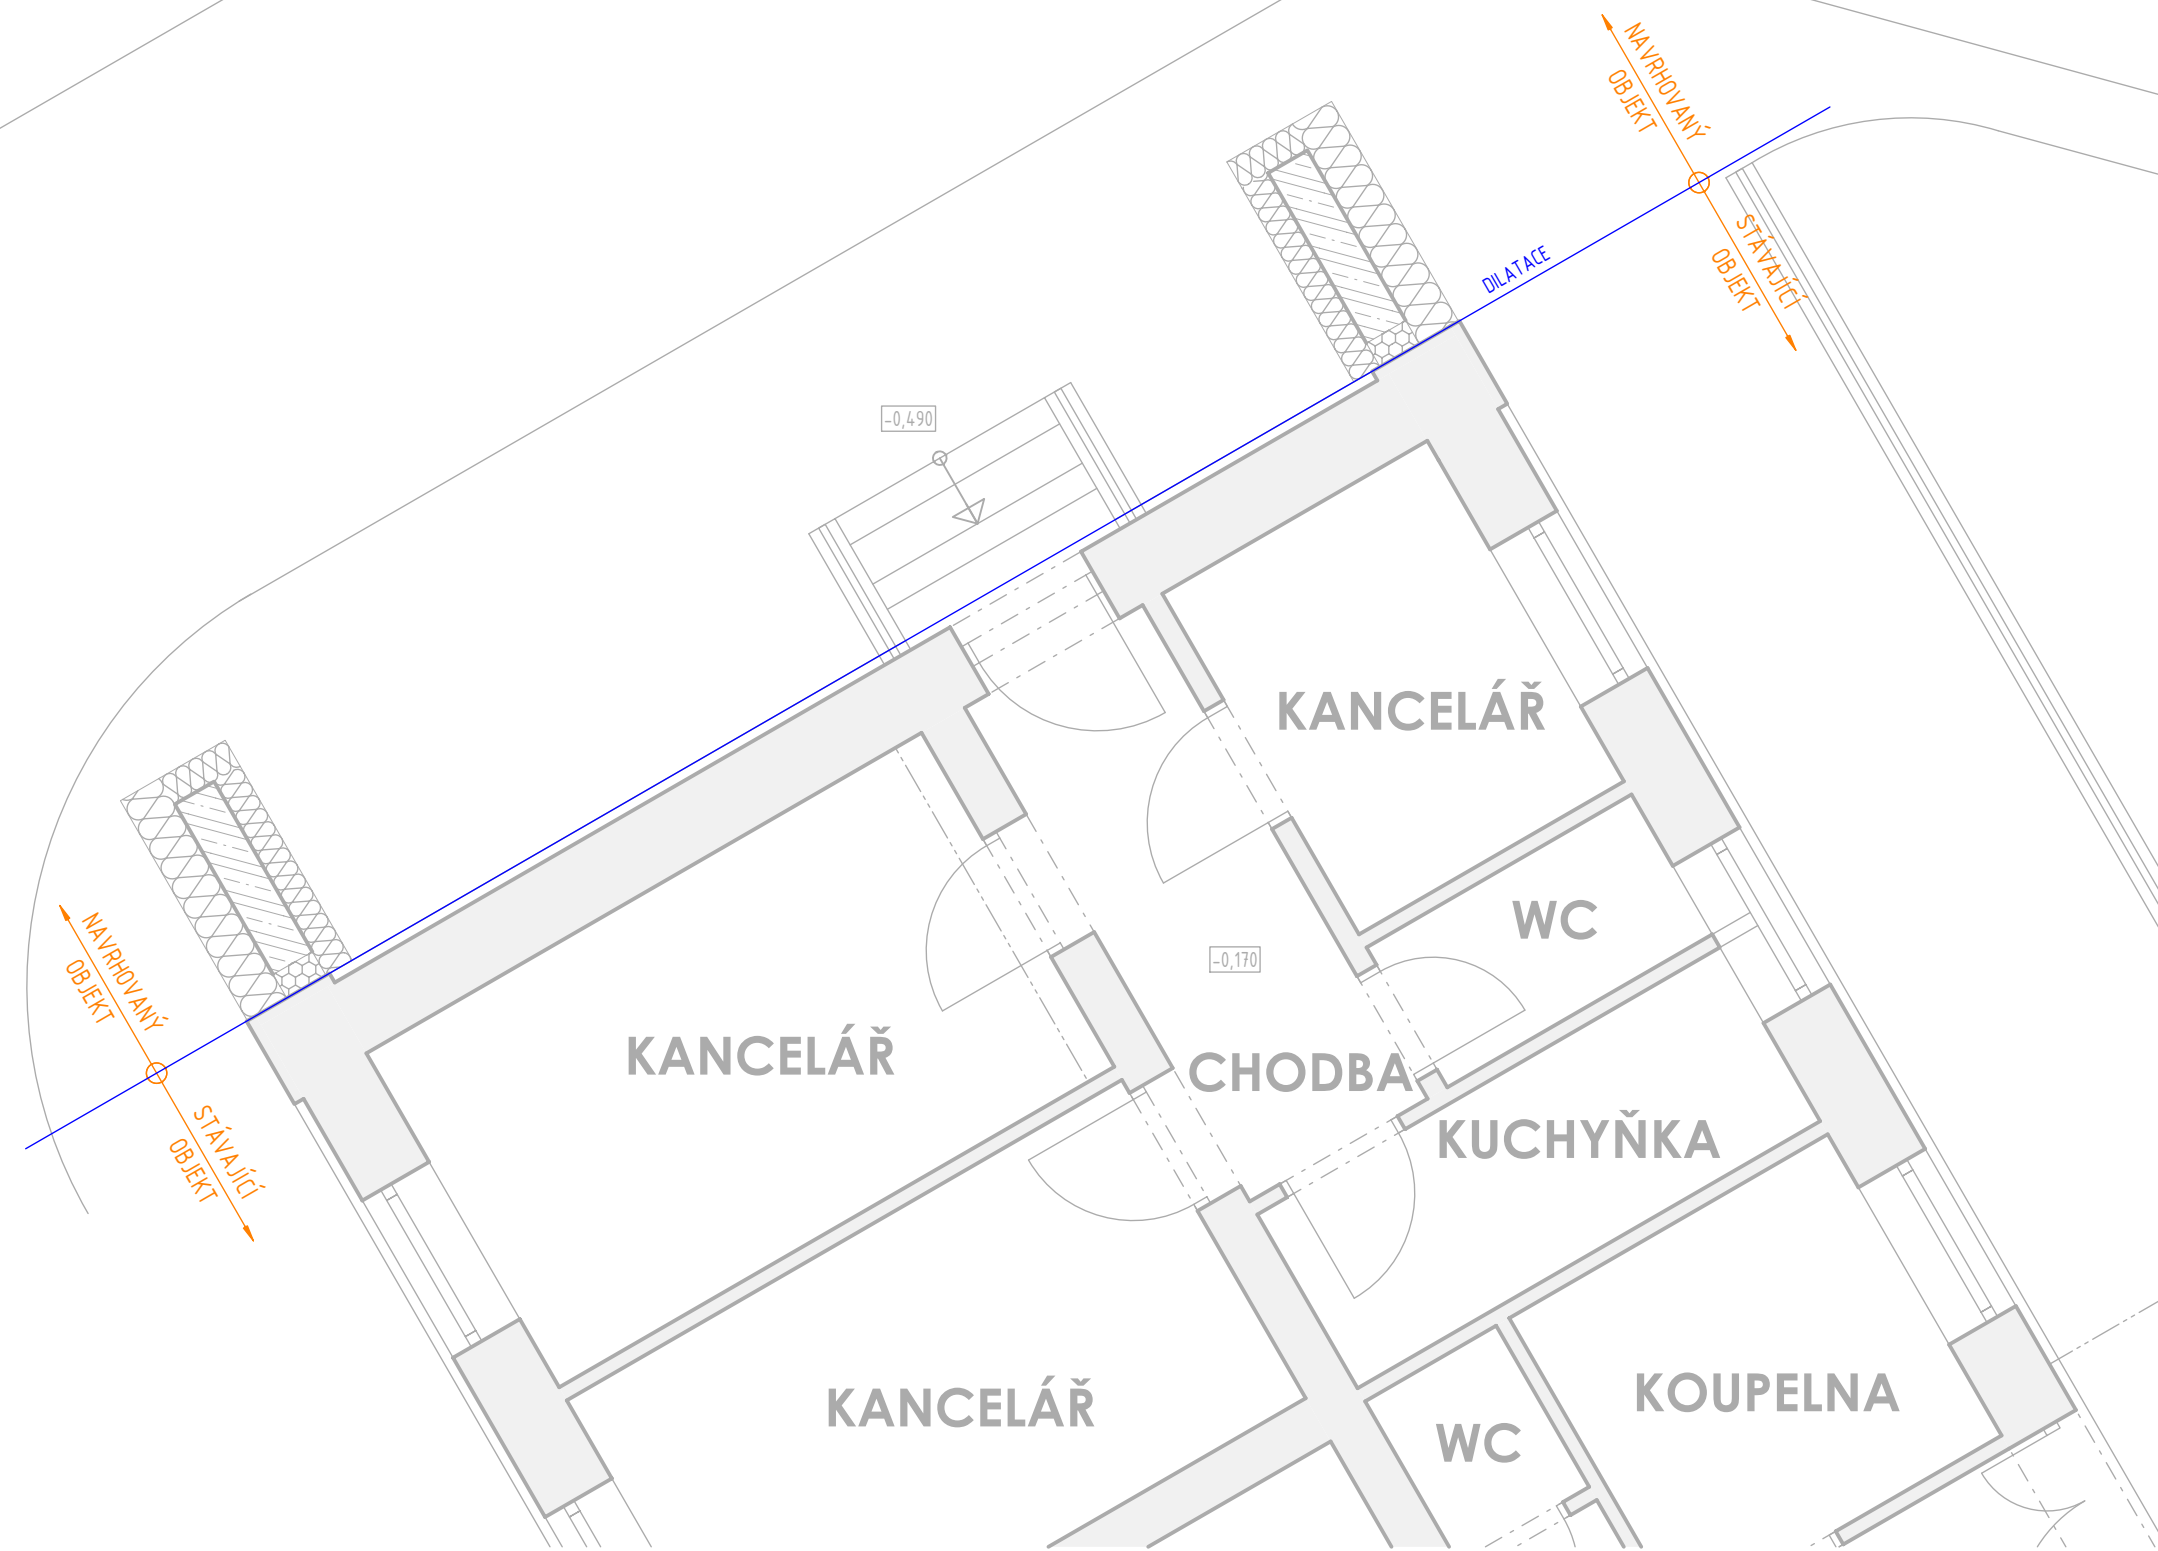
[illegible]

### LEGENDA ZNAČENÍ

- vnitřní vřezání**
- Σ<sub>3</sub>** označení pravo vnitřního vřezání  
dle výpisu pravo vnitřního vřezání

[illegible]