


Vedení trubky v pěstebním stole

dodávka od firmy Bohemiasseed s.r.o.  
(v rozpočtu oceněna dodávka nových prvků topné konstrukce  
– výměna podle stavu zjištěného před realizací)

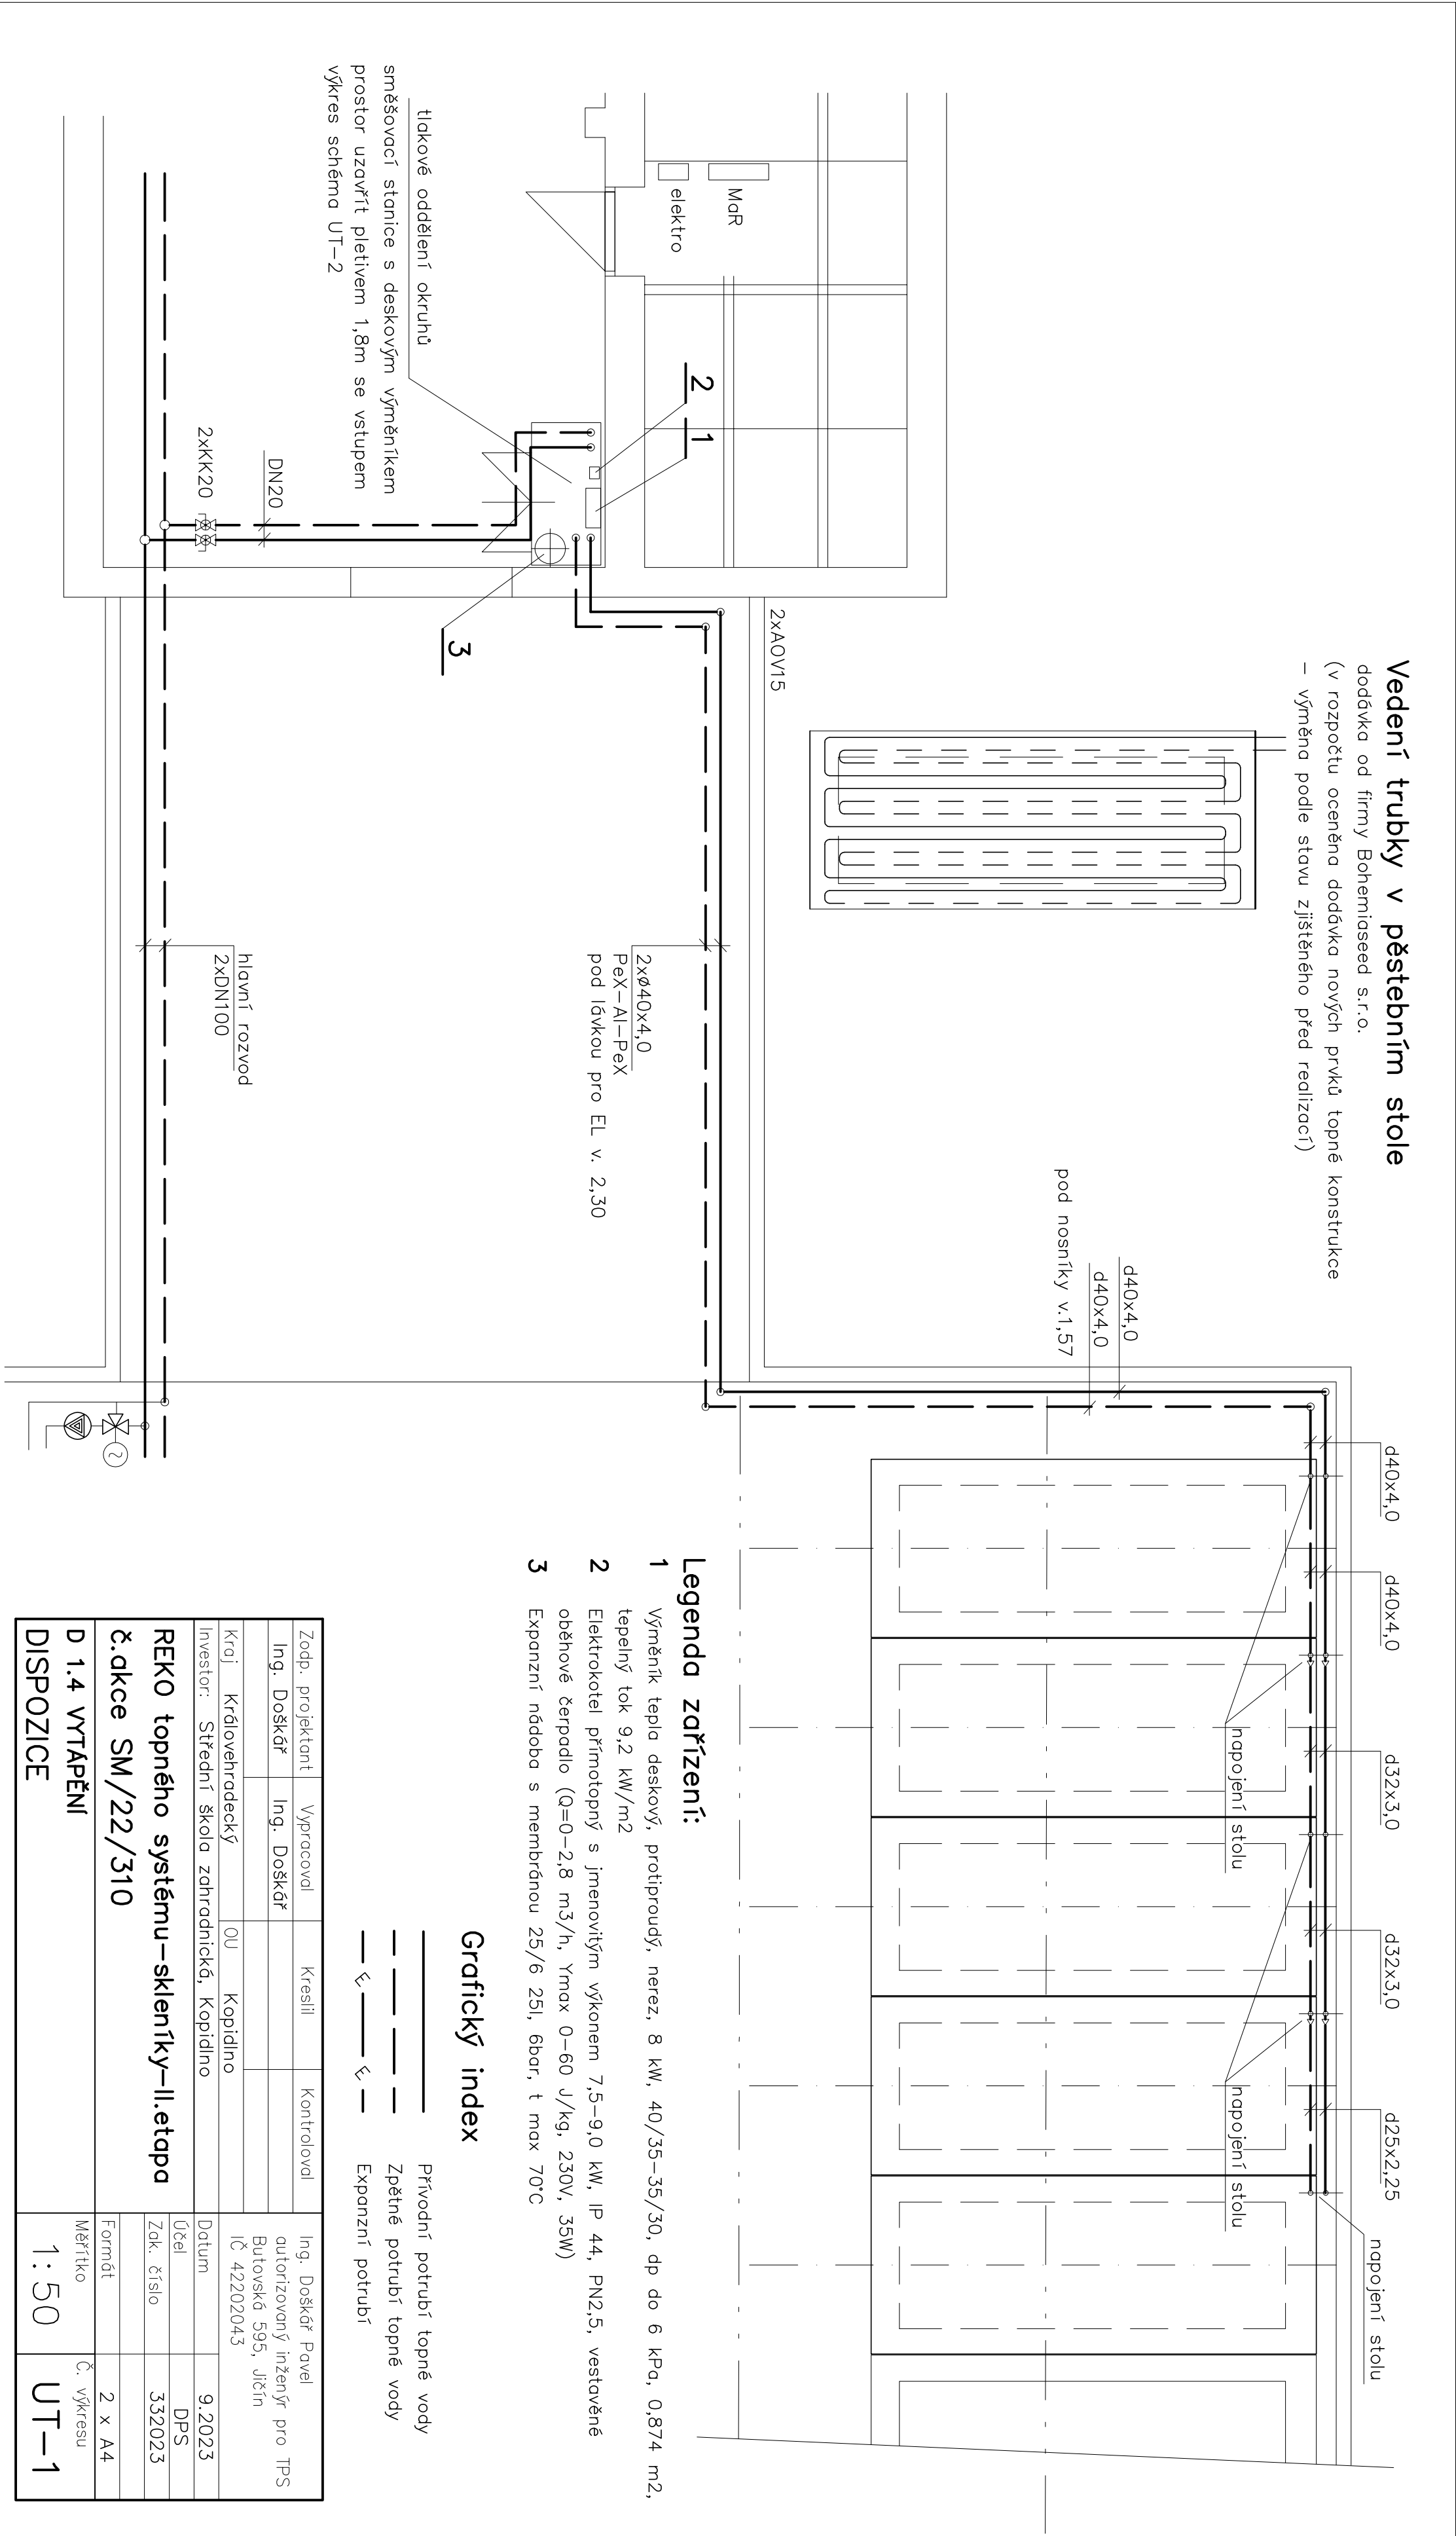

Legenda zařízení:

- 1 Výměník tepla deskový, protiproudý, nerez, 8 kW, 40/35–35/30, dp do 6 kPa, 0,874 m<sup>2</sup>, tepelný tok 9,2 kW/m<sup>2</sup>
- 2 Elektrokotel přímočinný s jmenovitým výkonem 7,5–9,0 kW, IP 44, PN2,5, vestavěné oběhové čerpadlo (Q=0–2,8 m<sup>3</sup>/h, Ymax 0–60 J/kg, 230V, 35W)
- 3 Expanzní nádob s membránou 25/6 25l, 6bar, t max 70°C

Grafický index

- Přívodní potrubí topné vody
- Zpětné potrubí topné vody
- Expanzní potrubí

Zodp. projektant	Vypracoval	Kreslil	Kontroloval	Ing. Doškár Pavel
Ing. Doškár	Ing. Doškár			autorizovaný inženýr pro TPS
Kroj	Křídlovehradecký	OU	Kopidlno	Butovská 595, Jičín
Investor	Střední škola zahradnická, Kopidlno			IČ 42202043
Datum				9.2023
Účel				DPS
Zak. číslo				332023
Formát				2 x A4
Měřítko				Č. výkresu
D 1.4 VTÁPĚNÍ				1:50
DISPOZICE				UT-1