2. PODZEMNÍ PODLAŽÍ - NÁVRH M 1 : 50

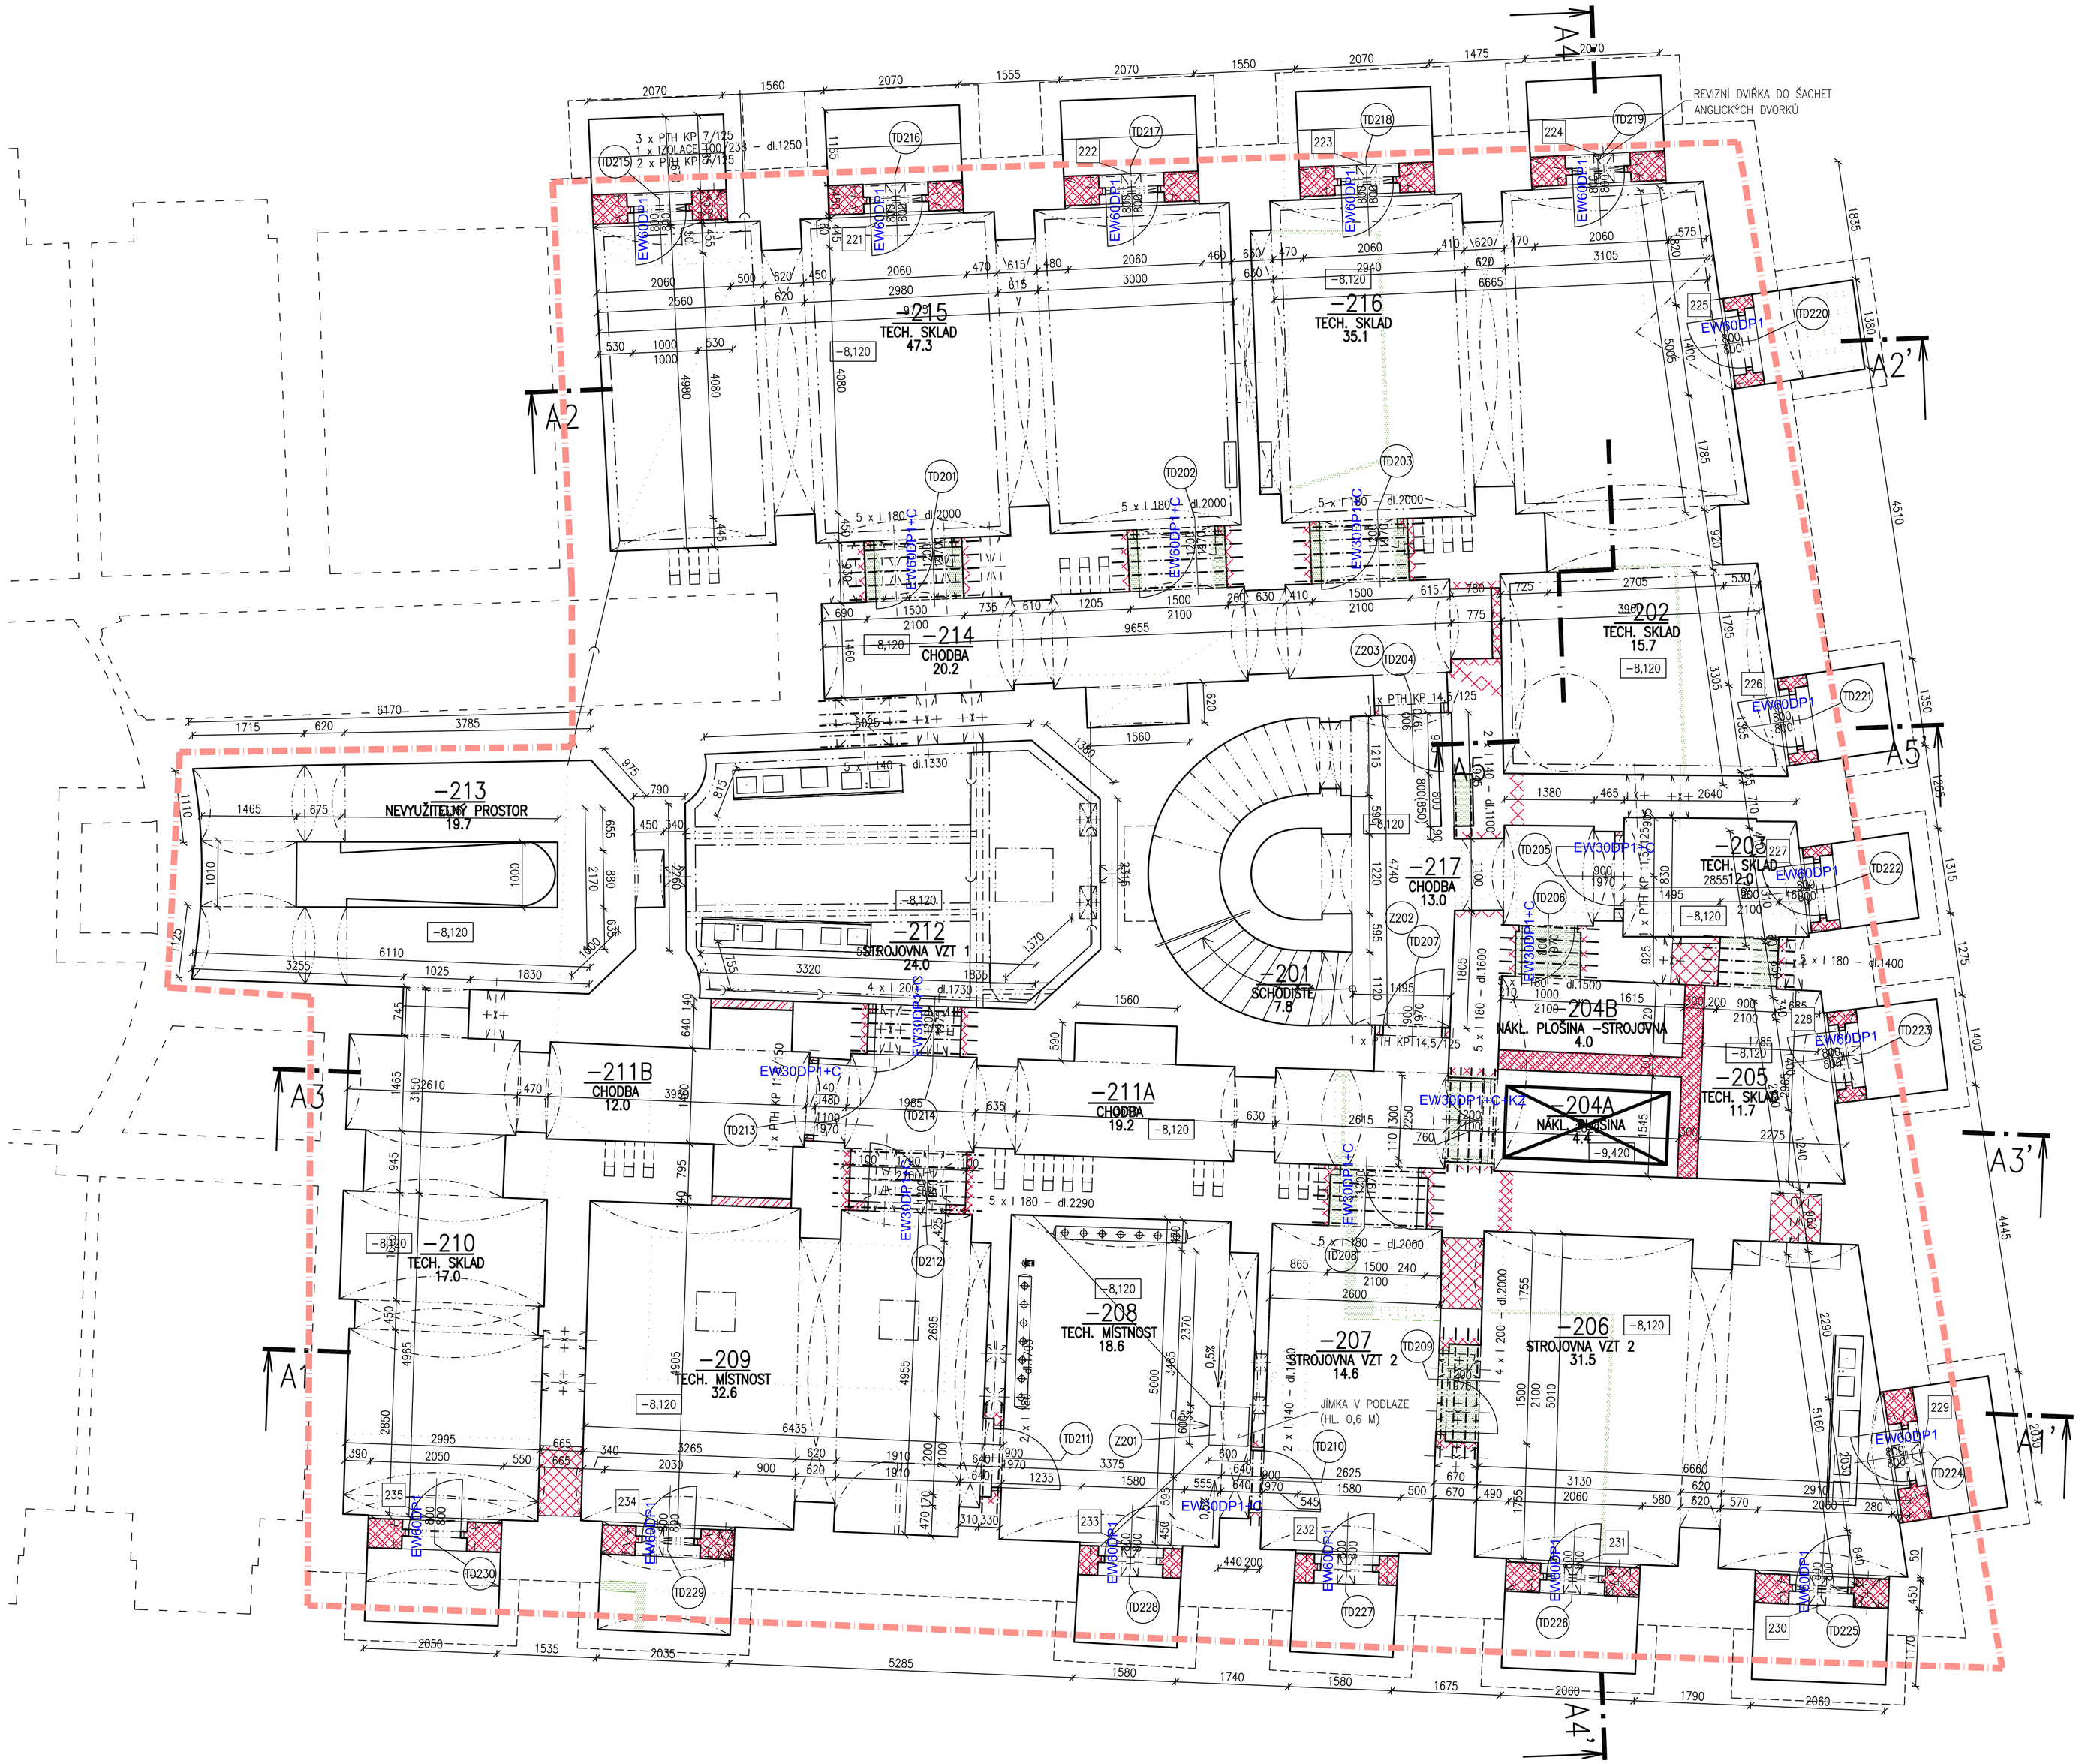

Tabulka místností						
Číslo	Jméno	Plocha [m²]	Podlaha	Stěny	Strop	Výška [m]	Skladba
−201	SCHODIŠTĚ	7,83	STÁVAJÍCÍ KAMENNÉ VNITŘNÍ SCHODIŠTĚ	NOVÁ VÁPENOCEMENTOVÁ OMÍTKA + NOVÁ ŠTUKOVÁ OMÍTKA + NOVÁ MALBA	NOVÁ VÁPENOCEMENTOVÁ OMÍTKA + NOVÁ ŠTUKOVÁ OMÍTKA + NOVÁ MALBA	3,7	S−204
−202	TECH. SKLAD	15,65	NOVÝ OCHRANNÝ NÁTĚR 2 EPOXIDOVÝCH PRYSKYŘIC + NOVÝ LITÝ SAMONIVELAČNÍ POTĚR NA BÁZI CEMENTOVÉHO POJIVA	NOVÝ VNITŘNÍ OMÍTKOVÝ SYSTÉM + DIFÚZNĚ OTEVŘENÝ TĚSNÍCÍ ŠLEM	NOVÁ VÁPENOCEMENTOVÁ OMÍTKA + NOVÝ PROTIPOŽÁRNÍ OBKLAD	2,8	S−201
−203	TECH. SKLAD	11,96	NOVÝ OCHRANNÝ NÁTĚR 2 EPOXIDOVÝCH PRYSKYŘIC + NOVÝ LITÝ SAMONIVELAČNÍ POTĚR NA BÁZI CEMENTOVÉHO POJIVA	NOVÝ VNITŘNÍ OMÍTKOVÝ SYSTÉM + DIFÚZNĚ OTEVŘENÝ TĚSNÍCÍ ŠLEM	NOVÁ VÁPENOCEMENTOVÁ OMÍTKA + NOVÁ ŠTUKOVÁ OMÍTKA + NOVÁ MALBA	2,7	S−201
−204A	NÁKL. PLOŠINA	4,39	NOVÁ BETONOVÁ MAZANINA Z BETONU C 20/25 XC2	NOVÁ ŠTUKOVÁ OMÍTKA	NOVÁ VÁPENOCEMENTOVÁ OMÍTKA + NOVÁ ŠTUKOVÁ OMÍTKA + NOVÁ MALBA	3	S−202
−204B	NÁKL. PLOŠINA −STROJOVNA	3,98	NOVÝ OCHRANNÝ NÁTĚR 2 EPOXIDOVÝCH PRYSKYŘIC + NOVÝ LITÝ SAMONIVELAČNÍ POTĚR NA BÁZI CEMENTOVÉHO POJIVA	NOVÝ VNITŘNÍ OMÍTKOVÝ SYSTÉM + DIFÚZNĚ OTEVŘENÝ TĚSNÍCÍ ŠLEM	–	2,9	S−201
−205	TECH. SKLAD	11,66	NOVÝ OCHRANNÝ NÁTĚR 2 EPOXIDOVÝCH PRYSKYŘIC + NOVÝ LITÝ SAMONIVELAČNÍ POTĚR NA BÁZI CEMENTOVÉHO POJIVA	NOVÝ VNITŘNÍ OMÍTKOVÝ SYSTÉM + DIFÚZNĚ OTEVŘENÝ TĚSNÍCÍ ŠLEM	NOVÁ VÁPENOCEMENTOVÁ OMÍTKA + NOVÁ ŠTUKOVÁ OMÍTKA + NOVÁ MALBA	2,9	S−201
−206	STROJOVNA VZT 2	31,5	NOVÝ OCHRANNÝ NÁTĚR 2 EPOXIDOVÝCH PRYSKYŘIC + NOVÝ LITÝ SAMONIVELAČNÍ POTĚR NA BÁZI CEMENTOVÉHO POJIVA	NOVÝ VNITŘNÍ OMÍTKOVÝ SYSTÉM + DIFÚZNĚ OTEVŘENÝ TĚSNÍCÍ ŠLEM	NOVÁ VÁPENOCEMENTOVÁ OMÍTKA + NOVÁ ŠTUKOVÁ OMÍTKA + NOVÁ MALBA	2,9	S−201
−207	STROJOVNA VZT 2	14,64	NOVÝ OCHRANNÝ NÁTĚR 2 EPOXIDOVÝCH PRYSKYŘIC + NOVÝ LITÝ SAMONIVELAČNÍ POTĚR NA BÁZI CEMENTOVÉHO POJIVA	NOVÝ VNITŘNÍ OMÍTKOVÝ SYSTÉM + DIFÚZNĚ OTEVŘENÝ TĚSNÍCÍ ŠLEM	NOVÁ VÁPENOCEMENTOVÁ OMÍTKA + NOVÁ ŠTUKOVÁ OMÍTKA + NOVÁ MALBA	2,8	S−201
−208	TECH. MÍSTNOST	18,65	NOVÝ OCHRANNÝ NÁTĚR 2 EPOXIDOVÝCH PRYSKYŘIC + NOVÝ LITÝ SAMONIVELAČNÍ POTĚR NA BÁZI CEMENTOVÉHO POJIVA	NOVÝ VNITŘNÍ OMÍTKOVÝ SYSTÉM + DIFÚZNĚ OTEVŘENÝ TĚSNÍCÍ ŠLEM	NOVÁ VÁPENOCEMENTOVÁ OMÍTKA + NOVÁ ŠTUKOVÁ OMÍTKA + NOVÁ MALBA	2,9	S−201
−209	TECH. MÍSTNOST	32,65	NOVÝ OCHRANNÝ NÁTĚR 2 EPOXIDOVÝCH PRYSKYŘIC + NOVÝ LITÝ SAMONIVELAČNÍ POTĚR NA BÁZI CEMENTOVÉHO POJIVA	NOVÝ VNITŘNÍ OMÍTKOVÝ SYSTÉM + DIFÚZNĚ OTEVŘENÝ TĚSNÍCÍ ŠLEM	NOVÁ VÁPENOCEMENTOVÁ OMÍTKA + NOVÁ ŠTUKOVÁ OMÍTKA + NOVÁ MALBA	2,9	S−201
−210	TECH. SKLAD	17,02	NOVÝ OCHRANNÝ NÁTĚR 2 EPOXIDOVÝCH PRYSKYŘIC + NOVÝ LITÝ SAMONIVELAČNÍ POTĚR NA BÁZI CEMENTOVÉHO POJIVA	NOVÝ VNITŘNÍ OMÍTKOVÝ SYSTÉM + DIFÚZNĚ OTEVŘENÝ TĚSNÍCÍ ŠLEM	NOVÁ VÁPENOCEMENTOVÁ OMÍTKA + NOVÁ ŠTUKOVÁ OMÍTKA + NOVÁ MALBA	2,8	S−201
−211A	CHODBA	19,15	NOVÝ OCHRANNÝ NÁTĚR 2 EPOXIDOVÝCH PRYSKYŘIC + NOVÝ LITÝ SAMONIVELAČNÍ POTĚR NA BÁZI CEMENTOVÉHO POJIVA	NOVÝ VNITŘNÍ OMÍTKOVÝ SYSTÉM + DIFÚZNĚ OTEVŘENÝ TĚSNÍCÍ ŠLEM	NOVÁ VÁPENOCEMENTOVÁ OMÍTKA + NOVÁ ŠTUKOVÁ OMÍTKA + NOVÁ MALBA	2,9	S−201
−211B	CHODBA	12,02	NOVÝ OCHRANNÝ NÁTĚR 2 EPOXIDOVÝCH PRYSKYŘIC + NOVÝ LITÝ SAMONIVELAČNÍ POTĚR NA BÁZI CEMENTOVÉHO POJIVA	NOVÝ VNITŘNÍ OMÍTKOVÝ SYSTÉM + DIFÚZNĚ OTEVŘENÝ TĚSNÍCÍ ŠLEM	NOVÁ VÁPENOCEMENTOVÁ OMÍTKA + NOVÁ ŠTUKOVÁ OMÍTKA + NOVÁ MALBA	2,9	S−201
−212	STROJOVNA VZT 1	24	NOVÝ OCHRANNÝ NÁTĚR 2 EPOXIDOVÝCH PRYSKYŘIC + NOVÝ LITÝ SAMONIVELAČNÍ POTĚR NA BÁZI CEMENTOVÉHO POJIVA	NOVÝ VNITŘNÍ OMÍTKOVÝ SYSTÉM + DIFÚZNĚ OTEVŘENÝ TĚSNÍCÍ ŠLEM	NOVÝ SÁDROKARTONOVÝ PODHLED + NOVÁ MALBA	3,3	S−201
−213	NEVYUŽITELNÝ PROSTOR	19,7	NOVÉ CIHLY PLNÉ, PÁLENÉ, ROZMĚR 65x140x280 MM, KLADENÉ NA PLOCHU DO MALTY. SPÁRY VYPLNĚNY SMĚSÍ VÁPNA+VODY.	ŘEZNÉ ZDIVO + PLOŠNÁ INFOZNÍ ČLONA	STÁVAJÍCÍ OMÍTKA, PŘÍP. ŘEZNÉ ZDIVO − BEZ ÚPRAV	4,4	S−203
−214	CHODBA	20,17	NOVÝ OCHRANNÝ NÁTĚR 2 EPOXIDOVÝCH PRYSKYŘIC + NOVÝ LITÝ SAMONIVELAČNÍ POTĚR NA BÁZI CEMENTOVÉHO POJIVA	NOVÝ VNITŘNÍ OMÍTKOVÝ SYSTÉM + DIFÚZNĚ OTEVŘENÝ TĚSNÍCÍ ŠLEM	NOVÁ VÁPENOCEMENTOVÁ OMÍTKA + NOVÁ ŠTUKOVÁ OMÍTKA + NOVÁ MALBA	2,8	S−201
−215	TECH. SKLAD	47,34	NOVÝ OCHRANNÝ NÁTĚR 2 EPOXIDOVÝCH PRYSKYŘIC + NOVÝ LITÝ SAMONIVELAČNÍ POTĚR NA BÁZI CEMENTOVÉHO POJIVA	NOVÝ VNITŘNÍ OMÍTKOVÝ SYSTÉM + DIFÚZNĚ OTEVŘENÝ TĚSNÍCÍ ŠLEM	NOVÁ VÁPENOCEMENTOVÁ OMÍTKA + NOVÝ PROTIPOŽÁRNÍ OBKLAD	2,8	S−201
−216	TECH. SKLAD	35,07	NOVÝ OCHRANNÝ NÁTĚR 2 EPOXIDOVÝCH PRYSKYŘIC + NOVÝ LITÝ SAMONIVELAČNÍ POTĚR NA BÁZI CEMENTOVÉHO POJIVA	NOVÝ VNITŘNÍ OMÍTKOVÝ SYSTÉM + DIFÚZNĚ OTEVŘENÝ TĚSNÍCÍ ŠLEM	NOVÁ VÁPENOCEMENTOVÁ OMÍTKA + NOVÝ PROTIPOŽÁRNÍ OBKLAD	2,8	S−201
−217	CHODBA	13,02	NOVÝ OCHRANNÝ NÁTĚR 2 EPOXIDOVÝCH PRYSKYŘIC + NOVÝ LITÝ SAMONIVELAČNÍ POTĚR NA BÁZI CEMENTOVÉHO POJIVA	NOVÝ VNITŘNÍ OMÍTKOVÝ SYSTÉM + DIFÚZNĚ OTEVŘENÝ TĚSNÍCÍ ŠLEM	NOVÁ VÁPENOCEMENTOVÁ OMÍTKA + NOVÁ ŠTUKOVÁ OMÍTKA + NOVÁ MALBA	3	S−201

Celková plocha [m²]: 360,39

Tabulka překladů		
Označení	Skladba	Počet kusů
201	5 x I 180 – dl.2000	1
202	5 x I 180 – dl.2000	1
203	5 x I 180 – dl.2000	1
204	4 x I 200 – dl.2000	1
205	5 x I 180 – dl.1500	1
206	5 x I 180 – dl.1400	1
207	5 x I 180 – dl.1600	1
208	5 x I 180 – dl.2000	1
209	2 x I 180 – dl.1700	1
210	2 x I 140 – dl.1400	1
211	4 x I 200 – dl.1930	1
212	5 x I 180 – dl.2290	1
214	1 x PTH KP 11,5/150	1
215	1 x PTH KP 11,5/125	1
216	1 x PTH KP 14,5/125	1
217	1 x PTH KP 14,5/125	1
218	5 x I 140 – dl.1330	1
219	2 x I 140 – dl.1100	1
220	3 x PTH KP 7/125 + 1 x IZOLACE 100/238 – dl.1250 + 2 x PTH KP 7/125	1
221	3 x PTH KP 7/125 + 1 x IZOLACE 100/238 – dl.1250 + 2 x PTH KP 7/125	1
222	3 x PTH KP 7/125 + 1 x IZOLACE 100/238 – dl.1250 + 2 x PTH KP 7/125	1
223	3 x PTH KP 7/125 + 1 x IZOLACE 100/238 – dl.1250 + 2 x PTH KP 7/125	1
224	3 x PTH KP 7/125 + 1 x IZOLACE 100/238 – dl.1250 + 2 x PTH KP 7/125	1
225	3 x PTH KP 7/125 + 1 x IZOLACE 100/238 – dl.1250 + 2 x PTH KP 7/125	1
226	3 x PTH KP 7/125 + 1 x IZOLACE 100/238 – dl.1250 + 2 x PTH KP 7/125	1
227	3 x PTH KP 7/125 + 1 x IZOLACE 100/238 – dl.1250 + 2 x PTH KP 7/125	1
228	3 x PTH KP 7/125 + 1 x IZOLACE 100/238 – dl.1250 + 2 x PTH KP 7/125	1
229	3 x PTH KP 7/125 + 1 x IZOLACE 100/238 – dl.1250 + 2 x PTH KP 7/125	1
230	3 x PTH KP 7/125 + 1 x IZOLACE 100/238 – dl.1250 + 2 x PTH KP 7/125	1
231	3 x PTH KP 7/125 + 1 x IZOLACE 100/238 – dl.1250 + 2 x PTH KP 7/125	1
232	3 x PTH KP 7/125 + 1 x IZOLACE 100/238 – dl.1250 + 2 x PTH KP 7/125	1
233	3 x PTH KP 7/125 + 1 x IZOLACE 100/238 – dl.1250 + 2 x PTH KP 7/125	1
234	3 x PTH KP 7/125 + 1 x IZOLACE 100/238 – dl.1250 + 2 x PTH KP 7/125	1
235	3 x PTH KP 7/125 + 1 x IZOLACE 100/238 – dl.1250 + 2 x PTH KP 7/125	1

LEGENDA MATERIÁLŮ

- STÁVAJÍCÍ KONSTRUKCE A ZDIVO
- BOURANÉ KONSTRUKCE A ZDIVO
- ZAZDÍVKY A PŘIZDÍVKY Z CIHEL PLNÝCH CP 65x140x290 MM, P 15 NA MALTU MC 5
- PROSTORY A KONSTRUKCE ZAHRNUTÉ DO STAVEBNÍCH ÚPRAV
- NOVÁ VNITŘNÍ ZEĎ TL. 300 MM, ROZMĚRY (VYŠKA 200 MM, ŠÍŘKA 200 MM, DÉLKA 500 MM), POVRCH STANDARD, BARVA PŘÍRODNÍ, DUTINOVÉ ZDICÍ TVAROVKY, TVAROVKY Z PROSTÉHO VIBROLISOVANÉHO BETONU, PEVNOST V TLAKU 15 MPA. TVAROVKY VYPLNĚNÉ BETONEM C XX/XX (DLE STATIKY).
- NOVÁ VNITŘNÍ ZEĎ TL. 440 MM Z BROUŠENÝCH CIHELNÝCH BLOKŮ, ROZMĚRY (D/Š/V) 248X440X249 MM, PEVNOST V TLAKU P15, NA SPECIÁLNÍ PĚNU PRO ZDĚNÍ, RW=46 DB, SOUČ. TEPELNÉ VODIVOSTI BEZ OMÍTEK 0,113 W/MK, SOUČ. PROSTUPU TEPLA BEZ OMÍTEK U=0,250 W/M2K, POŽÁRNÍ ODOLNOST ZDIVA REI 180 DP1
- NOVÁ VNITŘNÍ ZEĎ TL. 300 MM Z BROUŠENÝCH CIHELNÝCH BLOKŮ, ROZMĚRY (D/Š/V) 247X300X249 MM, PEVNOST V TLAKU P15, NA SPECIÁLNÍ PĚNU PRO ZDĚNÍ, RW=46 DB, SOUČ. TEPELNÉ VODIVOSTI BEZ OMÍTEK 0,180 W/MK, SOUČ. PROSTUPU TEPLA BEZ OMÍTEK U=0,50 W/M2K, POŽÁRNÍ ODOLNOST ZDIVA REI 180 DP1
- NOVÁ VNITŘNÍ PŘÍČKA TL. 140 MM Z CIHELNÝCH BLOKŮ P+D, ROZMĚRY (D/Š/V) 497x140x238 MM, PEVNOST V TLAKU P10, NA MALTU M5, RW=44 DB
- NOVÁ VNITŘNÍ PŘÍČKA TL. 100 MM – SÁDROKARTONOVÁ JEDNODUCHÁ PŘÍČKA – DVOJITĚ OPLÁŠTĚNÁ, SDK DESKY TL. 12,5 MM DO VLHKÉHO PROSTŘEDÍ, OCELOVÉ PROFILY CW 50, ROZTEČ PROFILŮ = 625 MM,IZOLACE Z MINERÁLNÍ VLNY, TL. 40 MM (SOUČ. TEP. VODIVOSTI 0,037 W/MK, TŘÍDA REAKCE NA OHEŇ A1), Rw=50 dB
- NOVÁ VNITŘNÍ PŘÍČKA TL. 150 MM – SÁDROKARTONOVÁ JEDNODUCHÁ PŘÍČKA – DVOJITĚ OPLÁŠTĚNÁ, SDK DESKY TL. 12,5 MM DO VLHKÉHO PROSTŘEDÍ, OCELOVÉ PROFILY CW 100, ROZTEČ PROFILŮ = 625 MM,IZOLACE Z MINERÁLNÍ VLNY, TL. 75 MM (SOUČ. TEP. VODIVOSTI 0,037 W/MK, TŘÍDA REAKCE NA OHEŇ A1), Rw=55 dB
- NOVÉ VNITŘNÍ VYBAVENÍ
- NOVÉ VNITŘNÍ ZAVĚŠENÉ SÁDROKARTONOVÉ PODHLEDY S KOVOVOU KONSTRUKCÍ
- NOVÉ VNITŘNÍ ZAVĚŠENÉ KAZETOVÉ AKUSTICKÉ POPŘ. MINERÁLNÍ PODHLEDY
- NOVÉ PROSTUPY (VZT, ZTI APOD.) – PŘED PROVÁDĚNÍM NUTNÉ ODSOUHLASIT

0/101 PLASTOVÉ VÝROBKY – OKNA
Z/101 ZÁMEČNICKÉ VÝROBKY
P101 PŘEKLADY
T/101 TRUHLÁŘSKÉ VÝROBKY – OSTATNÍ
K/101 KLEMPÍŘSKÉ VÝROKY
R135 PK PODHLEDOVÉ KONSTRUKCE
TD/101 TRUHLÁŘSKÉ VÝROBKY – DVEŘE
S/101 SKLADBY KONSTRUKCÍ

SEVER

POZNÁMKA:

– ÚROVEŇ PODLAHY 1NP Č.P. 139 A 140 ±0,000 (VSTUPNÍ HALA) = 245,354 M.N.M. BPV
– ÚROVEŇ PODLAHY 2.PP −8,120 M

– NEDÍLNOU SOUČÁSTÍ STAVEBNÍ ČÁSTI DOKUMENTACE JSOU I OSTATNÍ DÍLY DOKUMENTACE (STATIKA, POŽÁRNĚ BEZPEČNOSTNÍ ŘEŠENÍ, APOD.)
– VŠECHNY PAMÁTKOVĚ HODNOTNÉ KONSTRUKCE BUDOU V PRŮBĚHU REALIZACE STAVBY OCHRÁNĚNY TAKOVÝM ZPŮSOBEM, ABY NEDOŠLO K JEJICH POŠKOZENÍ NEBO ZTRÁTĚ (NAPŘ. POLOŽENÍM GEOTEXTILIÍ, OBEDNĚNÍM HODNOTNÝCH ARCH. A ŘEMESLNÝCH PRVKŮ DŘEVĚNÝCH BEDNĚNÍM APOD.), JEDNÁ SE ZEJMÉNA O PŮVODNÍ VÝPLNĚ OTVORŮ, KERAMICKÉ DLAŽBY, APOD.) A DALŠÍ KONSTRUKCE A PRVKY.
– V PŘÍPADĚ PROVÁDĚNÍ REPLIK NĚKTERÝCH KONSTRUKCÍ NEBO NOVÝCH KONSTRUKČNÍCH DETAILŮ STAVBY BUDOU PŘED ZAHÁJENÍM REALIZACE VZORKY TĚCHTO KONSTRUKCÍ A VÝROBKŮ KONZULTOVÁNY S PAMÁTKÁŘI !!!
– V PŘÍPADĚ NESROVNALOSTÍ MEZI PROJEKTOVOU DOKUMENTACÍ A SE ZJIŠTĚNÝM SKUTEČNÝM STAVEM JE NUTNO KONTAKTOVAT PROJEKTANTA A ZÁLEŽITOST ŘEŠIT !!!
– V PRŮBĚHU REALIZACE STAVBY SE MOHOU OBJEVIT NOVÉ SKUTEČNOSTI, KTERÉ MOHOU OVLIVNIT PŮVODNÍ ZÁMĚR ZAPRACOVANÝ DO DOKUMENTACE A PROTO JE NUTNÉ VŠECHNY TYTO PŘÍPADNÉ ZÁLEŽITOSTI NEPRODLENĚ KONZULTOVAT S PROJEKTANTEM.
– PŘI VEŠKERÝCH BOURACÍCH PRACECH BUDE ZAJIŠTĚNO PODEPŘENÍ DOTČENÝCH NOSNÝCH KONSTRUKCÍ.
– PROSTUPY JEDNOTLIVÝCH PROFESÍ (ELEKTRO SILNOPROUD A SLABOPROUD, KANALIZACE, VODA, VYTÁPĚNÍ, VZDUCHOTECHNIKA APOD.) JE NUTNO KONZULTOVAT PŘED JEJICH PROVÁDĚNÍM
– PŘED OBJEDNÁNÍM PODLAHOVÝCH KRYTIN, KERAMICKÝCH OBKLADŮ APOD. BUDE NA ZÁKLADĚ PŘEDLOŽENÝCH VZORKŮ INVESTOREM ODSOUHLASEN TVAR, BAREVNOST, ZPŮSOB POLOŽENÍ APOD.
– VEŠKERÉ ROZMĚRY PŘEKLADŮ, OTVORŮ APOD. NUTNO PŘED OBJEDNÁNÍM OVĚŘIT PŘÍMO NA STAVBĚ
– VEŠKERÉ PROSTUPY STĚNAMI ODDĚLUJÍCÍMI RŮZNÉ POŽÁRNÍ ÚSEKY BUDOU PRO PROVEDENÍ INSTALACÍ OPATŘENY POŽÁRNÍMI UCPÁVKAMI ČI MANŽETAMI.
– PŘI PROVÁDĚNÍ VÝSTAVBY VEŠKERÝCH KONSTRUKCÍ JE NUTNÉ POSTUPOVAT PODLE PLATNÝCH ČSN A TECHNOLOGICKÝCH PRAVIDEL, VČETNĚ PŘEDPISŮ BOZP.
– UKONČENÍ NENOSNÉHO VNITŘNÍHO ZDIVA U STROPU A OKOLNÍHO ZDIVA NUTNO PROVÁDĚT DLE ZÁSAD TECHNOLOGIE ZDĚNÍ VYDANÝCH VÝROBCEM STAVEBNÍCH ZDÍCÍCH MATERIÁLŮ

DATUM ZMĚNY | POPIS ZMĚNY

HLAVNÍ ING. PROJEKTU	ZODP. PROJEKTANT	VYPRACOVAL	MĚŘÍTKO: 1 : 50
LIBOR KLUBAL, DIS.	ING. PAVEL TÖMA	LIBOR KLUBAL, DIS.	FORMÁT: 10 A4
			DATUM: 03.03.2021

INVESTOR : KRÁLOVEHRADECKÝ KRAJ, PIVOVARSKÉ NÁMĚSTÍ 1245, 500 03 HRADEC KRÁLOVÉ

AKCE : GALERIE MODERNÍHO UMĚNÍ V HRADCI KRÁLOVÉ – STAVEBNÍ ÚPRAVY 1PP A 2PP

Na parcele: st.p.č. 149 (č.p. 140), 150 (č.p. 139)
Katastrální území: HRADEC KRÁLOVÉ

D – DOKUMENTACE OBJEKTU
D.1 STAVEBNÍ OBJEKTY
D.1.1 SO 01 GALERIE
D.1.1.1 ARCHITEKTONICKO STAVEBNÍ ŘEŠENÍ

DOKUMENTACE PRO PROVÁDĚNÍ STAVBY | Č. PARÉ

NÁZEV PŘÍLOHY : 2. PODZEMNÍ PODLAŽÍ – NÁVRH

iNs projektový a inženýrský ateliér s.r.o.

ZPRACOVATEL:
INS spol. s r.o.
projektový a inženýrský ateliér
Poříčany 413
547 01 Náchod
Tel.: 491 422 226
ins.ateliér@insnachod.cz
www.insnachod.cz

EV. Č. AKCE: 1700 09 20

ČÍSLO PŘÍLOHY: D. 1. 1. 1. 4