VZDUCHOTECHNIKA - PŮDORYS 1.NP

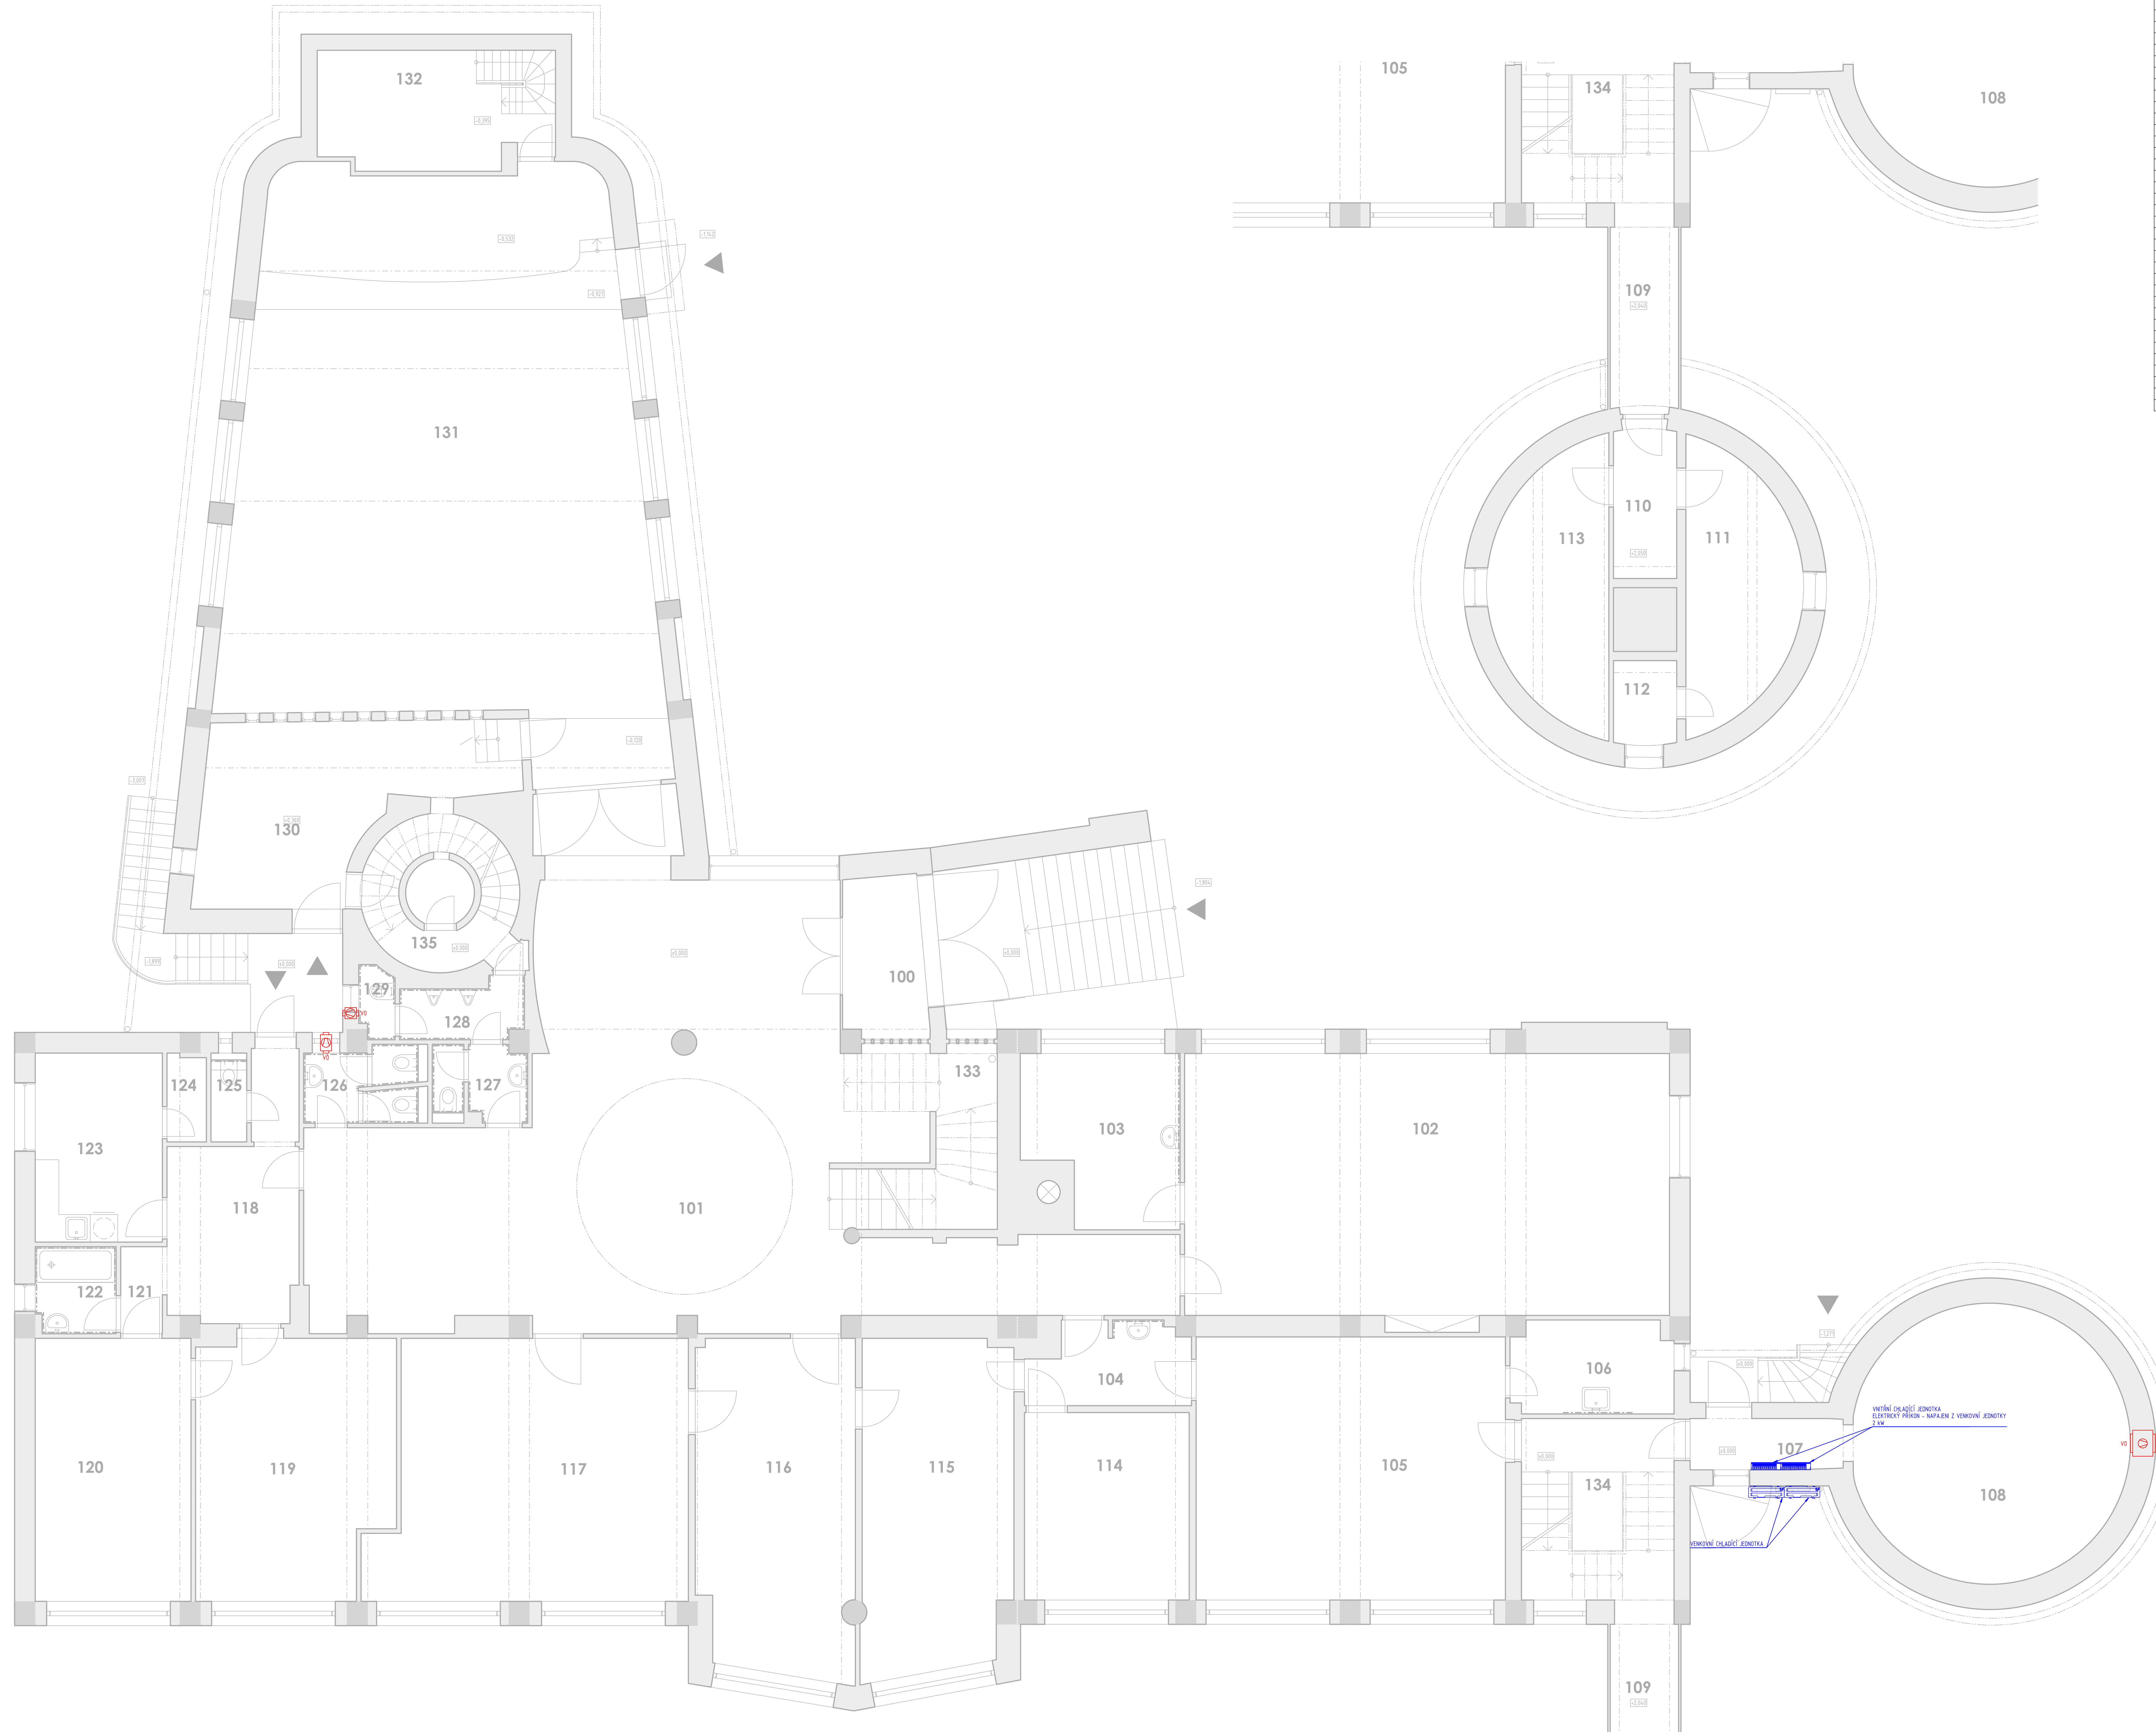

LEGENDA MÍSTNOSTÍ

ČÍSLO MÍSTNOSTI	ÚČEL MÍSTNOSTI	PLOCHA (m²)
100	VSTUPNÍ PROSTOR	6.20
101	HALA	100.60
102	SÁL	61.23
103	PRACOVNA	11.63
104	PRACOVNA	5.92
105	PŘEDSÍŇ	38.93
106	FOTO-KOMORA	7.01
107	CHODBA	4.02
108	PLANETÁRIUM	29.42
109	CHODBA	6.74
110	PŘEDSÍŇ	4.70
111	PRACOVNA	12.70
112	SKLAD	2.53
113	PRACOVNA	13.37
114	PRACOVNA	14.70
115	PRACOVNA	23.43
116	KANCELÁŘ	24.80
117	KNIHOVNA	37.27
118	PŘEDSÍŇ	13.17
119	POKOJ	23.84
120	LOŽNICE	19.51
121	PŘEDSÍŇ	1.73
122	KOUPELNA	3.35
123	KUCHYŇ	11.45
124	SPÍŽ	1.61
125	WC	1.51
126	WC	4.08
127	WC	3.25
128	WC	3.18
129	ÚKLIDOVÁ MÍSTNOST	1.17
130	PROJEKČNÍ KABINA	20.02
131	PŘEDNÁŠKOVÝ SÁL	111.75
132	SKLAD	12.99
133	SCHODIŠTĚ	11.94
134	SCHODIŠTĚ	13.19
135	SCHODIŠTĚ	9.50

LEGENDA ZNAČENÍ

Značka	Popis
VO	VENTILÁTOR, ODTAHOVÝ
VP	VENTILÁTOR, PŘÍVODNÍ
(čára)	PŘÍVODNÍ POTRUBÍ
(symbol)	VNITŘNÍ CHLADÍCÍ JEDNOTKA
(symbol)	VENKOVNÍ CHLADÍCÍ JEDNOTKA

POZNÁMKA:
VŠECHNY UVEDENÉ MÍRY A MATERIÁLY JSOU POUZE ORIENTAČNÍ A JE NUTNÉ JE V DALŠÍCH PROJEKČNÍCH STUPNÍCH OVĚŘIT.
Z DŮVODU DODRŽENÍ PODMÍNEK OBJEDNAVATELE, KTERÝ STANOVIL, ŽE NESMÍ BÝT PROVÁDĚNY DESTRUKTIVNÍ PRŮZKUMY
V STUPNI ZJEDNODUŠENÁ DOKUMENTACE (PASPORT STAVBY).

SOUŘADNICOVÝ SYSTÉM: JTSK
VÝŠKOVÝ SYSTÉM: B.p.v.

±0,000 = 235,000 m.n.m.

ZMĚNY		DATUM	PODPIS
c			
b			
a			

INVESTOR:

Královehradecký Kraj

Královehradecký Kraj
Pivovarské nám. 1245, 500 03 Hradec Králové
tel.: +420 495 817 111, fax: +420 495 817 336
e-mail: posta@kr-kralovehradecky.cz

PROJEKTANT:

ZODP. PROJEKTANT: Ing. Matěj KUDLÍK
VYPRACOVAL: Tomáš KOZÁK
KONTROLOVAL: Ing. Martin ULIČNÝ

TECHNICO architects & engineers
TECHNICO Opava s.r.o.
Hradecká 1576/51
746 01 Opava
tel: 553 760 970
info@technico.cz

ČÁST DOKUMENTACE:

D.1.4. TECHNIKA PROSTŘEDÍ STAVEB

Zpracování posouzení technického stavu budovy hvězdárny v Hradci Králové

K.ú. Třebeš, st. 243, č. p. 456, parc. č. 569/3, parc. č. 570/6

VZDUCHOTECHNIKA - PŮDORYS 1.NP

FORMÁT	18×A4
DATUM	02/2020
STUPEŇ	PASPORT
ZAKÁZKOVÉ ČÍSLO	TO-566-PASPORT
MĚŘÍTKO: 1 : 50	ČÍSLO VÝKRESU: D.1.4.b.3.02.