



ČOV „HERVA“ UH 1,5 m³
Š + 100/100

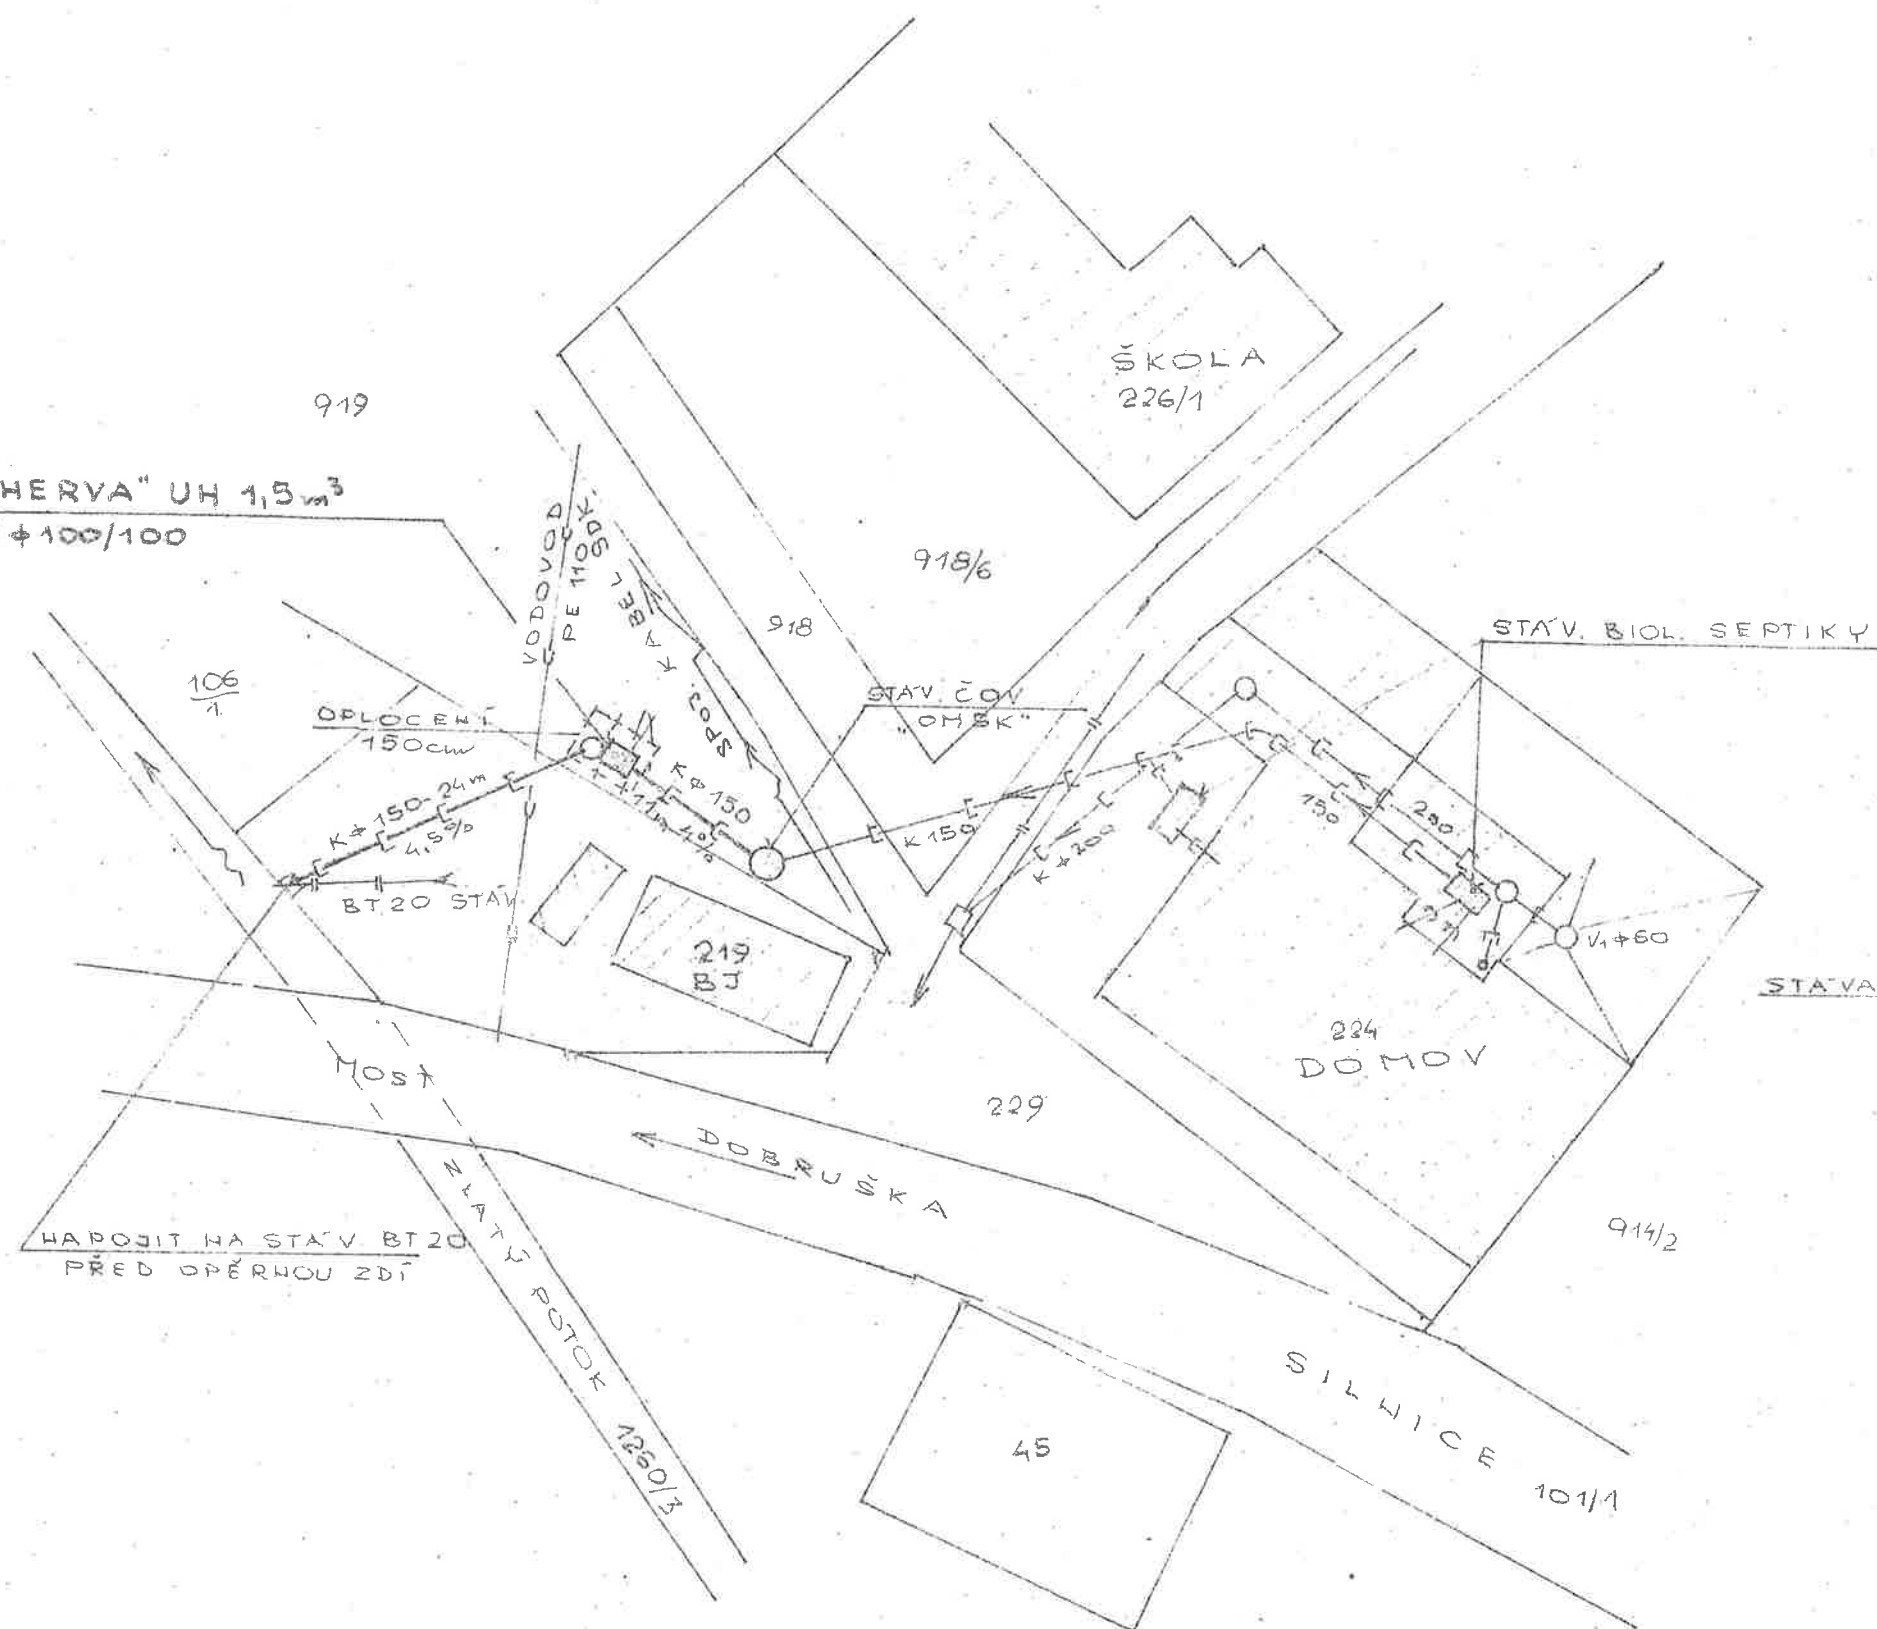

STAVAJÍCÍ VÝTOK BT 200
PONECHAT

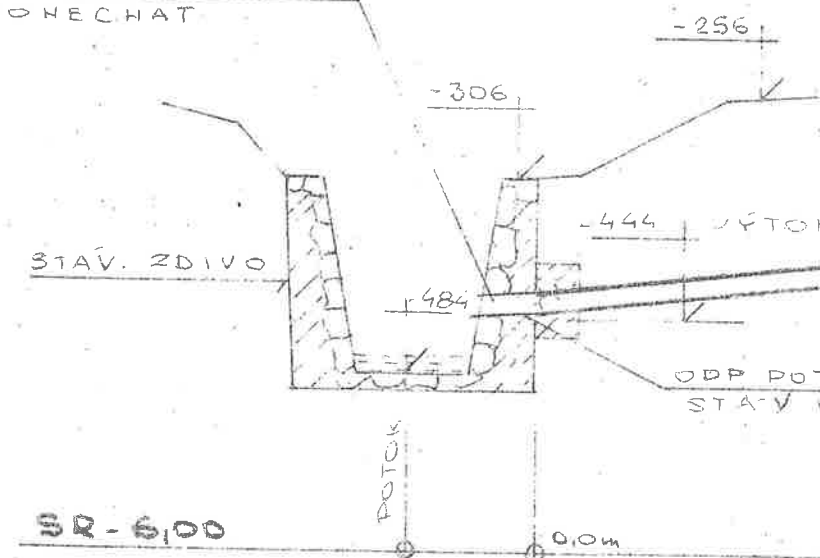

SITUACE 1:500