
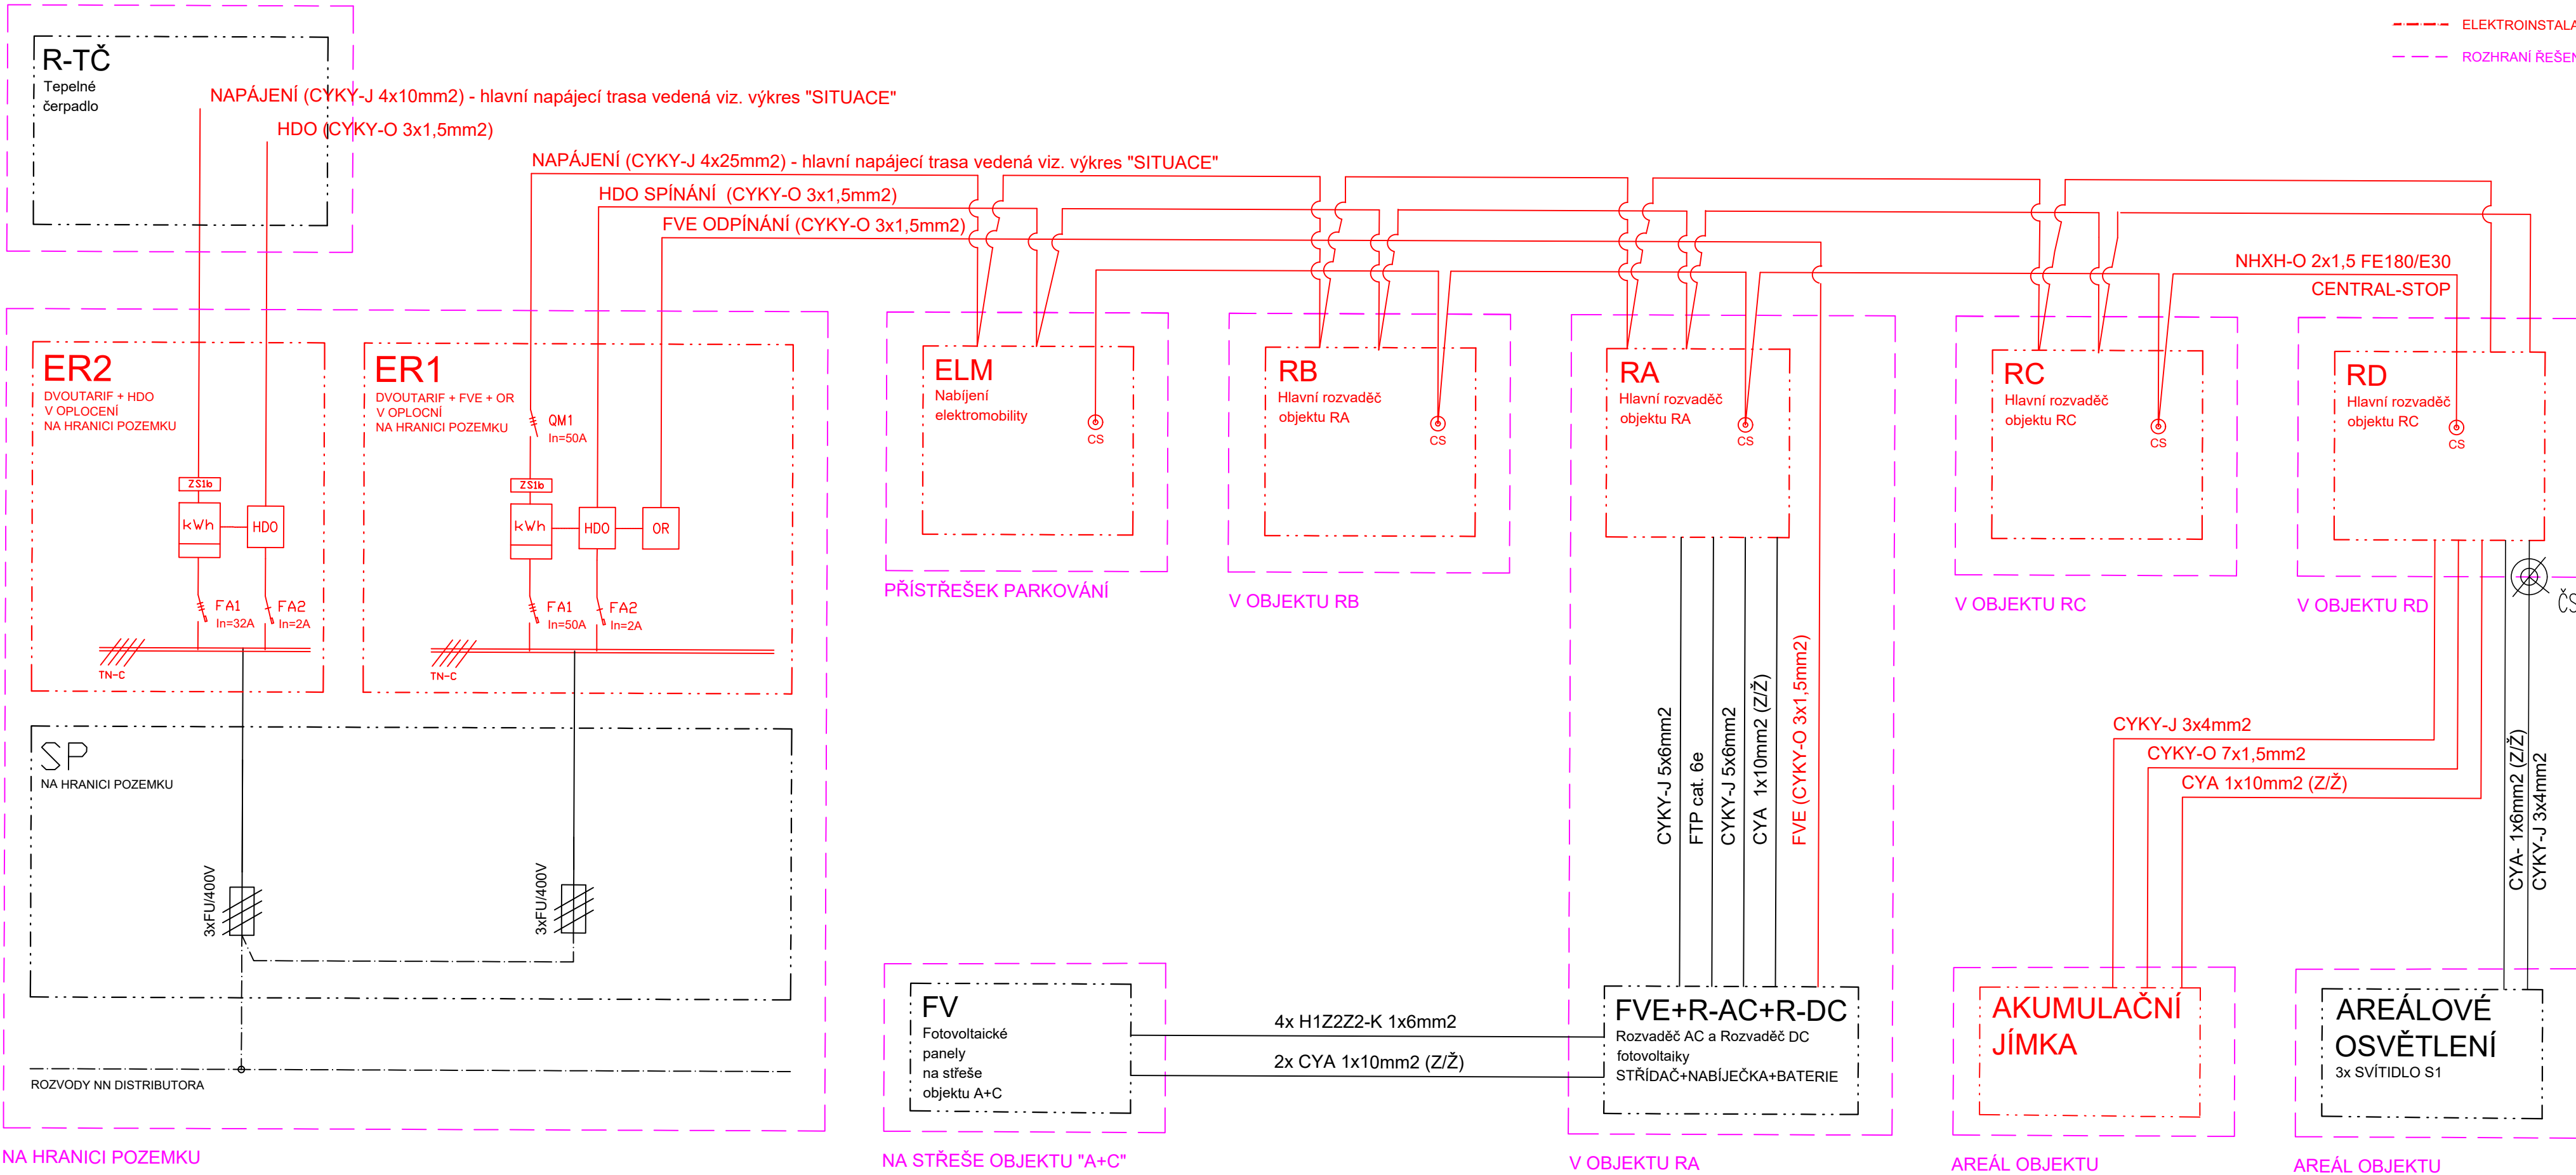


OBJEKT D - TECHNICKÁ MÍSTNOST 09

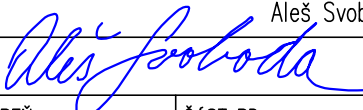

GENERÁLNÍ PROJEKTANT:		HIP:	
<div>NEUHÄUSL HUNAL</div> <div>NEUHÄUSL HUNAL s.r.o. Revoluční 1546/24, 110 00 Praha +420 728 569 079, +420 732 317 927 www.neuhauslhunal.cz IČ 08999716</div>		Ing. arch. Matěj Hunal	
PROJEKTANT ČÁSTI PD:			
<div><div><div></div><div></div><div></div><div></div></div><div>ELEKTROPRO[®]</div><div>PROJEKTOVÁNÍ ELEKTROINSTALACÍ</div><div>Za Dvorem 477, Budyně n/O, 41118</div><div>www.elektropro.cz, tel. +420 606236236</div><div>IČO: 88682145</div></div>		ZODPOVĚDNÝ PROJEKTANT: <div>Aleš Svoboda</div>	
		VYPRACOVAL: <div><div>Aleš Svoboda</div><div></div></div>	
STAVBA:	VÝSTAVBA CHRÁNĚNÉHO BYDLENÍ V NOVÉ PACE Na Vyšehradě 1205, 509 01 Nová Paka	STUPEŇ: <div>DPS</div>	ČÁST PD: <div>D.1.4.5</div>
STAVEBNÍK:	Královohradecký kraj Pivovarské náměstí 1245, 500 03 Hradec Králové	DATUM: <div>8/2023</div>	MĚŘITKO: <div>1:50</div>
OBSAH:	SILNOPROUD – SCHÉMA ROZVODŮ	PARE:	Č. VÝKRESU: <div>D.1.4.5.22</div>