


Nová Paka - ulice Lomnická
1:250

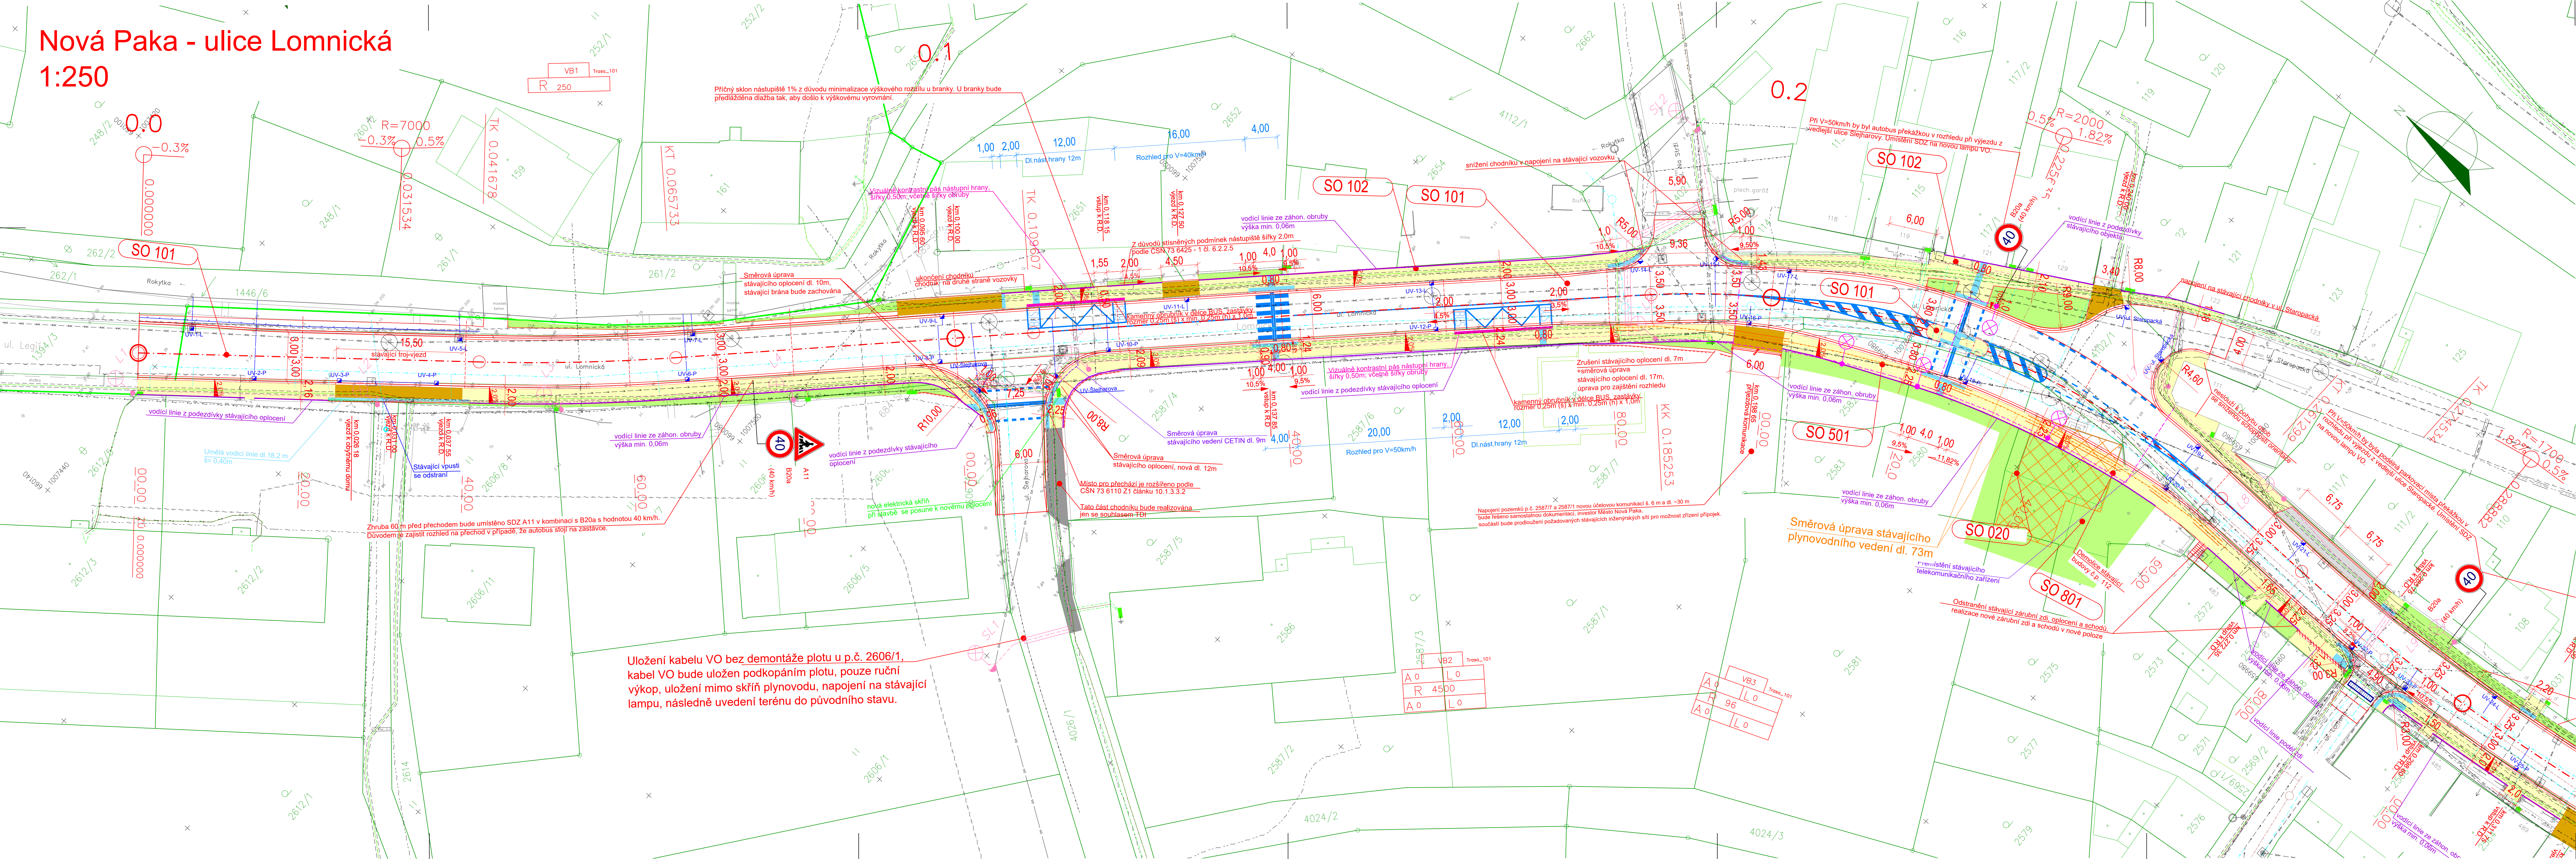

- SO 010 - Příprava území
SO 020 - Demolice č. p. 112 - není součástí DSP
SO 101 - Komunikace - vozovka sil. II/284
SO 102 - Chodníky pro pěší
SO 103 - Parkoviště a úpravy MK
SO 105 - Dopravní opatření a objízdky
SO 110 - Dopravní značení
SO 402 - Telekomunikační vedení - řeší CETIN, není součástí DSP
SO 403 - Veřejné osvětlení - řeší ELEKTROS, není součástí DSP
SO 404 - Rezervní chráničky - není součástí DSP
SO 501 - Plynovod - není součástí DSP
SO 801 - Vegetační úpravy

LEGENDA:
NAVŘENÉ:
Parkovací stání - kamenná dlažba
Chodník - kamenná dlažba
Vjezdy - kamenná dlažba
Zeleň
Signální a varovný pásy z kamenné dlažby
Umělé vodící linie - drážková dlažba, šířky 0,40m
Vizuální kontrastní hrana autobusového nástupiště
Kamenná palisádová zídka
Nové hrany
Směr. úprava NTL plynovodu (SO 501)
Směr. úprava kabely CETIN (SO 402)
Připojky UV
Nové UV
Nové vedení VO (SO 403)
- řeší sám správce sítě ELEKTROS

STÁVAJÍCÍ:
Stávající hrany
Sdělovací kabely CETIN podzemní
Sdělovací kabely CETIN - neprovozované sítě
Sdělovací kabely CETIN - nezměřené
NN nadzemní
VN nadzemní
Kabely VO podzemní
Kabely VO nadzemní
Orientační průběh vodovodu
Orientační průběh kanalizace dešťové
Orientační průběh kanalizace jednotné
Plynovodní potrubí
Ochrana kabelů stávajících
Stávající uliční vpusť
Hranice katastrálních území
Hranice parcel KN
Vnitřní hranice parcel KN
Trasa NN a poloha skříní - skutečné provedení - realizovaný projekt v roce 2018 - (v PD DUR označen jako SO 401)
Vedení VO a poloha lamp - skutečné provedení objekt byl již realizovaný v roce 2018
Trasa dešťové kanalizace - koordinovaný projekt (SO 302)
Trasa splaškové kanalizace - koordinovaný projekt (SO 303)
Trasa vodovodu - koordinovaný projekt (SO 301)

REVIZE:	PŘEDMĚT ZMĚNY:	VYPRACOVAL:	DATUM:
1			
2			
3			

SÚTKA, Bv	OBJEDNATEL:	FOTODATEL:	AF-CITYPLAN s.r.o.
	Město Nová Paka	Královéhradecký kraj	MAGISTRO 127513 140 00 PRAHA 4
	DUKLANSKÉ NÁMĚSTÍ 39 NOVÁ PAKA 509 24	PROJEKOVACÍ NÁMĚSTÍ 1245 HRADEC KRÁLOVÉ 500 03	TEL: +420 277 005 548 FAX: +420 234 902 092 www.af-cityplan.cz
NÁZEV PROJEKTU: „II/284 NOVÁ PAKA - LOMNICKÁ ULICE“			
ČÁST NÁZEVU DOKUMENTU: STAVEBNÍ ČÁST			
STAVBNÍ OBJEKT: SO 102 - CHODNÍKY PRO PĚŠÍ			
PRŮLOHA: SITUACE - 1.ČÁST			
HLAVNÍ INŽENÝR PROJEKTU:	Ing. D. FRIEDEL	Č. ZÁKAZNÍ:	15-2-186
ZODPOVĚDNÝ PROJEKTANT:	Ing. Z. BIELA	STUPEŇ:	DSP+PDPS
VYPRACOVAL:	Ing. L. HORÁLKOVÁ	ČÁST:	C.4
KONTROLA:	Ing. D. FRIEDEL	PRŮLOHA Č.:	2.1
MĚRITKO:	1:250	POČET AK:	14
REVIZE:		DATUM:	06/2018