

PODÉLNÝ PROFIL
1 : 2000/200

KATASTRÁLNÍ OZEMI
KRAJ/OKRES

VELKÁ VES U BROUMOVA

KRALOVÉHRADECKÝ / NÁCHOD

ROŽMITÁL

SKLONOVÉ POMĚRY:

NIVELETA:


STAV. TERÉN:

KÓTY NIVELETY:

KÓTY TERÉNU:


STANIČENÍ:

VZDÁLENOST PŘ. ŘEZŮ:

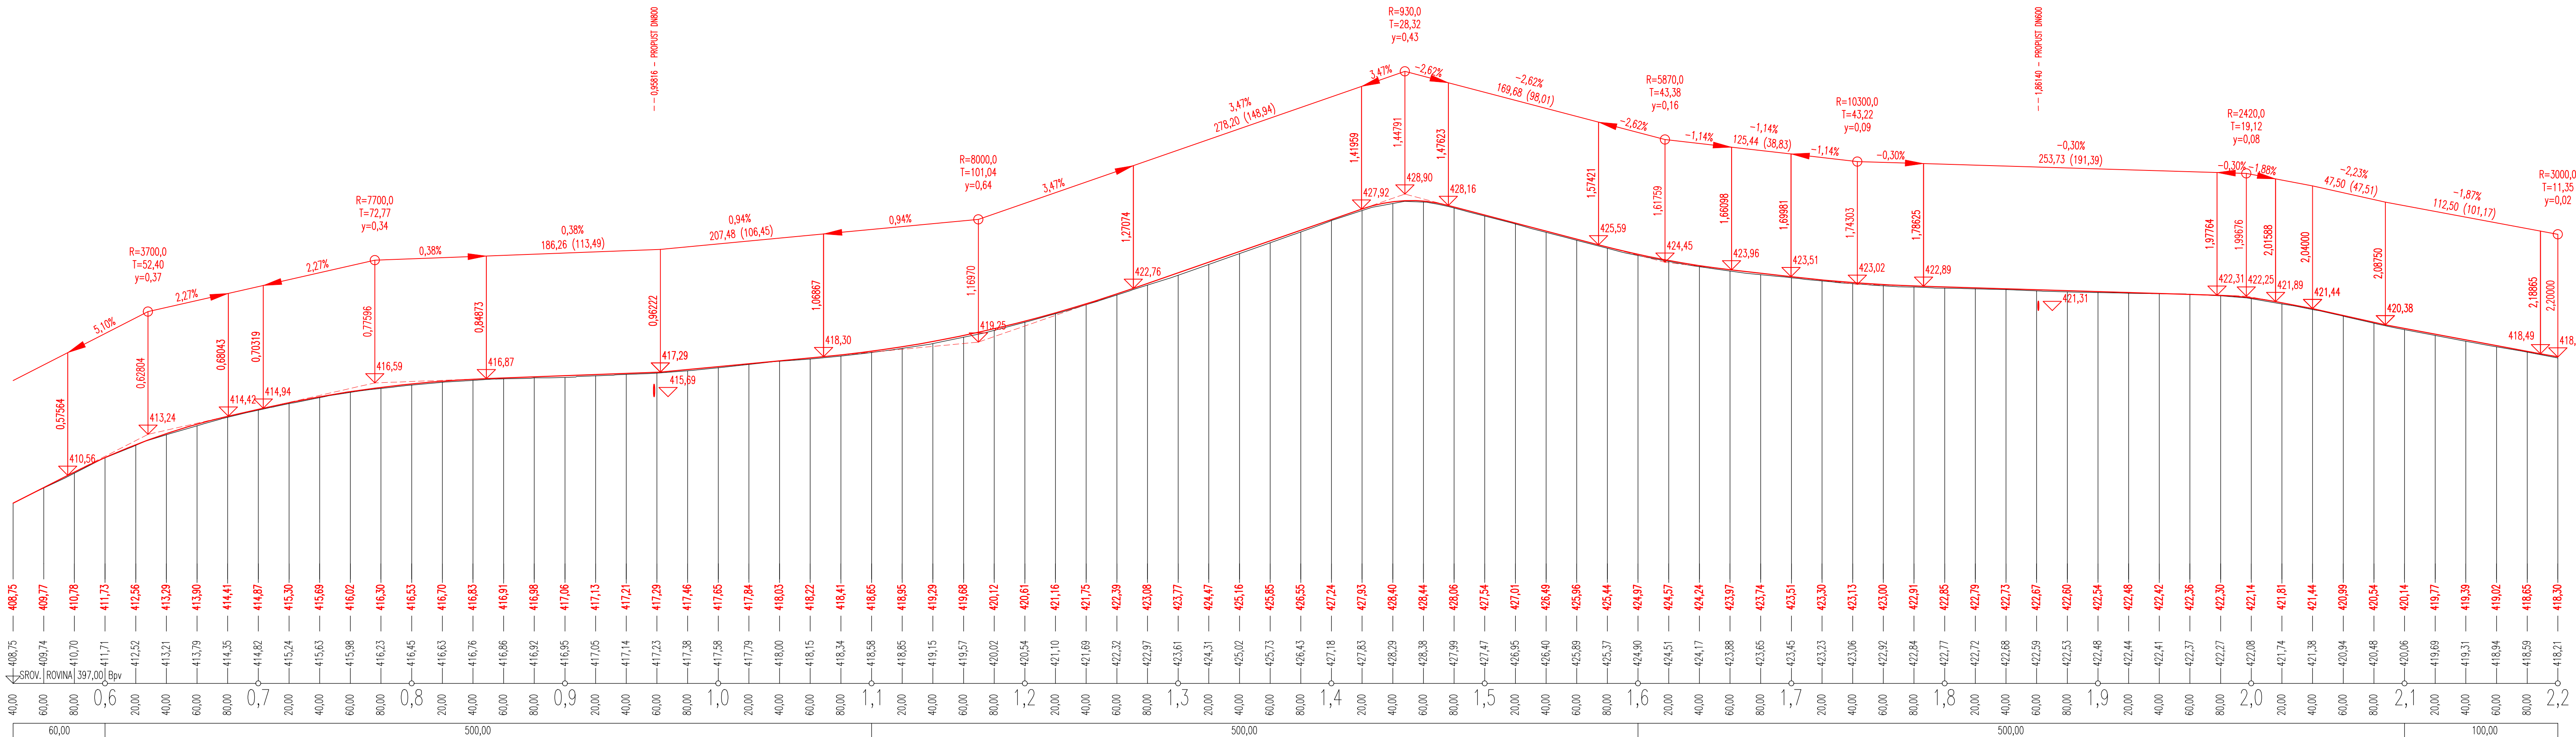


MĚŘÍTKO:

1:2000

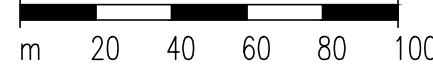

1:200

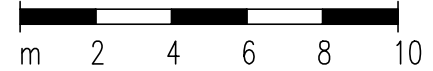

POZNÁMKA:

V TOMTO OBJEKTU JE PODÉLNÝ PROFIL ORIENTAČNÍ,
SMĚROVÉ A VÝŠKOVÉ ŘEŠENÍ JE DEFINOVÁNO
STÁVAJÍCÍM STAVEM

SO 102 DUR+DSP+PDPS

SOÚŘADNICOVÝ SYSTÉM: S-JTSK			
VÝŠKOVÝ SYSTÉM: BpV			
KRESLIL:	ING. JAN MACHEK		
ZPRACOVAL:	ING. JAN MACHEK		
TECHNICKÁ KONTROLA:	ING. LUKÁŠ TOBEŠ		
ZODPOVĚDNÝ PROJEKTANT:	ING. JAN BURSA		
HLAVNÍ PROJEKTANT:	ING. JAN BURSA		
KRAJ: KRALOVÉHRADECKÝ	OKRES: NÁCHOD	OBEC: BROUMOV, ŠONOV	
INVESTOR: KRALOVÉHRADECKÝ KRAJ, PIVOVARSKÉ NÁMĚSTÍ 1245, 500 03 HRADEC KRALOVÉ		STUPEŇ:	DUR+DSP+PDPS
AKCE:		ZAK.ČÍSLO:	1162-15-3
III/30324 BROUMOV - ŠONOV		ARCHIVNÍ ČÍSLO:	1162
		DATUM:	10/2015
		FORMÁT:	6 A4
OBJEKT: C.2. SO 102 - SILNICE III/30324 OD KM 0,540 DO 2,200		MĚŘÍTKO:	1:2000/200
OBSAH:		ČÍSLO SOUPRAVY:	ČÍSLO PŘÍLOHY: C.2.3.
PODÉLNÝ PROFIL			