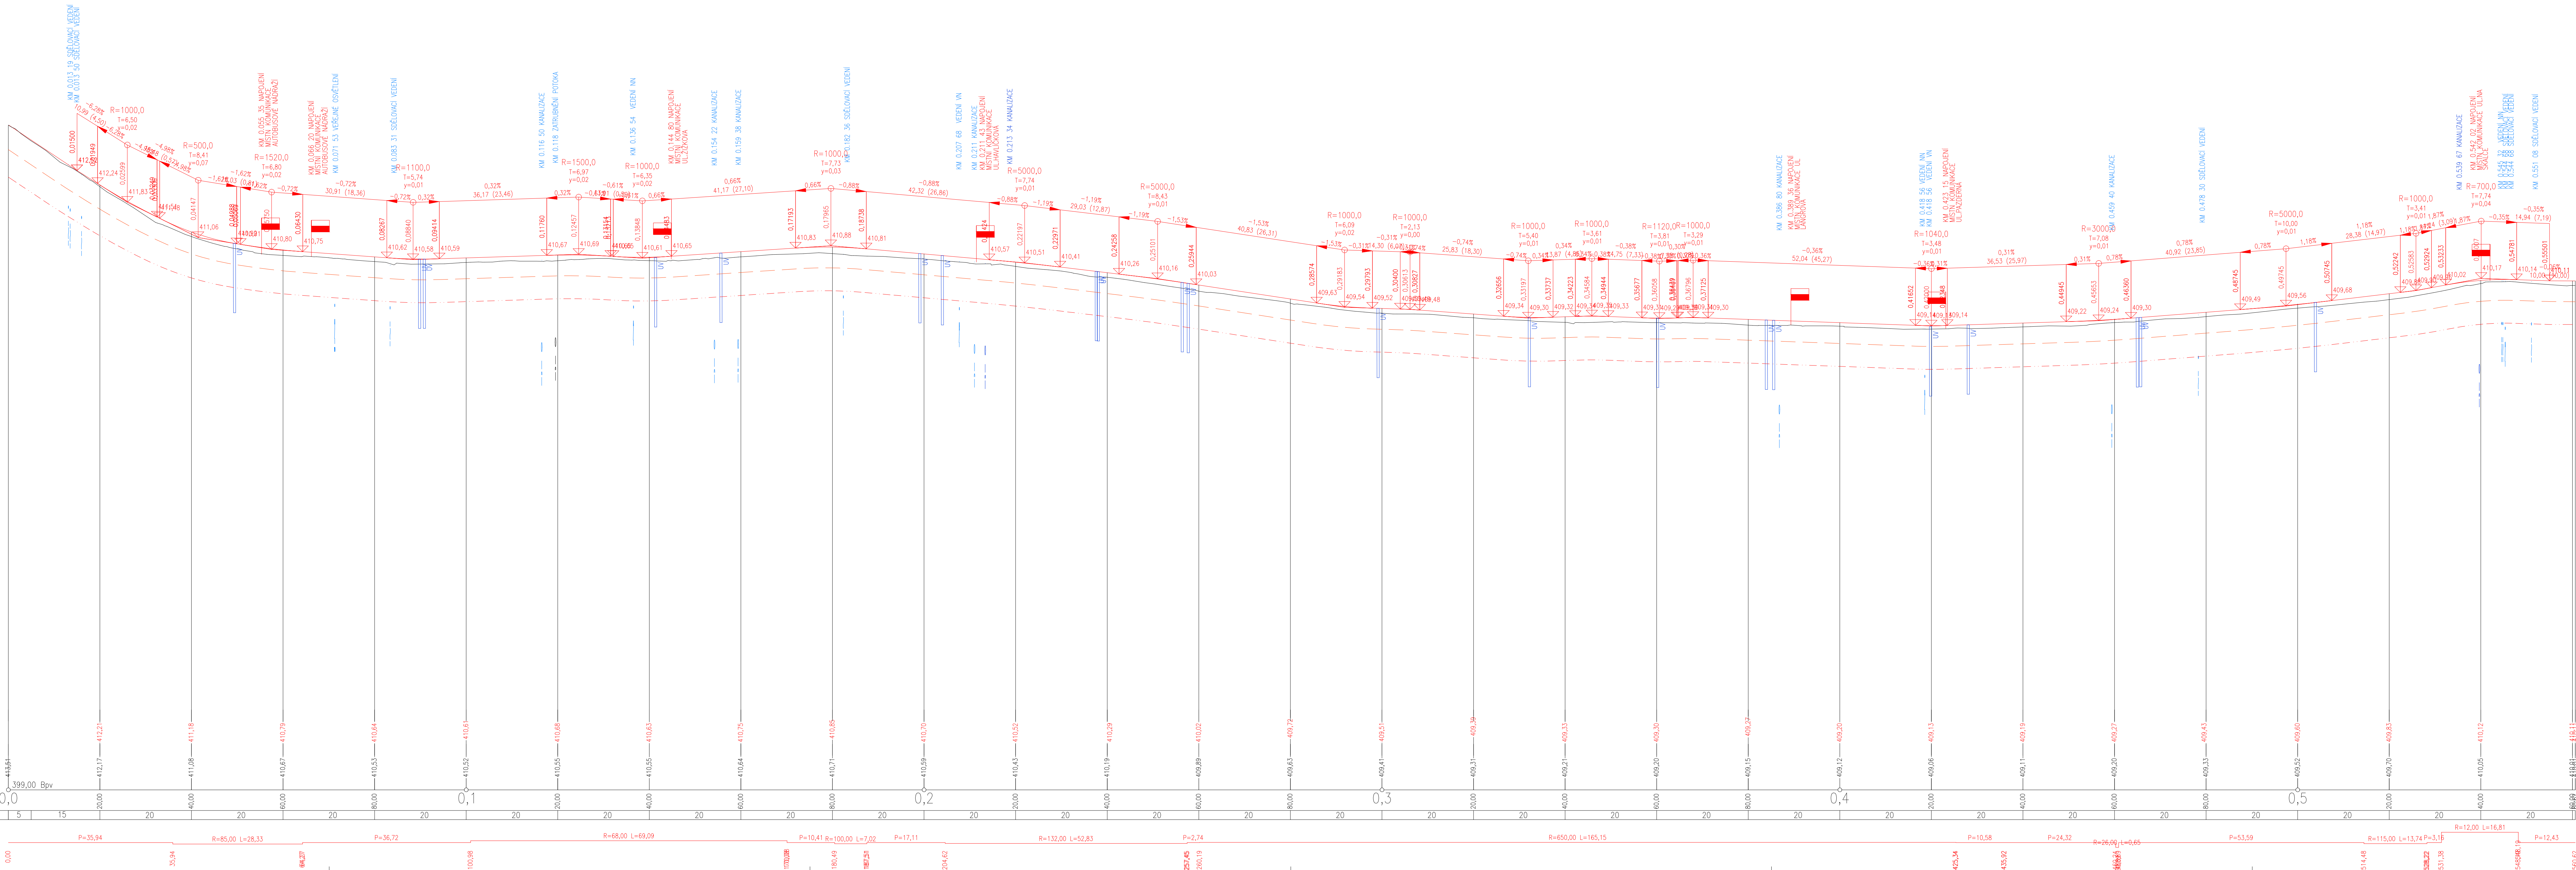


KRAJ:
KATASTRÁLNÍ ÚZEMÍ:
PARCELY:
DRUH POZEMKŮ:

KRÁLOVOHRADECKÝ
CERVENÝ KOSTELEČ; 621102
1114/7
OSTATNÍ PLOCHA

1114/4
ATNI PLOCHA



— — — — — DOBUSTRANNA

ΣΡΟΙΝΑΝΑΧΙ ΡΟΝΙΝΑ

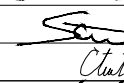

STANIČENÍ:

3. SMERKOVÉ POKRYTÍ:

ZMĚNA VÝKRESU:				
Č. ZMĚNY	PŘEDMĚT ZMĚNY	ZMĚNU PROVEDL	PODPIS	DATUM ZMĚNY
1				
2				
3				

SOUŘADNICOVÝ SYSTÉM : JTSK

VEDOUcí PROJEKTANT - HIP	IN
--------------------------	----

ZODPOVĚDNÝ PROJEKTANT	ING. MARTIN STANEK		
VYPRACOVAL	ING. BĚLA ČTVRTEKOVÁ		
KONTROLOVAL	ING. ZDENĚK LEGERSKÝ		
Kraj, MJO, OBŠ	KRALOVÉHRADSKÝ KRAJ, ČERVENÝ KOSTELEČ		
OBJEDNATEL, INVESTOR	ČERVENÝ KOSTELEČ		
NÁZEV AKCE:	III/3038 ČERVENÝ KOSTELEČ, ul.SOKOLSKÁ		DATUM 05/2018 FORMÁT A4 x 1 MĚŘÍTKO 1 : 500/50 STUPEŇ DSP+PDPS
NÁZEV OBJEKTU:	REKONSTRUCE SILNICE III/3038		ZAK. ČÍSLO 160119
NÁZEV VÝKRESU:	PODÉLNÝ PROFIL		C. SOUPRAVY C. VÝKRESU 03