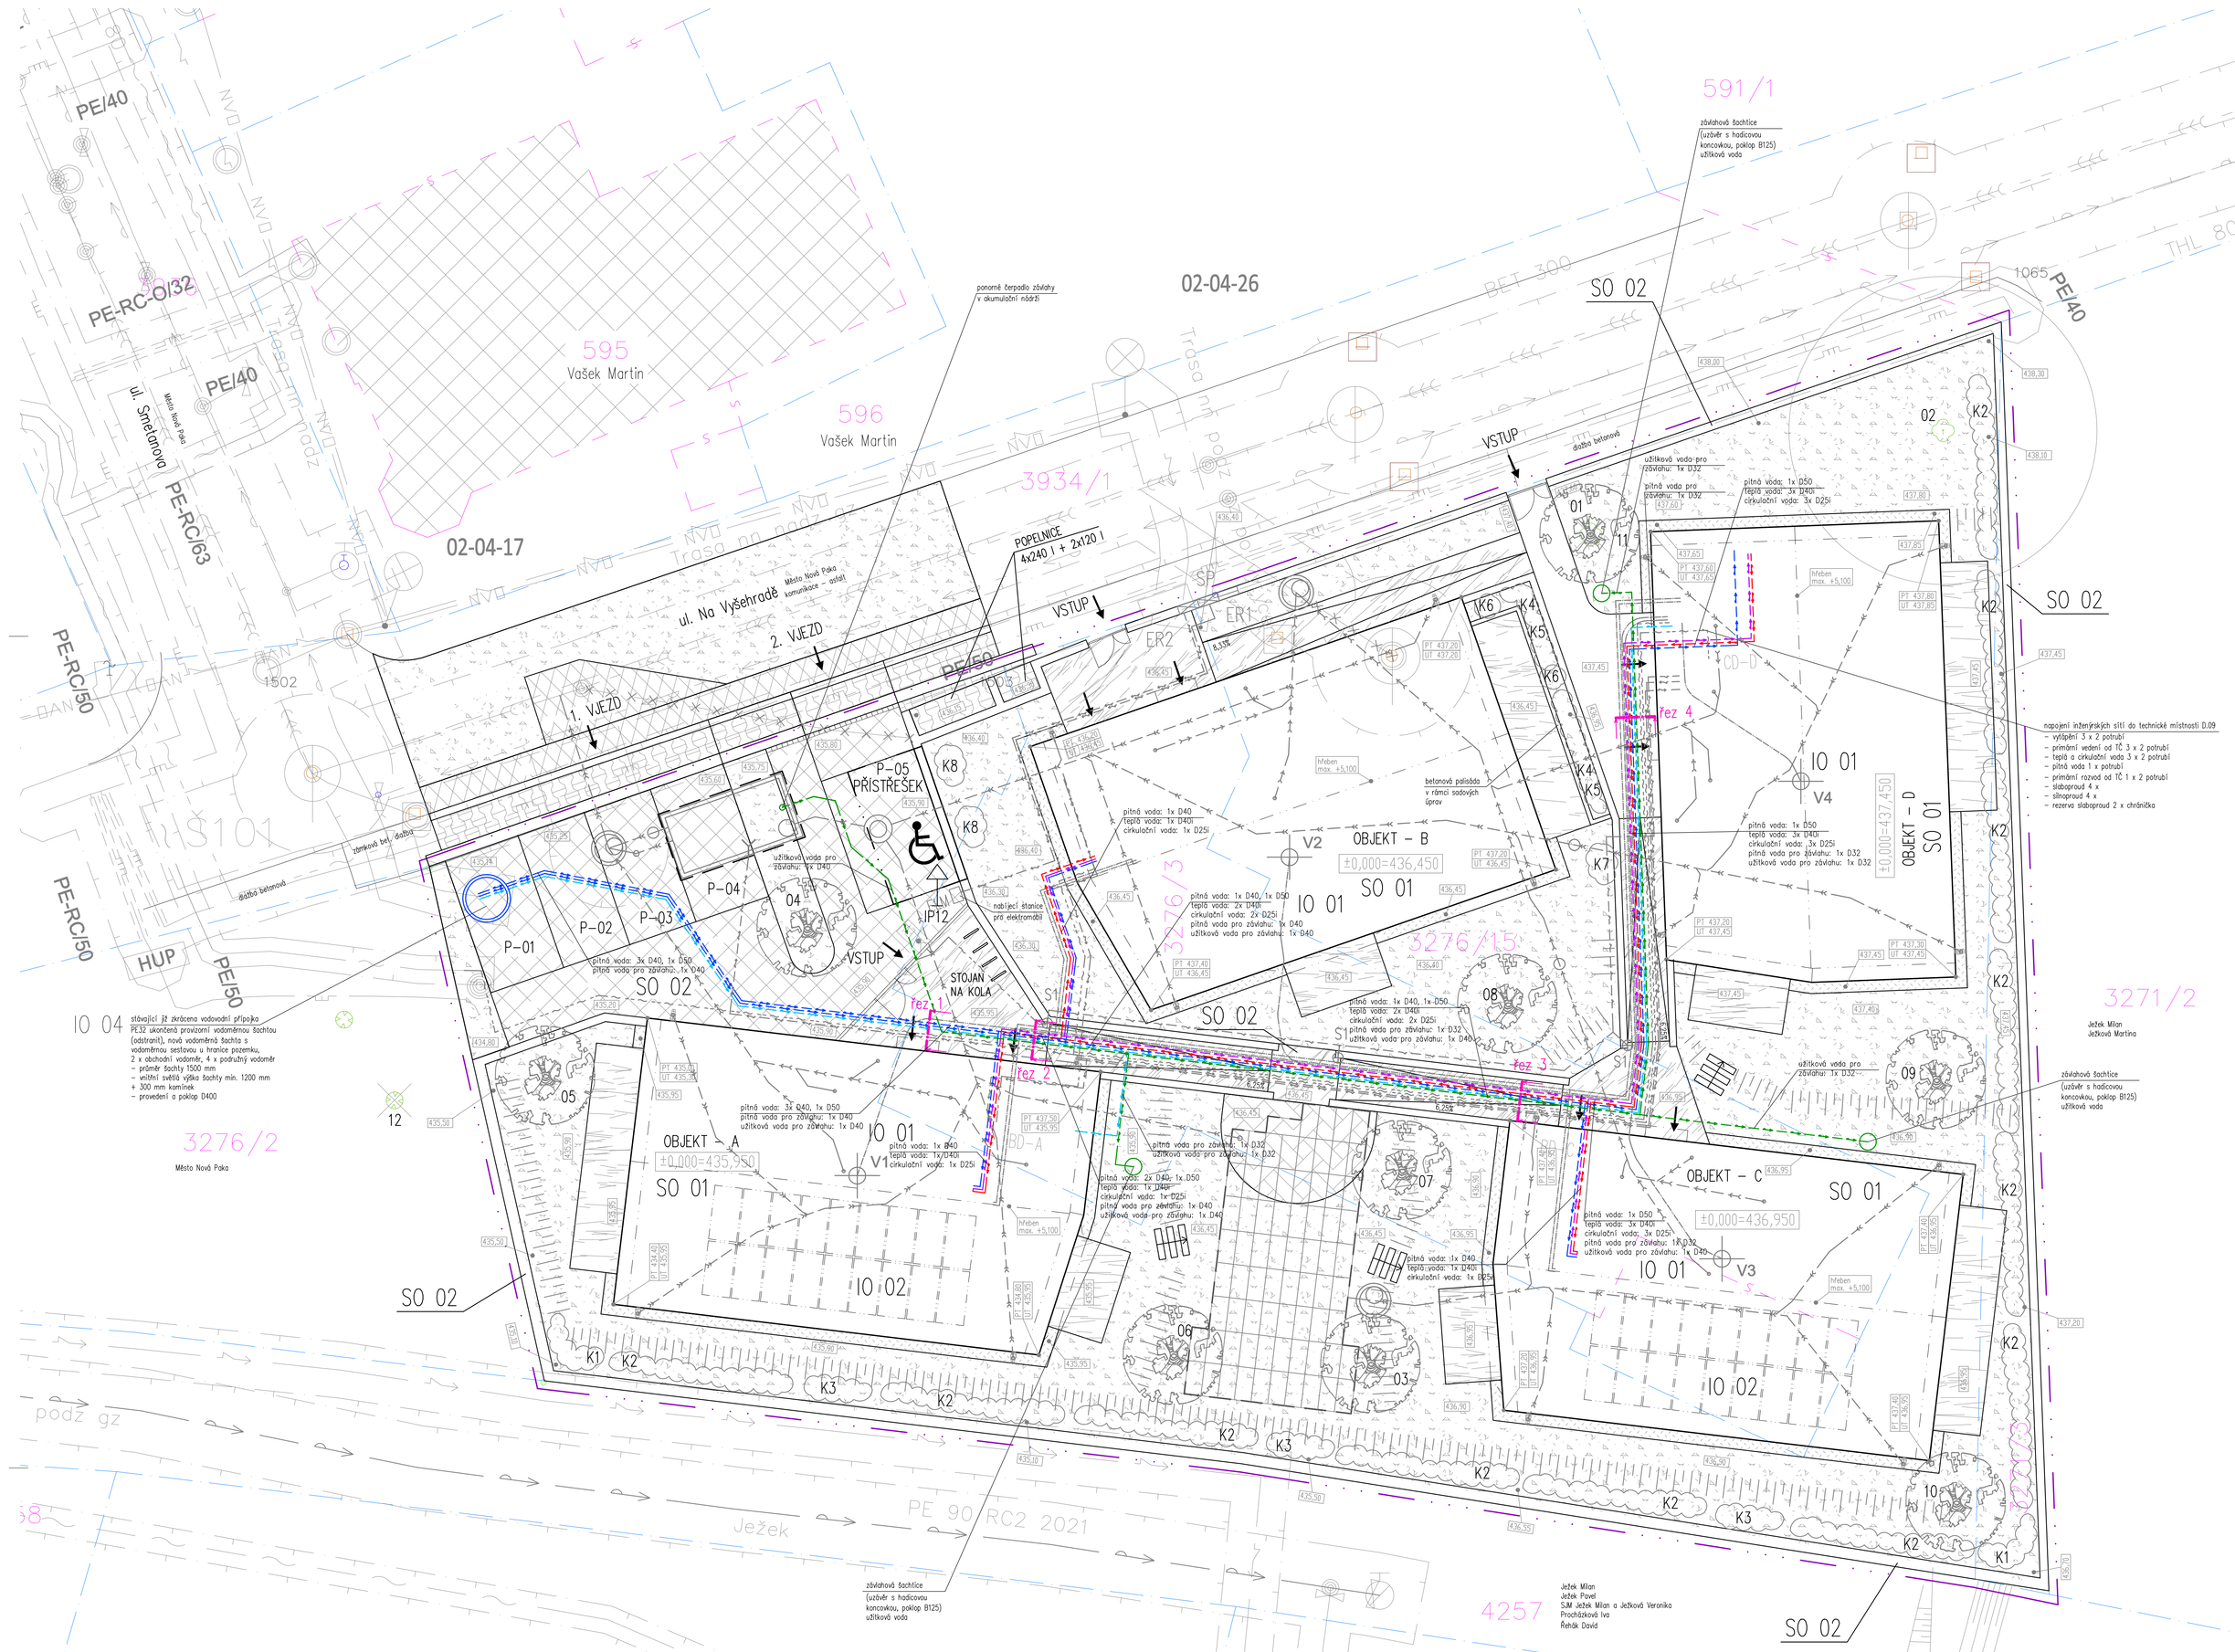SITUACE ZTI–VODOVODU M 1:100