
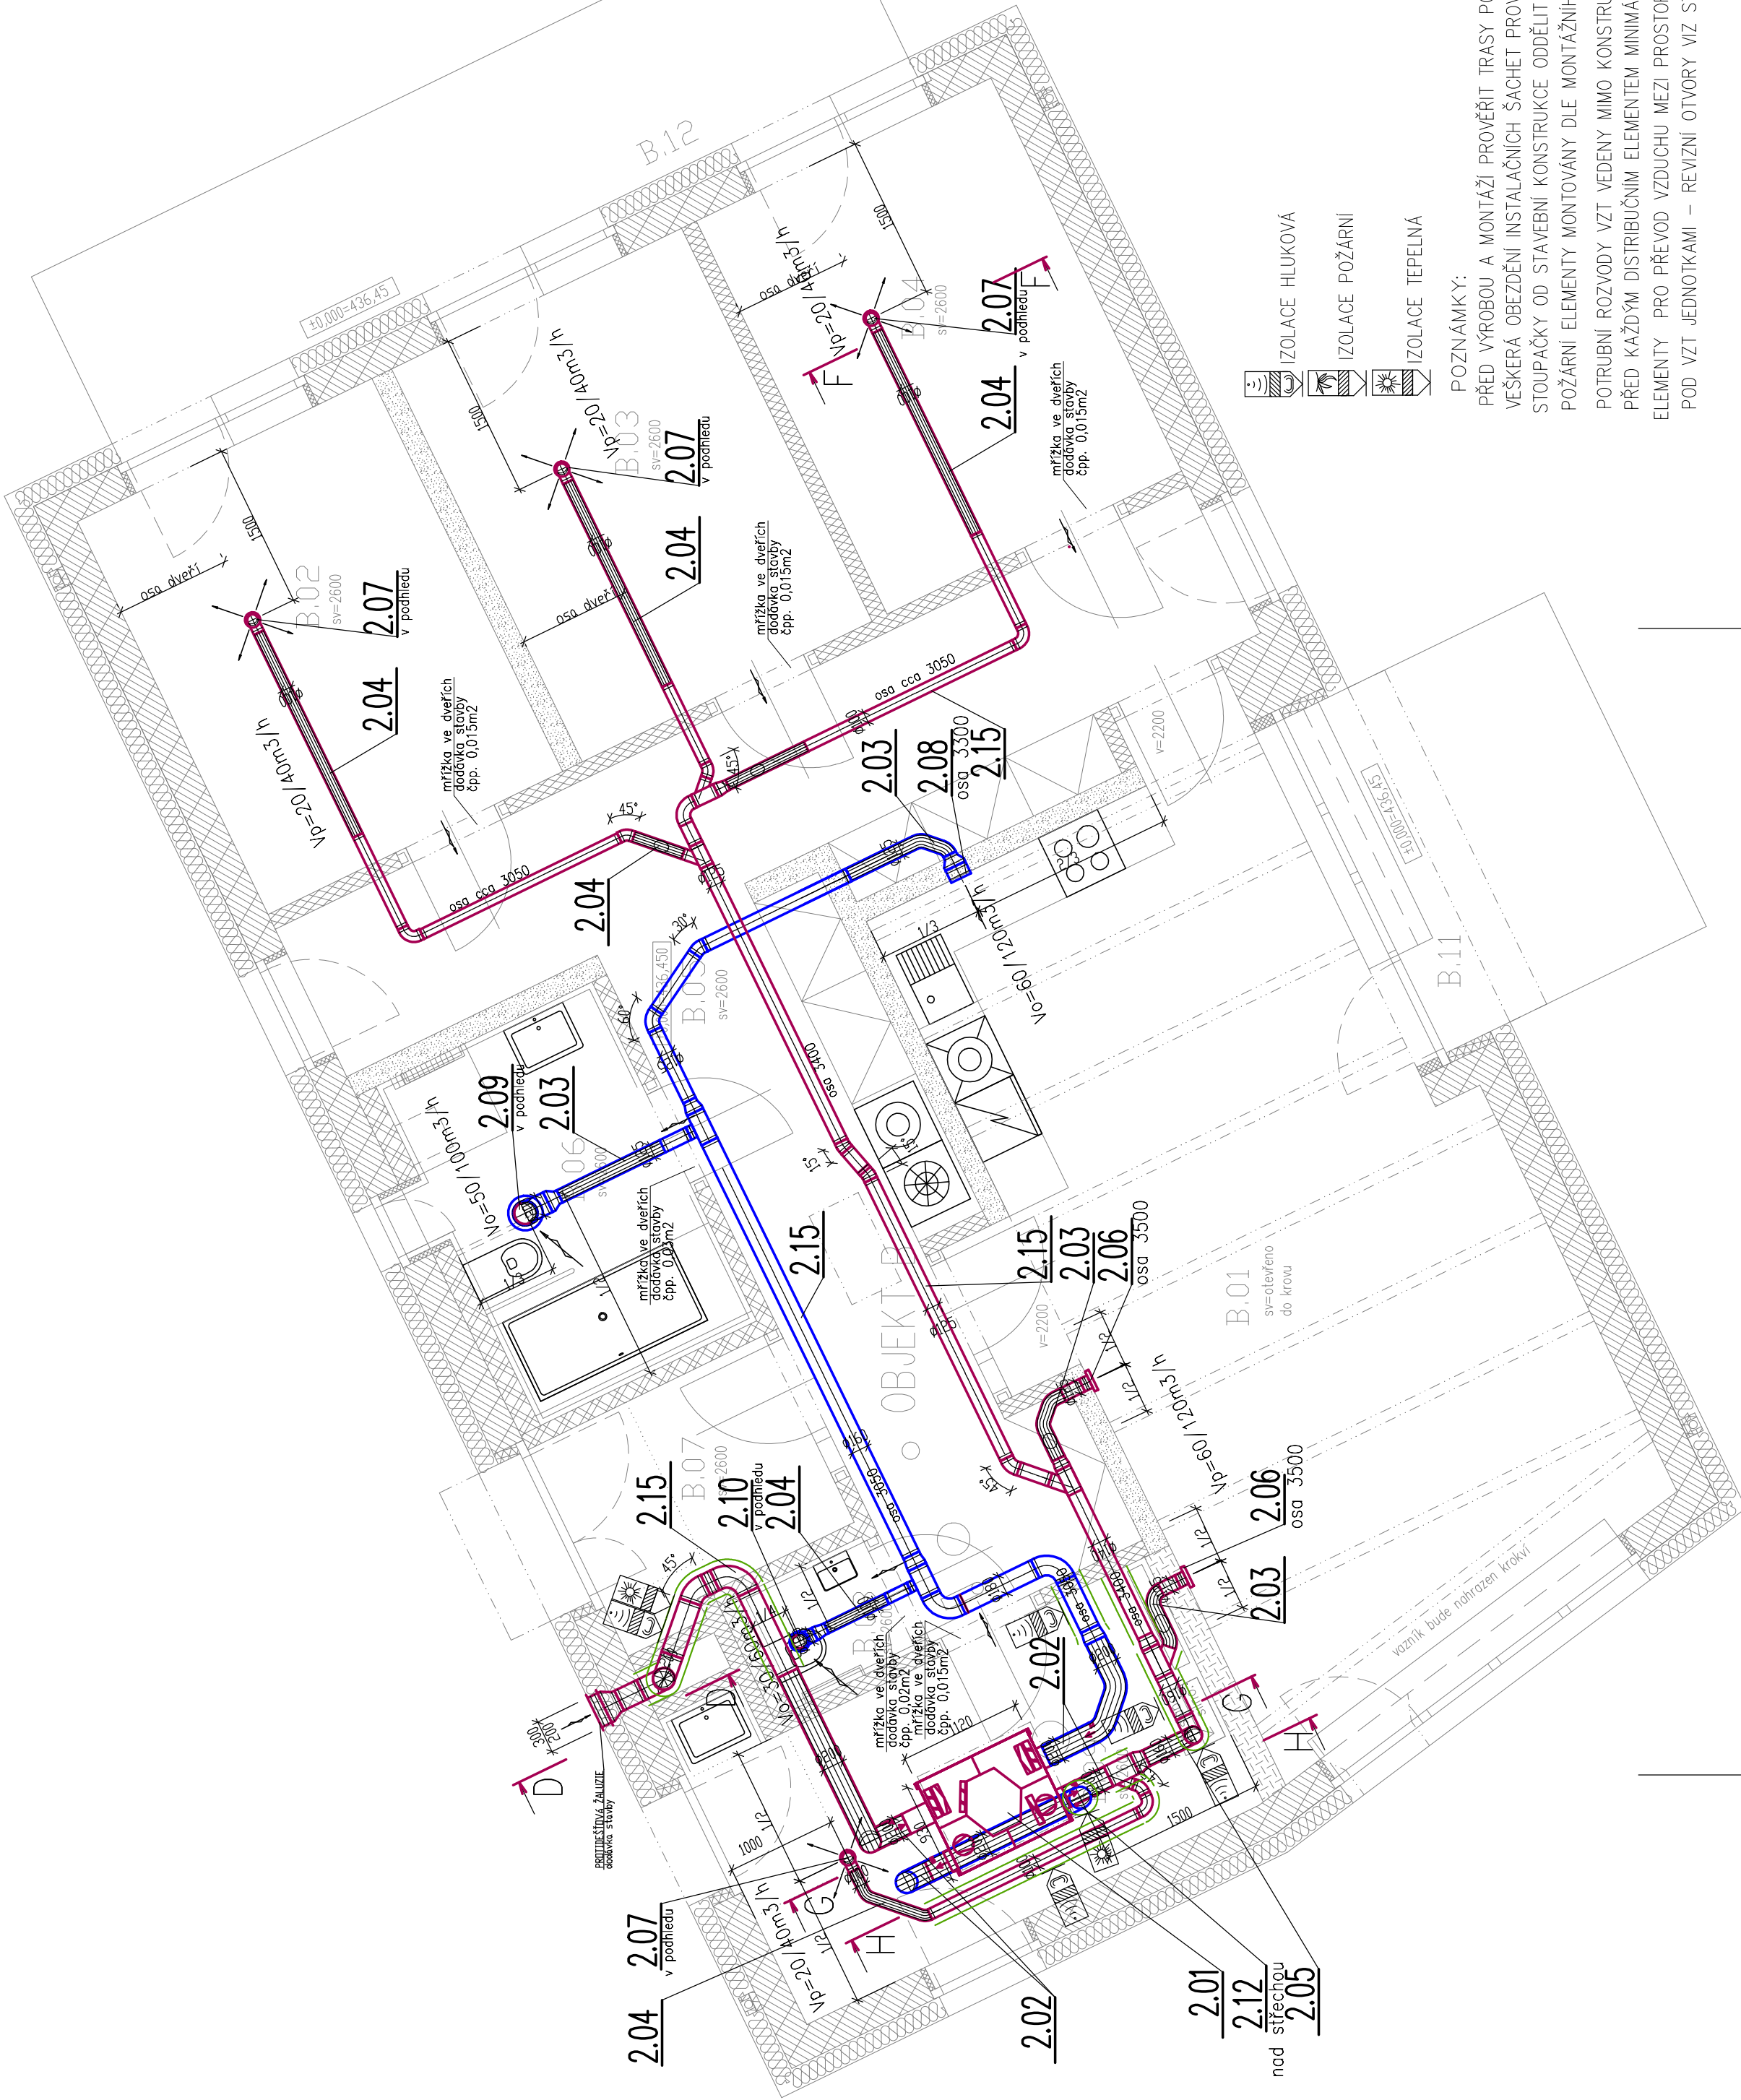


OBJEKT B – TABULKA MÍSTNOSTI 1.NP

Č.M.	POPIS MÍSTNOSTI	m <sup>2</sup>
B.01	OBÝVACÍ POKOJ S KUCHYŇSKÝM KOUTEM	37,1
B.02	LOŽNICE	12,4
B.03	LOŽNICE	12,2
B.04	LOŽNICE	12,4
B.05	CHODBA	29,9
B.06	KOUPELNA	7,6
B.07	ZADVEŘI	4,7
B.08	WC	1,6
B.09	MÍSTNOST PRO ASISTENTA	12,1
B.10	INSTALAČNÍ PROSTOR	0,3
CELKEM UŽITNÁ PLOCHA UVNITŘ OBJEKTU		130,3
B.11	TERASA SPOLEČNÁ	8,5
B.12	TERASA K LOŽNICÍM	14,4
CELKEM VNĚJŠÍ PLOCHY K OBJEKTU		22,9
PLOCHA CELKEM		153,2

OBJEKT D – TABULKA MÍSTNOSTI 1.NP

Č.M.	POPIS MÍSTNOSTI	m <sup>2</sup>
D.01	OBÝVACÍ POKOJ S KUCHYŇSKÝM KOUTEM	39,0
D.02	LOŽNICE	12,9
D.03	LOŽNICE	12,8
D.04	LOŽNICE	12,9
D.05	CHODBA	19,2
D.06	KOUPELNA	8,3
D.07	ZADVEŘI	6,3
D.08	WC	1,6
D.09	TECHNICKÁ MÍSTNOST	17,3
D.10	INSTALAČNÍ PROSTOR	0,2
CELKEM UŽITNÁ PLOCHA UVNITŘ OBJEKTU		130,5
D.11	TERASA SPOLEČNÁ	8,5
D.12	TERASA K LOŽNICÍM	15,7
CELKEM VNĚJŠÍ PLOCHY K OBJEKTU		24,2
PLOCHA CELKEM		154,7

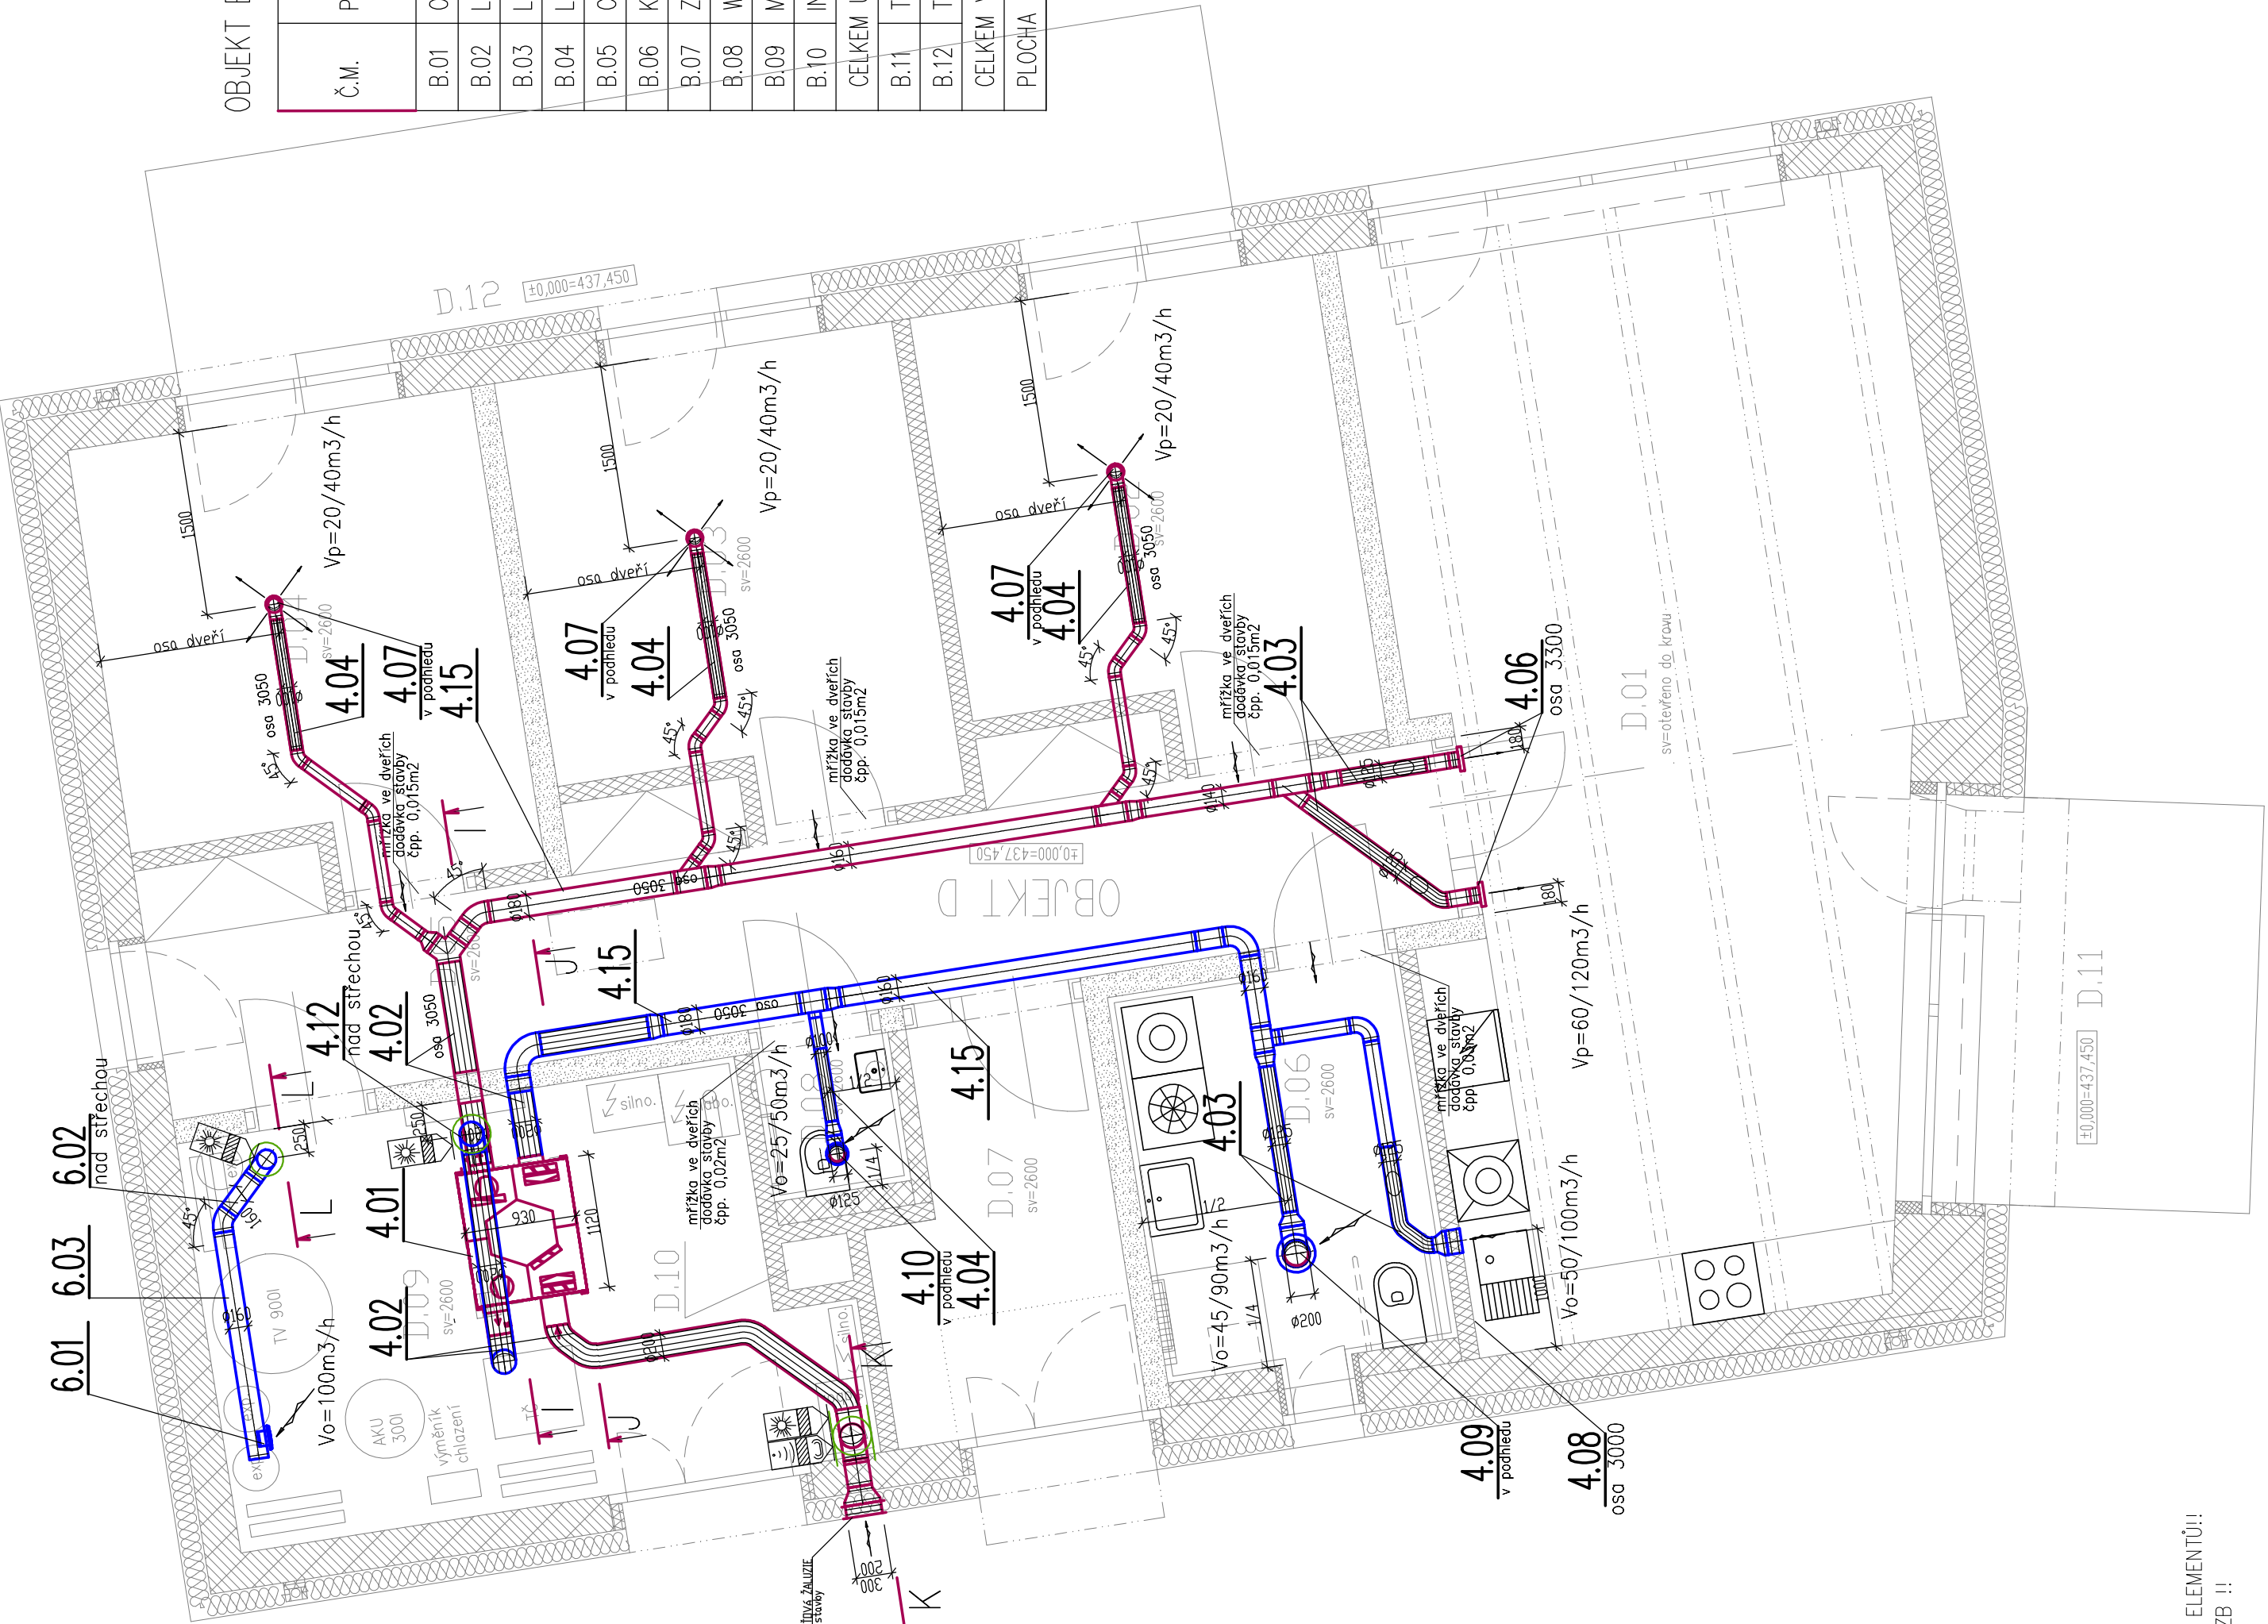

- IZOLACE HLUKOVÁ
- IZOLACE POŽÁRNÍ
- IZOLACE TEPELNÁ

POZNÁMKY:  
PŘED VÝROBOU A MONTÁŽÍ PŘEVĚŘIT TRASY POTRUBÍ A UMÍSTĚNÍ VZT ELEMENTŮ!  
VEŠKERÁ OBEZDĚNÍ INSTALAČNÍCH SÁCHET PROVĚST AŽ PO MONTÁŽI TZB !!  
STOUPÁČKY OD STAVEBNÍ KONSTRUKCE ODDELT NA ZÁVĚSECH PRUŽNĚ  
POŽÁRNÍ ELEMENTY MONTOVÁNY DLE MONTÁŽNÍHO PŘEDPISU VÝROBCE  
POTRUBNÍ ROZVODY VZT VEDENY MIMO KONSTRUKCI KROVŮ  
PŘED KAŽDÝM DISTRIBUČNÍM ELEMENTEM MINIMÁLNĚ 100 AKUSTICKÉ HADICE  
ELEMENTY PRO PŘEVOD VZDUCHU MEZI PROSTORY – VIZ STAVEBNÍ ČÁST  
POD VZT JEDNOTKAMI – REVIZNÍ OTVORY VZT STAVEBNÍ ČÁST

NEUHÁUSL HUNAL  
Ing. Karel Hunal  
Revoluční 1546/25, 110 00 Praha 1  
+420 728 569 073, 425 000 000  
www.neuhasl.cz  
IČ: 08999716

HP:

Ing. arch. Matěj Hunač

PROJEKČNÍ KANCELÁŘ  
VZDUCHOTECHNIKA - HLUK  
Ing. Karel Havík  
Přelouč 72502, 120 00 Praha 2  
E-mail: havik.vz@gmail.com

ZODPOVĚDNÝ PROJEKTANT:  
Ing. Karel Havík

VYPRACOVAL:  
Ing. Miroslav Rathouský

STAVBA:  
VÝSTAVBA CHRÁNĚNÉHO BYDLENÍ  
V NOVE PÁCE  
Na Vyšehradě 1205, 509 01 Nová Páka

STUPEŇ:  
DPS

ČÁST PD:  
VZT

STAVEBNÍK:  
Křídlovětrácký kraj  
Přivratské náměstí 1245, 500 03 Hradec Králové

Č. VÝKRESU:  
D.1.4.3.3.

OBSAH:  
PŮDORYS OBJEKT B + D

DATUM:  
08/2023

MĚŘITKO:  
1:50

FAZE: