


OBJEKT D - TECHNICKÁ MÍSTNOST 09

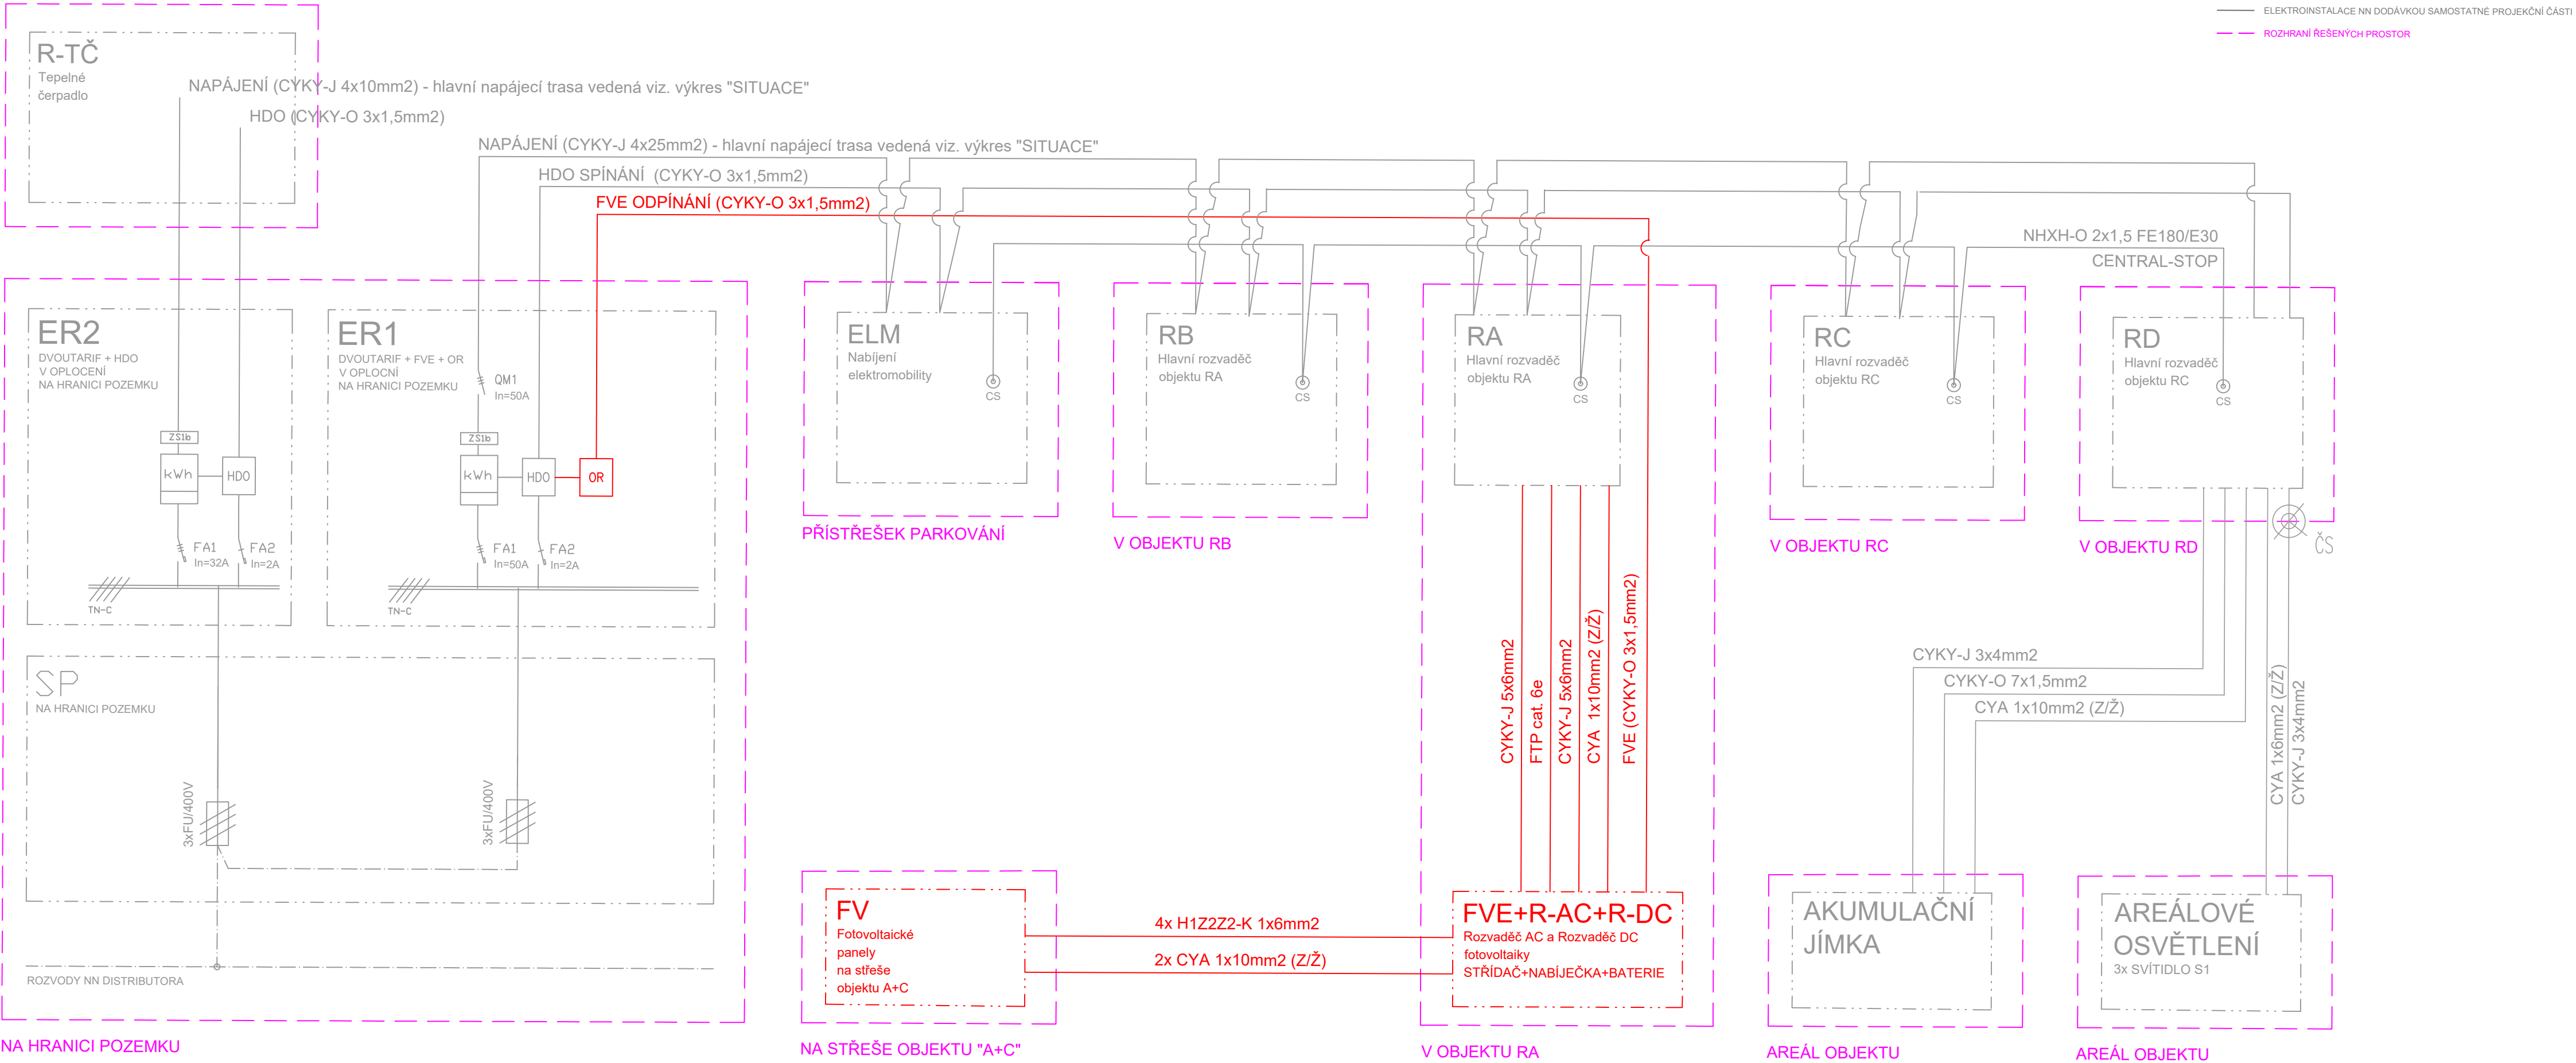

| | | |
|---|------------------------|------------------------|
| GENERÁLNÍ PROJEKTANT: | | |
| NEUHÄUSL HUNAL <small>NEUHÄUSL HUNAL s.r.o. Revoluční 1546/24, 110 00 Praha +420 728 569 079, +420 732 317 927 www.neuhauslhunal.cz IČO: 88682145</small> | HIP: | Ing. arch. Matěj Hunal |
| | | |
| PROJEKTANT ČÁSTI PD: | | |
| ELEKTROPRO <small>PROJEKTOVÁNÍ ELEKTROINSTALACÍ Za Dvorem 477, Budyně n/O, 41118 www.elektropro.cz, tel. +420 606236236 IČO: 88682145</small> | ZODPOVĚDNÝ PROJEKTANT: | Aleš Svoboda |
| | VYPRACOVAL: | Aleš Svoboda |
| | | |
| STAVBA: VÝSTAVBA CHRÁNĚNÉHO BYDLNÍ V NOVÉ PACE Na Vyšehradě 1205, 509 01 Nová Paka | STUPEŇ: DPS | ČÁST PD: D.4.10.02 |
| | DATUM: 8/2023 | MĚŘITKO: - |
| STAVEBNÍK: Královohradecký kraj Pivovarské náměstí 1245, 500 03 Hradec Králové | PARE: | Č. VÝKRESU: |
| OBSAH: SCHÉMA ROZVODŮ | | D.4.10.02.06 |