


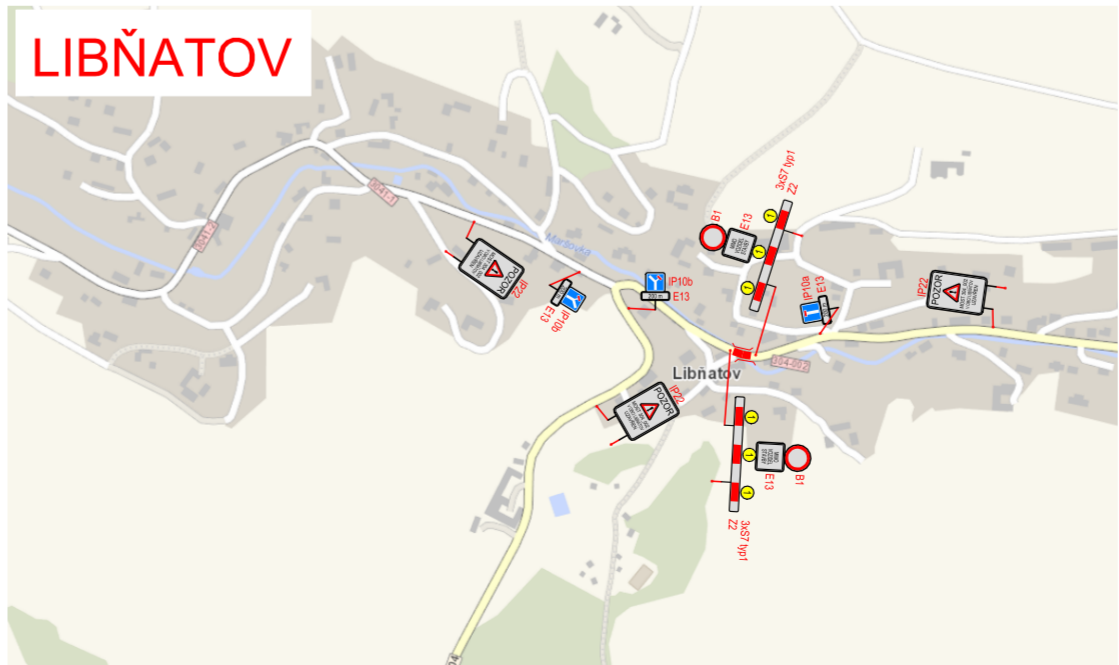
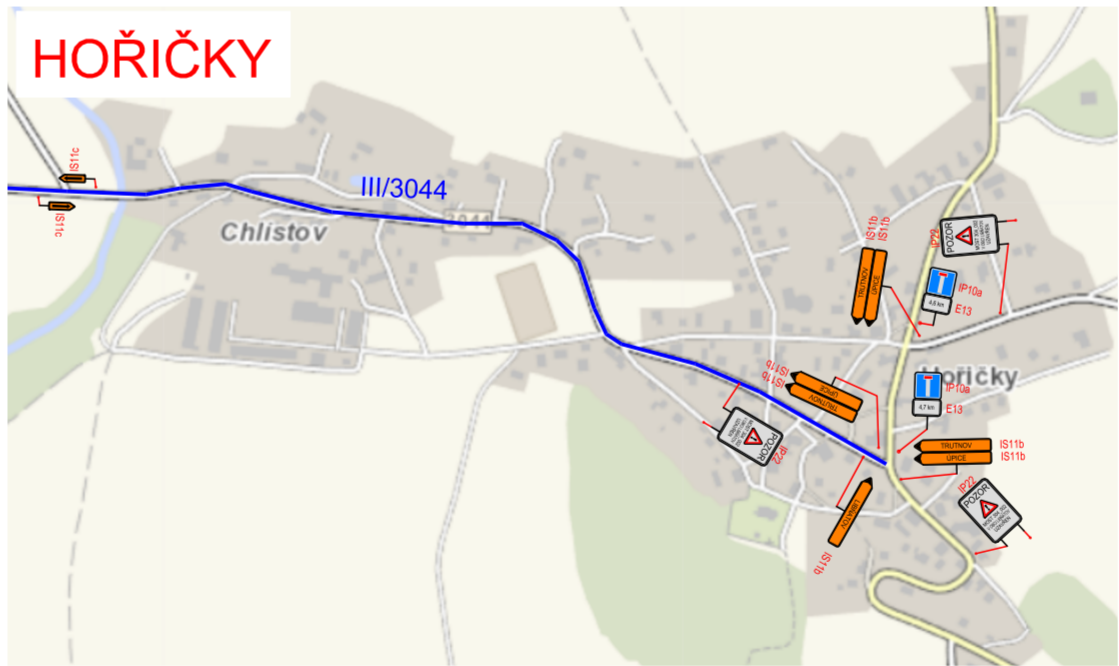


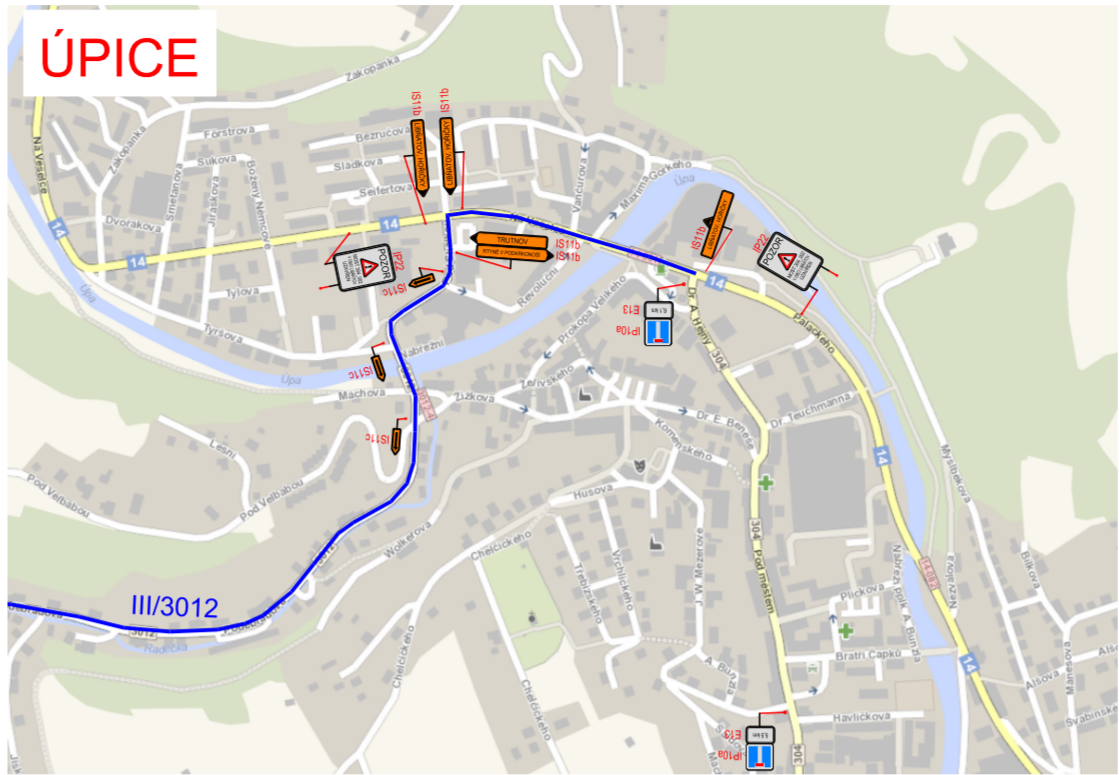


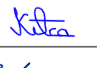

SITUACE OBJÍZDNÝCH TRAS
Most ev. č. 304-002 Libňatov

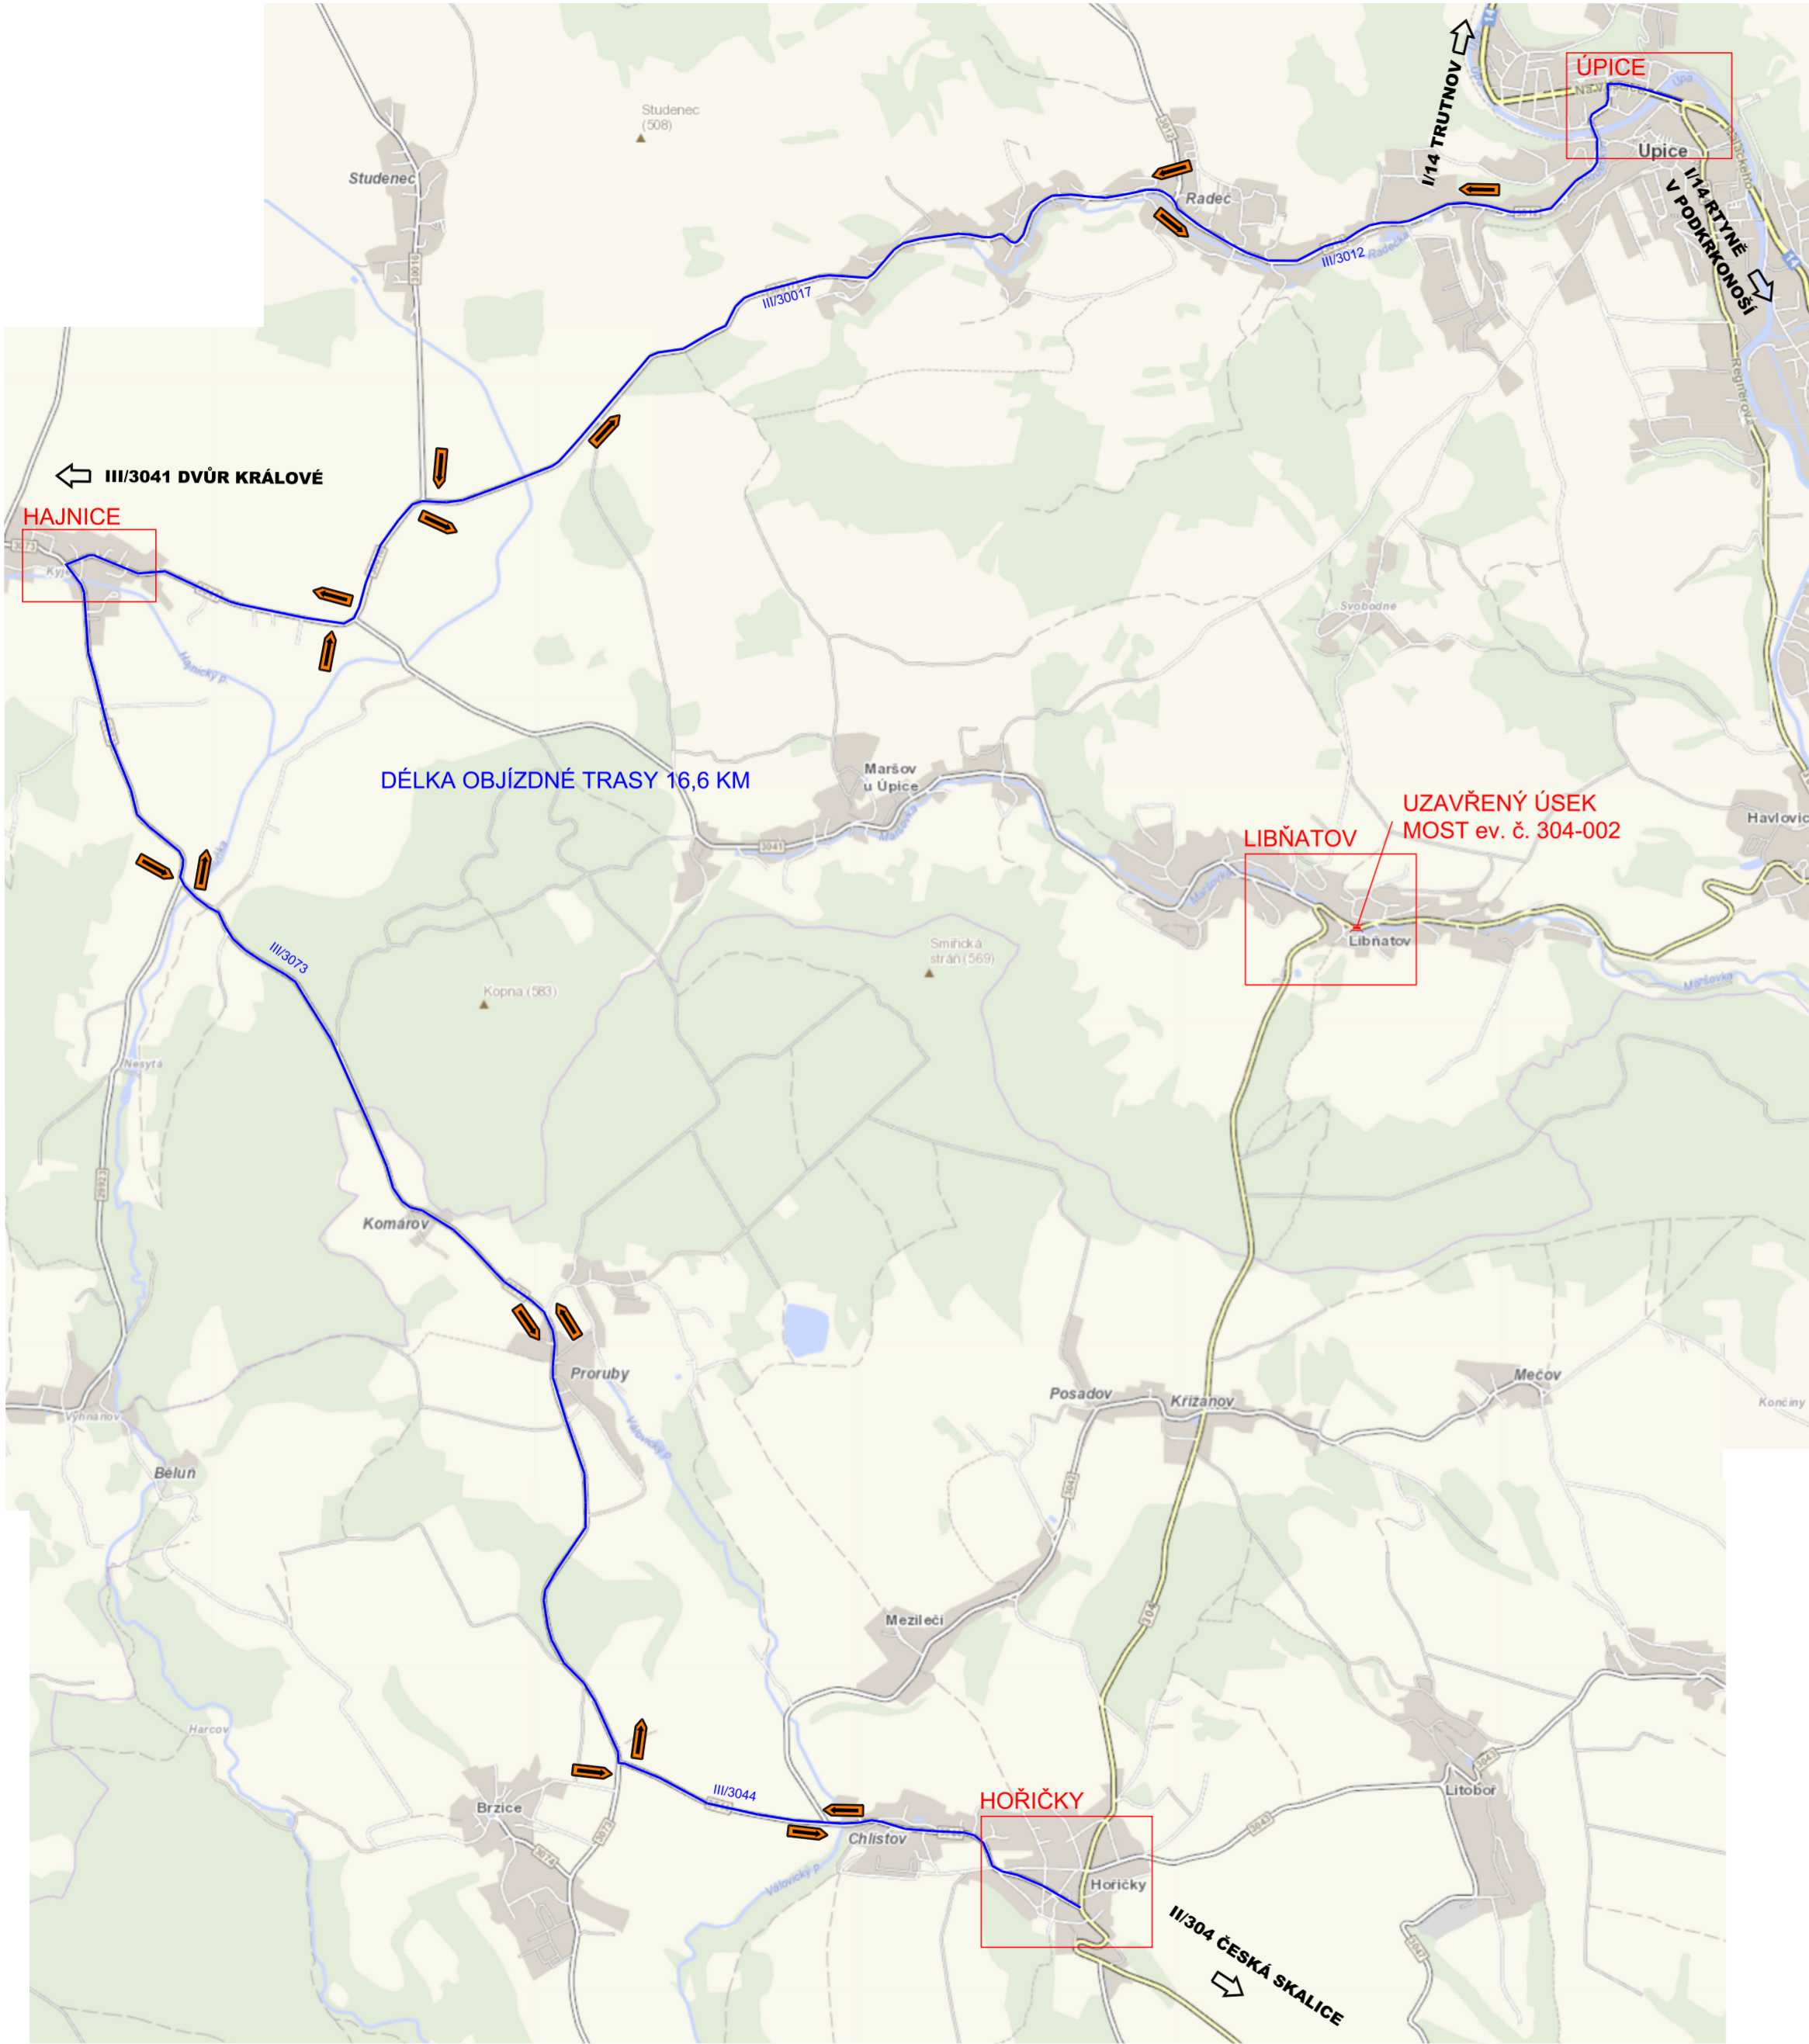

CELÁ OBJÍZDNÁ TRASA BUDE PATŘIČNĚ VYZNAČENA PŘÍSLUŠNÝM PŘECHODNÝM SVISLÝM DOPRAVNÍM ZNAČENÍM DLE TP 65
OBJÍZDNÁ TRASA PLATÍ PRO OSOBNÍ I NÁKLADNÍ AUTOMOBILY A DÁLKOVÉ SPOJE AUTOBUSOVÉ DOPRAVY

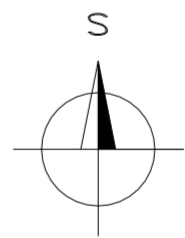

REVIZE:	PŘEDMĚT ZMĚNY:	VYPRACOVAL:	DATUM:
1			
2			
3			

OBJEDNATEL:  Královéhradecký kraj Pivovarské náměstí 1245 500 03 Hradec Králové		NÁZEV AKCE: Most ev. č. 304-002 Libňatov	
		ČÁST / STAVEBNÍ OBJEKT: SO 181 - Dopravně inženýrské opatření	
		PŘÍLOHA: SITUACE OBJÍZDNÝCH TRAS	
ZHOTOVITEL:  M - PROJEKCE s.r.o. Resslova 956 500 02 Hradec Králové www.m-projekce.cz		ZODP. PROJEKTANT: Ing. P. MÜLLEROVÁ	PARÉ:   
		VYPRACOVAL: Ing. P. KELČA	
		KONTROLA: Ing. M. STEJSKAL	
		MĚŘITKO: -	
		Č. ZAKÁZKY: 20-071-03	STUPEŇ: PDPS
		DATUM: 5/2021	ČÁST: D.1.2
		PŘÍLOHA: 2	