


KOORDINAČNÍ SITUACE
 M 1:200

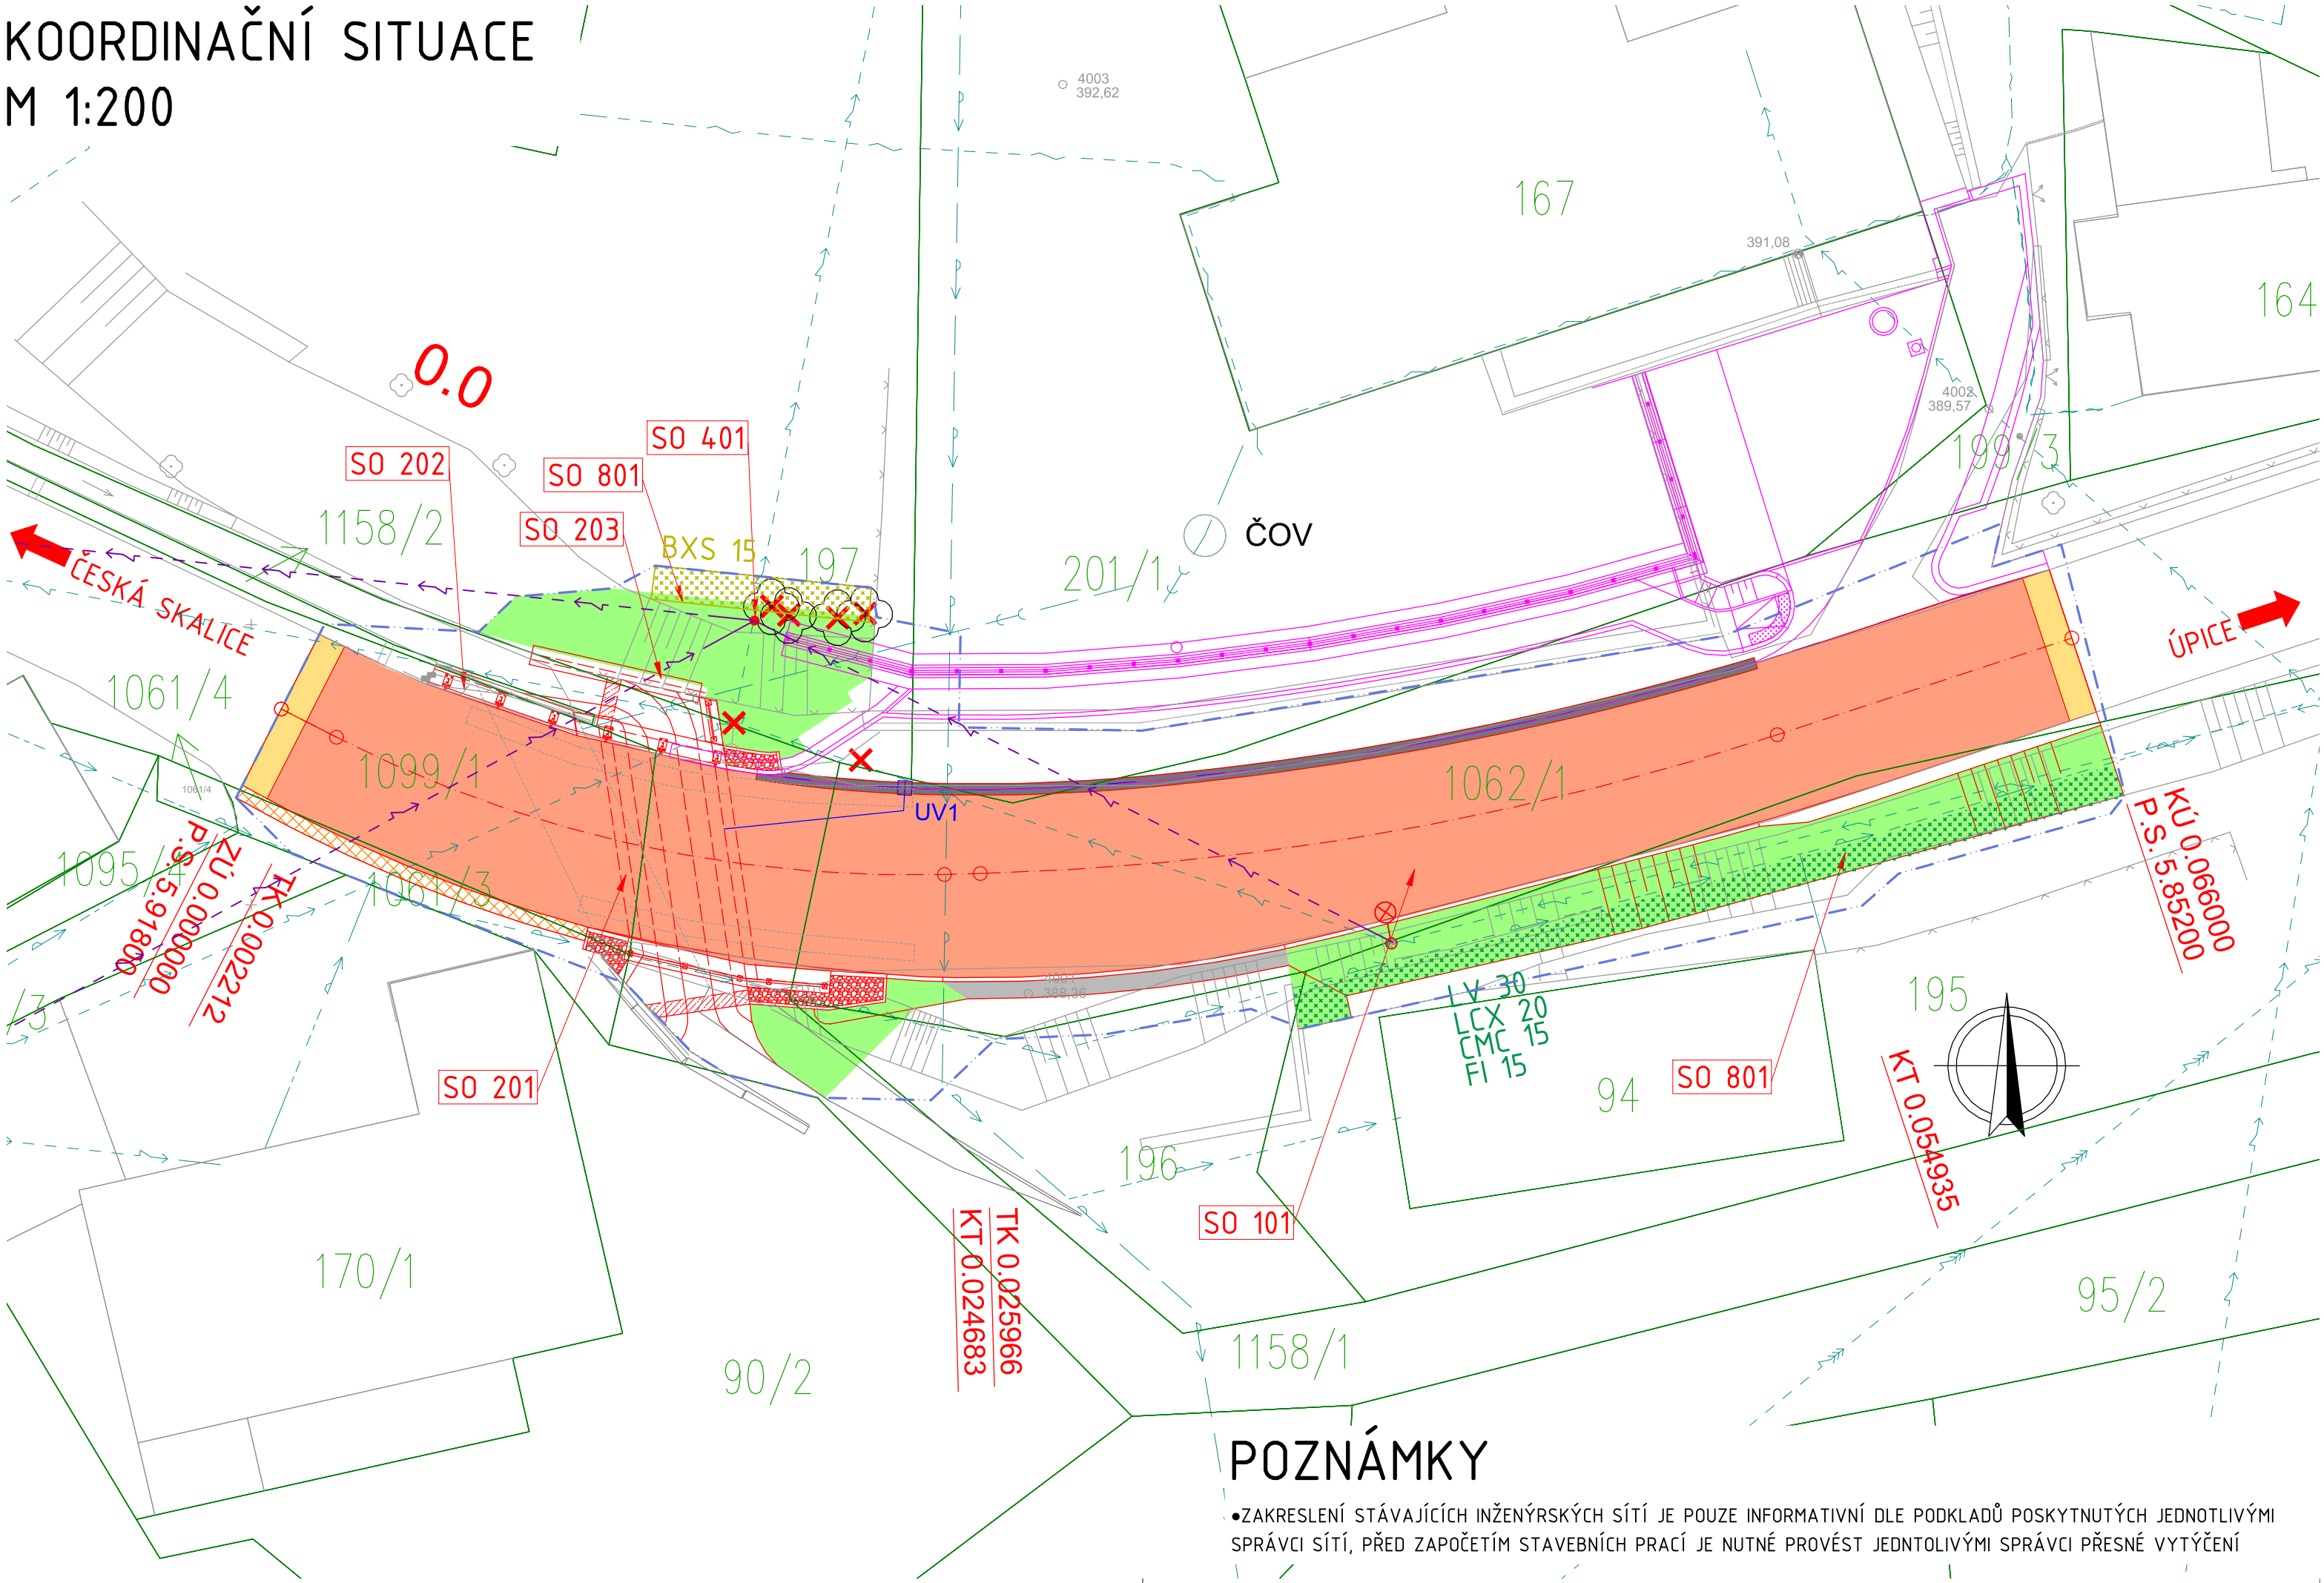

POZNÁMKY

• ZAKRESLENÍ STÁVAJÍCÍCH INŽENÝRSKÝCH SÍTÍ JE POUZE INFORMATIVNÍ DLE PODKLADŮ POSKYTNUTÝCH JEDNOTLIVÝMI SPRÁVCI SÍTÍ, PŘED ZAPOČETÍM STAVEBNÍCH PRACÍ JE NUTNÉ PROVÉST JEDNTOLIVÝMI SPRÁVCI PŘESNÉ VYTÝČENÍ



SITUAČNÍ VÝKRESY

DOKUMENTACE PRO VYDÁNÍ SPOLEČNÉHO POVOLENÍ

SEZNAM STAVEBNÍCH OBJEKTŮ

- SO 001 – Příprava staveniště
- SO 101 – Silnice II/304
- SO 201 – Most ev. č. 304-002
- SO 202 – Opěrná zeď
- SO 203 – Nábřežní zeď
- SO 401 – Přeložka nadzemního vedení NN-ČEZ (řešeno samostatně správcem sítě)
- SO 801 – Vegetační úpravy

LEGENDA ČAR

- NÁVRH
- STÁVAJÍCÍ STAV
- NAVAZUJÍCÍ PROJEKT
- TRATIVOD
- PŘÍPOJKA UV
- HRANICE STAVBY

LEGENDA INŽENÝRSKÝCH SÍTÍ

- EL. VEDENÍ VN NADZEMNÍ – ČEZ
- EL. VEDENÍ NN NADZEMNÍ – ČEZ
- SDĚLOVACÍ KABEL – CETIN
- VODOVOD – VHS RT
- VODOVOD – OBEC LIBŇATOV






LEGENDA KATASTR

- HRANICE KAT. ÚZEMÍ
- HRANICE POZEMKU
- ČÍSLO POZEMKU

LEGENDA PŘELOŽEK INŽENÝRSKÝCH SÍTÍ

- EL. VEDENÍ NN NADZEMNÍ – ČEZ

REVIZE:	PŘEDMĚT ZMĚNY:	VYPRACOVAL:	DATUM:
1			
2			
3			

<div>OBJEDNATEL:</div> <div><div>KRÁLOVÉHRADECKÝ KRAJ</div></div> <div>Královéhradecký kraj Pivovarské náměstí 1245 500 03 Hradec Králové</div>	<div>NÁZEV AKCE:</div> <div>Most ev. č. 304-002 Libňatov</div>						
	<div>ČÁST / STAVEBNÍ OBJEKT:</div> <div>SITUAČNÍ VÝKRESY</div>						
	<div>PŘÍLOHA:</div> <div>KOORDINAČNÍ SITUACE</div>						
<div>ZHOTOVITEL:</div> <div><div>M - PROJEKCE</div></div> <div>M - PROJEKCE s.r.o. Resslova 956 500 02 Hradec Králové www.m-projekce.cz</div>	<div>ZODP. PROJEKTANT:</div> <div>Ing. P. MÜLLEROVÁ</div>				<div>PARÉ:</div>		
	<div>VYPRACOVAL:</div> <div>Ing. P. MÜLLEROVÁ</div>						
	<div>KONTROLA:</div> <div>Ing. M. STEJSKAL</div>						
	<div>MĚŘÍTKO:</div> <div>-</div>		<div>Č. ZAKÁZKY:</div> <div>20-071-03</div>	<div>STUPEŇ:</div> <div>PDPS</div>	<div>DATUM:</div> <div>5/2021</div>	<div>ČÁST:</div> <div>C</div>	<div>PŘÍLOHA:</div> <div>3</div>