

03		
02		
01	OCHRANNÉ PRUHY PRO CYKLISTY	07/2019
ZMĚNA	POPIS	DATUM



ING. IVAN ŠÍR

PROJEKTOVÁNÍ DOPRAVNÍCH STAVEB CZ s.r.o.

Haškova 1714/3, 500 02 Hradec Králové, tel: +420 603 181 473, sir@sirivan.cz, www.sirivan.cz

IČ: 259 62 914

investor: Královéhradecký kraj

Pivovarské náměstí 1245, 500 03, Hradec Králové

Most ev.č. 299-002 Třebechovice pod Orebem

■ kraj:
Královéhradecký

■ MÚ/OU:
Třebechovice pod Orebem

■ stupeň utajení:
bez utajení

■ datum:
09 2023

■ zakázkové číslo:
O16043

■ stupeň PD:
PDPS

■ odpovědný projektant stavby:
Ing. Ivan Šír

■ odpovědný projektant objektu:
Ing. Jan Fiala

■ vypracoval:
Ing. Martin Jahelka

■ kontroloval:
Ing. Jan Fiala

■ změna číslo:
02

■ měřítko:
M 1:50

SO 201 MOST EV. Č. 299-002 TŘEBECHOVICE p. O.


D.1.2.1.

DETAILY

2.6


DETAIL 208.05 B, 1:10

TĚSNĚNÍ PRACOVNÍ SPÁRY

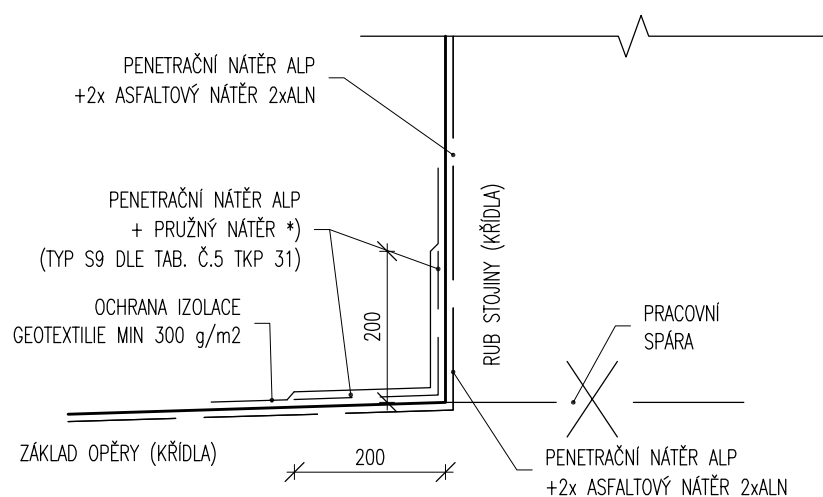


DETAIL 208.03 B, 1:10


TĚSNĚNÍ PRACOVNÍ SPÁRY

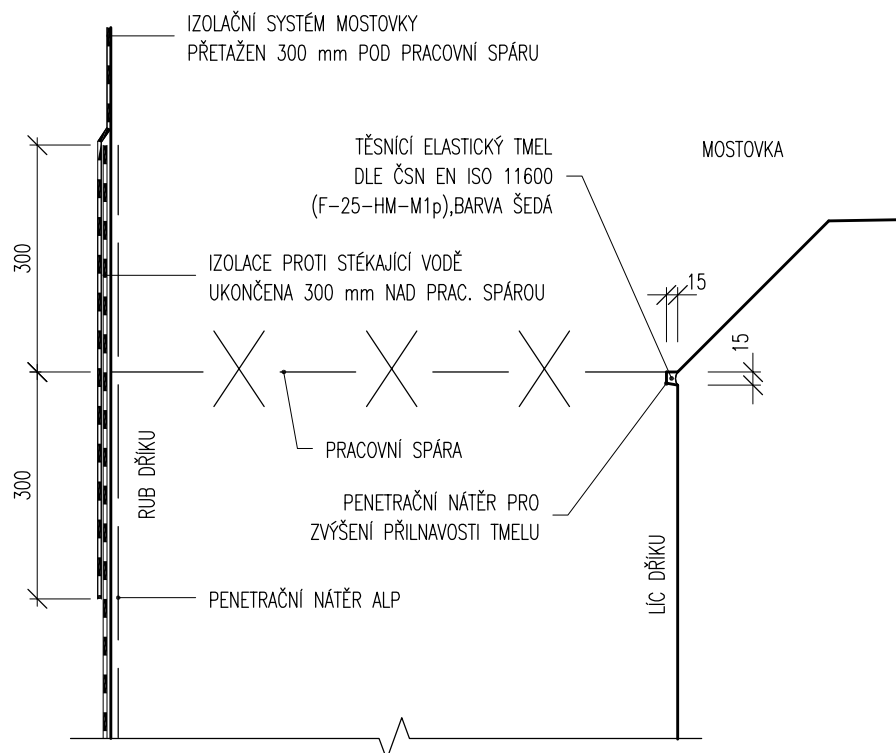


VYÚSTĚNÍ DO LÍCE KCE, M 1:10

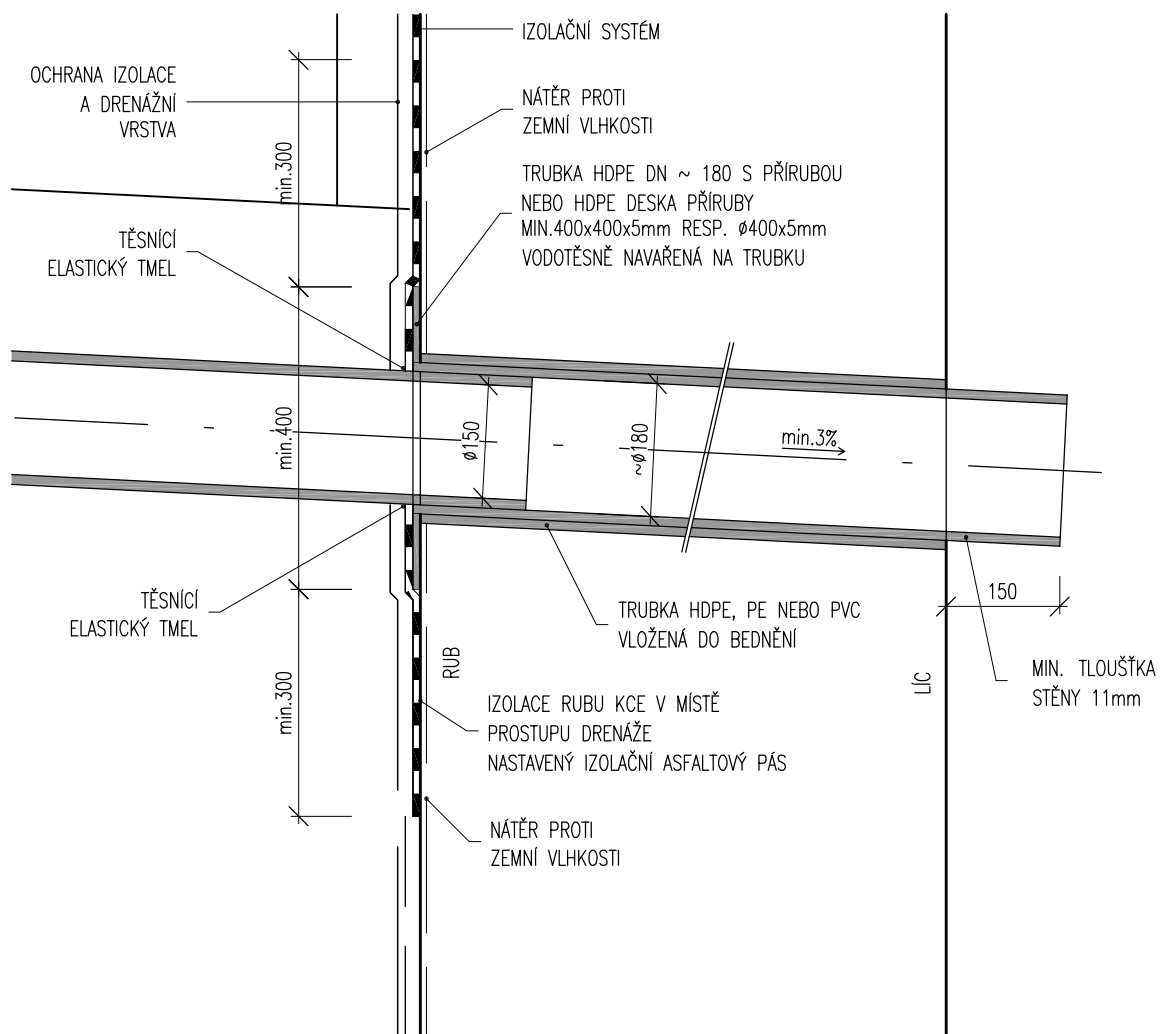


DRENÁŽ ZA OPĚROU, M 1:10

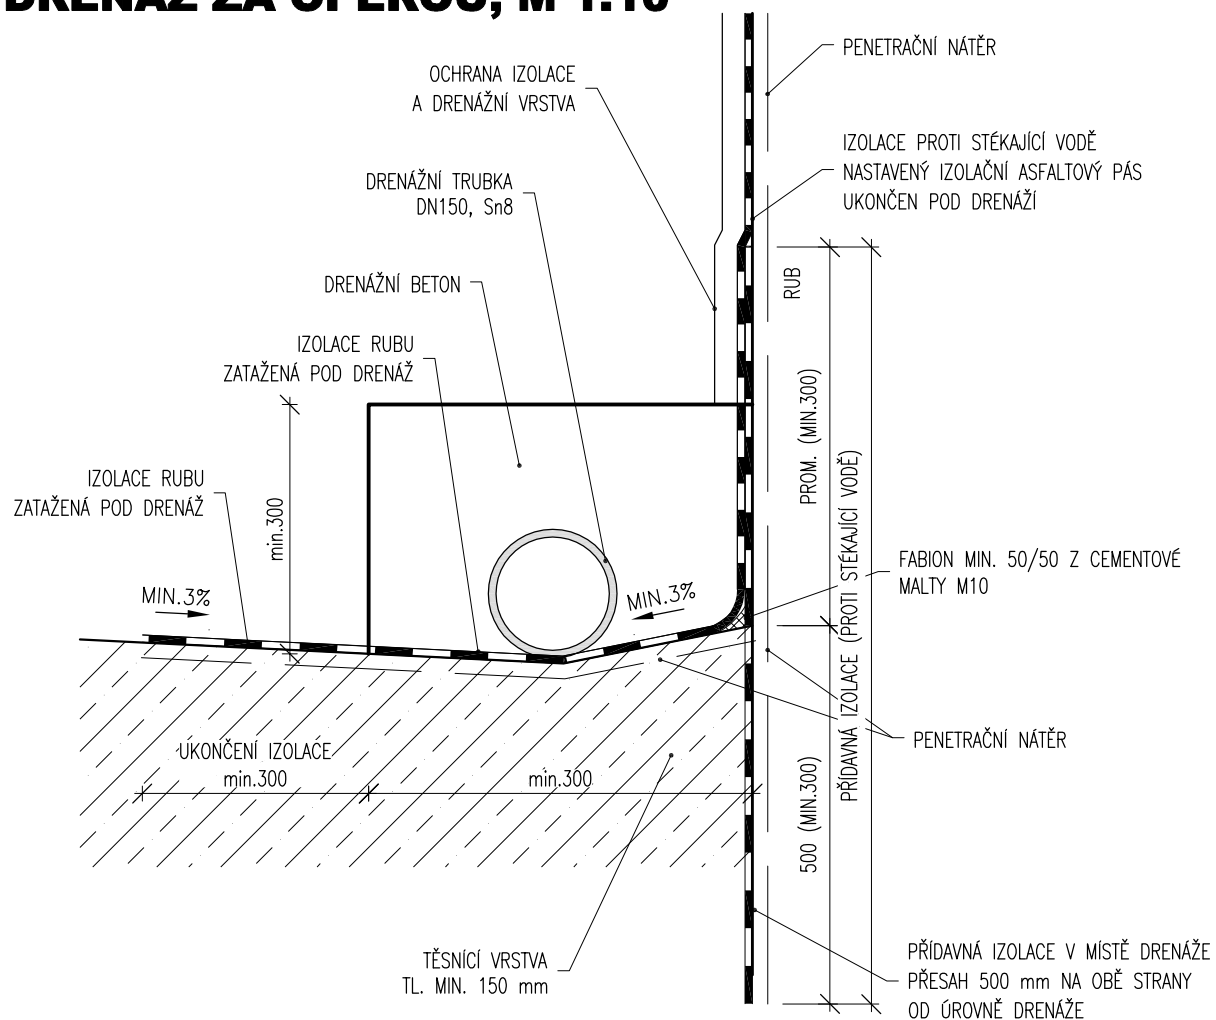


KOTVA ŘÍMSY VE VÝVRTU, M 1:5

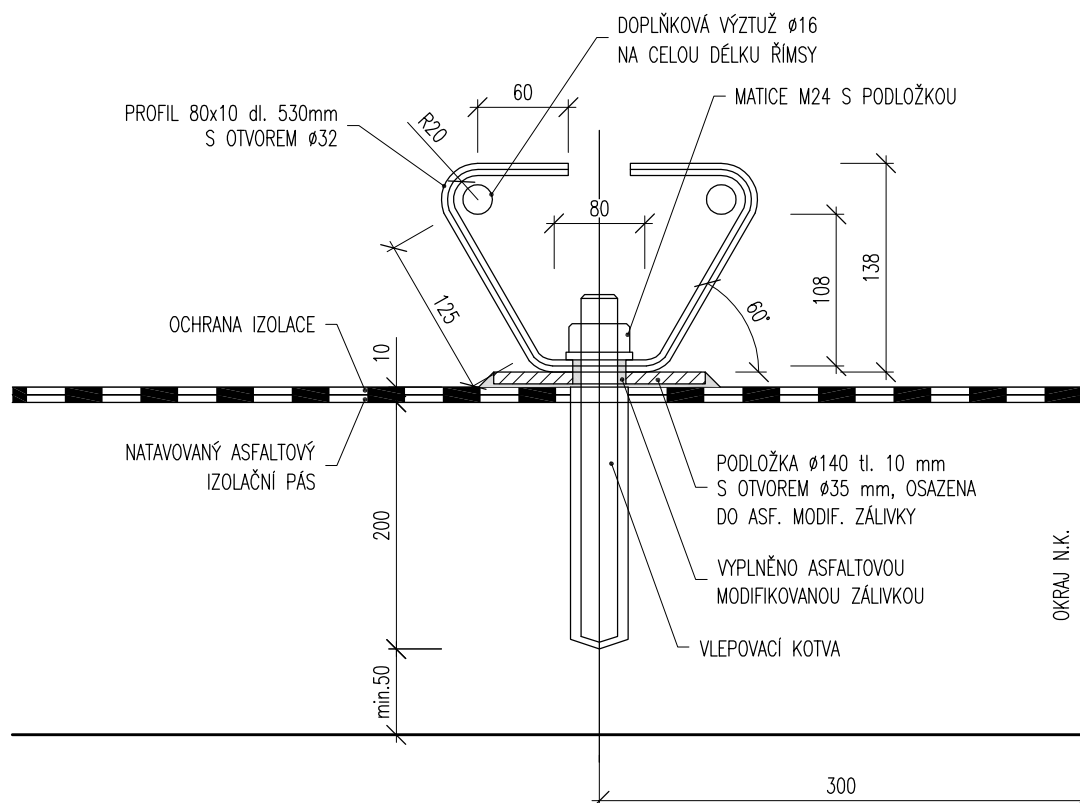


DETAIL 402.23, M 1:5
TĚSNĚNÍ SMRŠŤOVACÍCH SPÁR ŘÍMSY

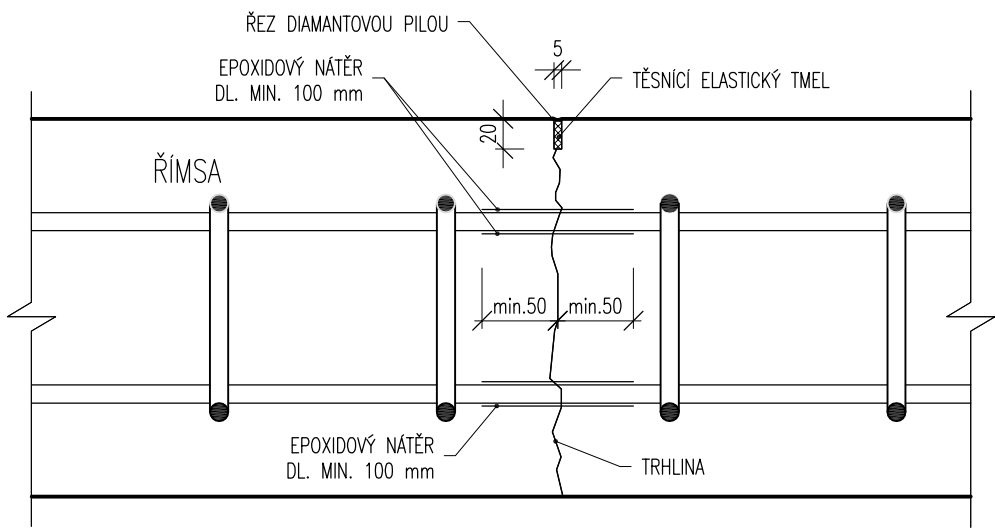


DETAIL 402.21, M 1:5
DILATAČNÍ SPÁRA ŘÍMSY

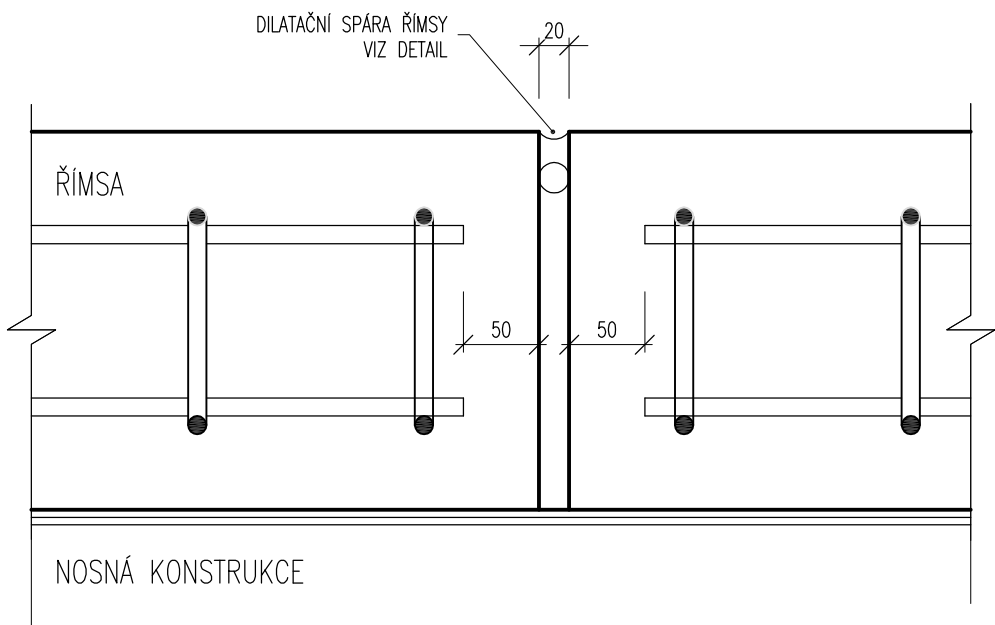

**ŘEZ A-A, M 1:2
SE ZKOSENÍM**

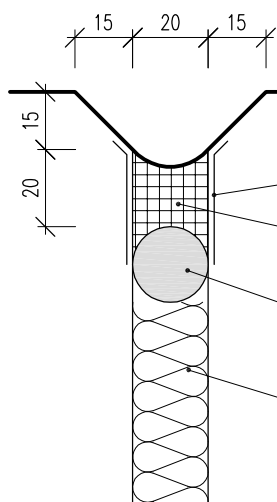

**ŘEZ B-B, M 1:2
BEZ ZKOSENÍ**

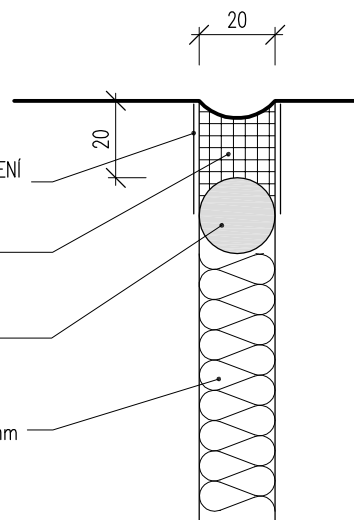


PENETRAČNÍ NÁTĚR PRO ZVÝŠENÍ
PŘÍLNAVOSTI TMELU

TĚSNICI ELASTICKÝ TMEL

PŘEDTĚSNĚNÍ


PĚNOVÝ POLYSTYREN TL. 20mm

TĚSNĚNÍ DILATAČNÍCH SPÁR ŘÍMSY

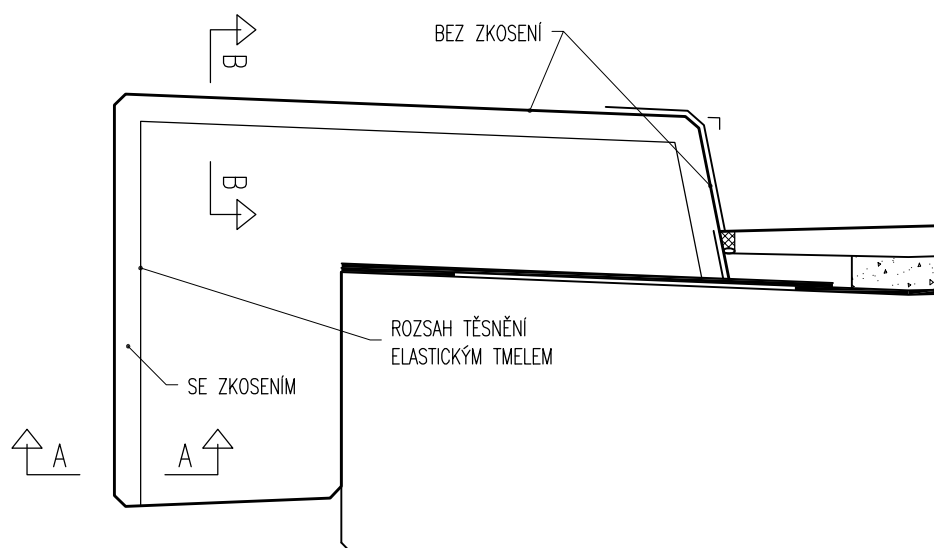


DETAIL 406.12, 1:7


ODVODNĚNÍ IZOLACE DRENÁŽNÍM POLYMERBETONEM

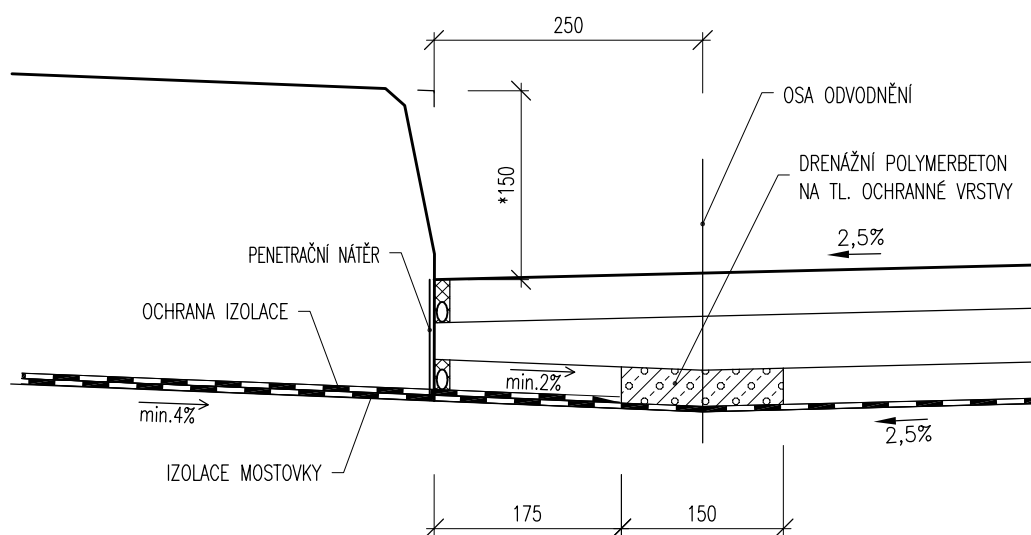

OKRAJ NOSNÉ KONSTRUKCE

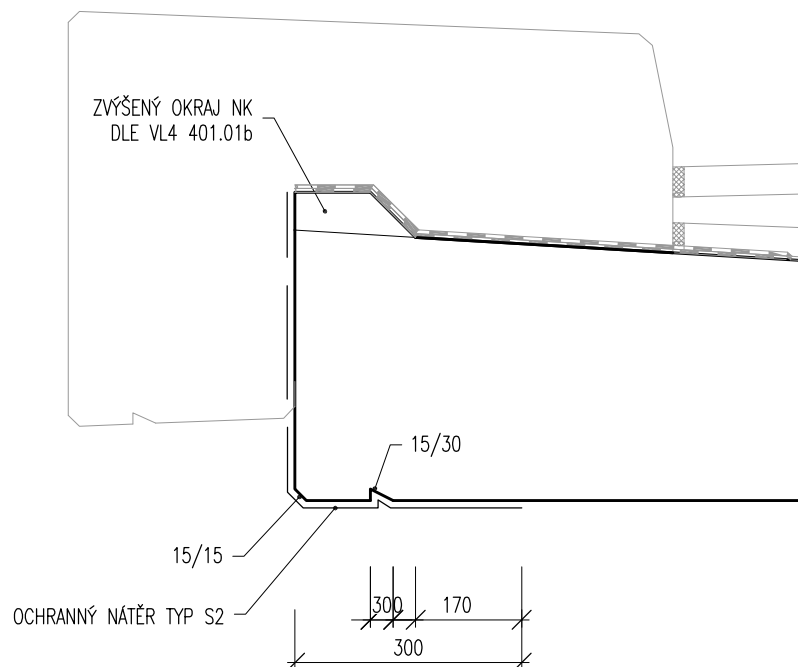

DETAIL ŘÍMSY, 1:10

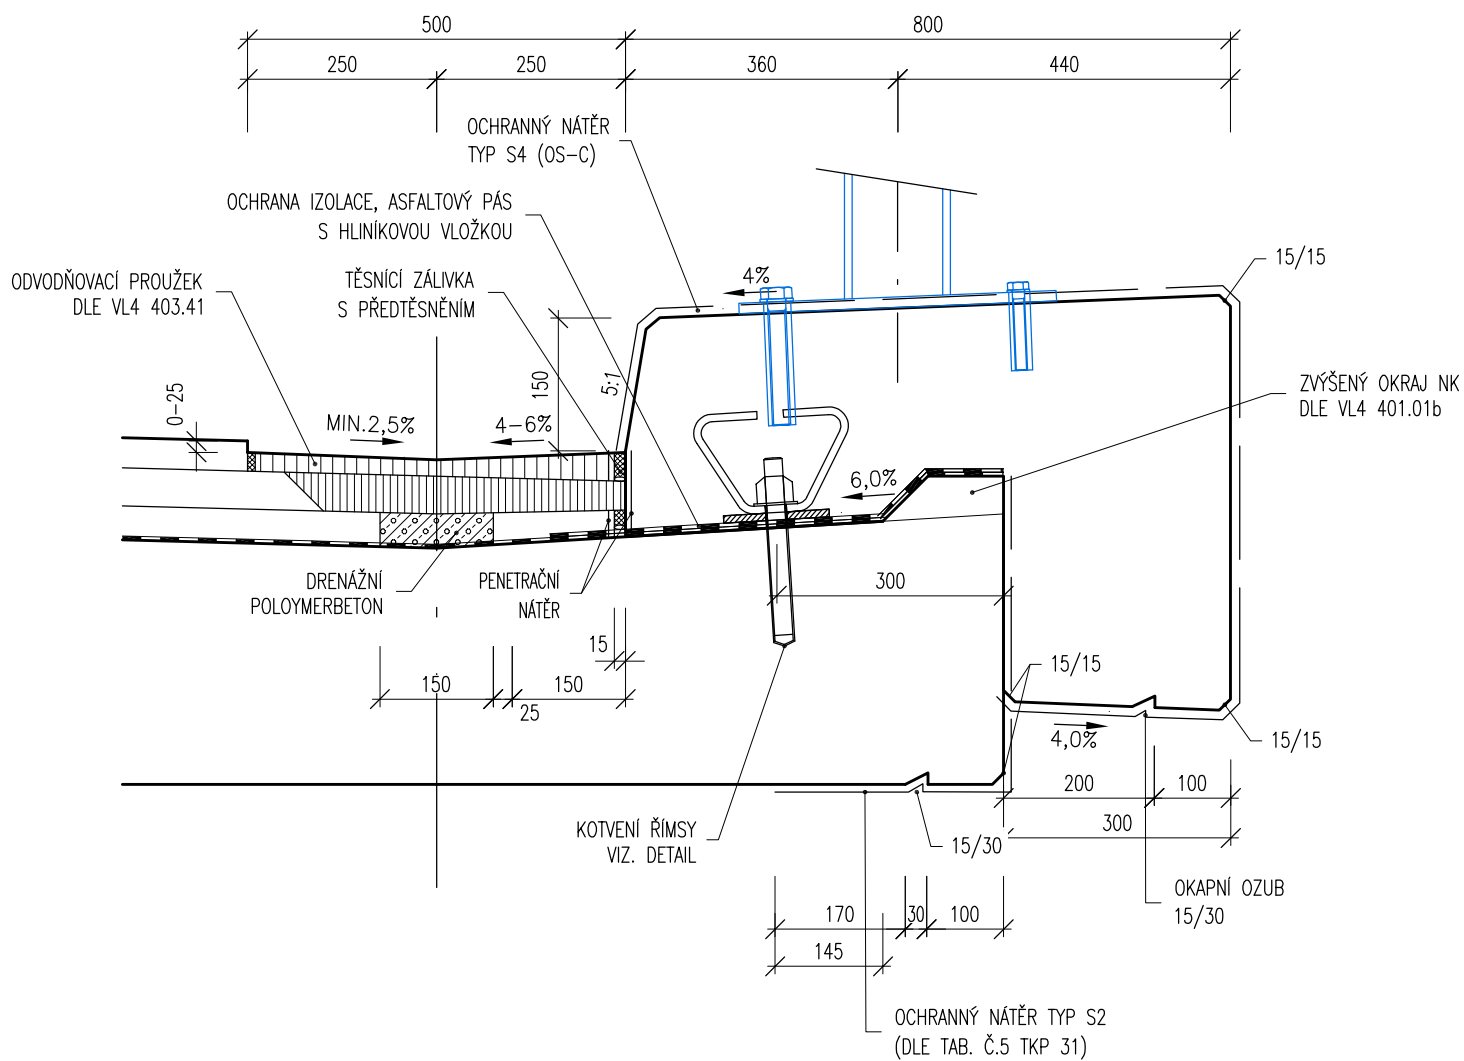


DETAIL 401.01, B, 1:10


ZVÝŠENÝ OKRAJ NK

POZNÁMKY:


ZVÝŠENÝ OKRAJ NK JE NAVRŽEN Z DŮVODU MINIMÁLNÍCH SPÁDŮ MOSTOVKY
A Z DŮVODU NUTNOSTI PROVEDENÍ ODVODŇOVACÍHO ŽLÁBKU

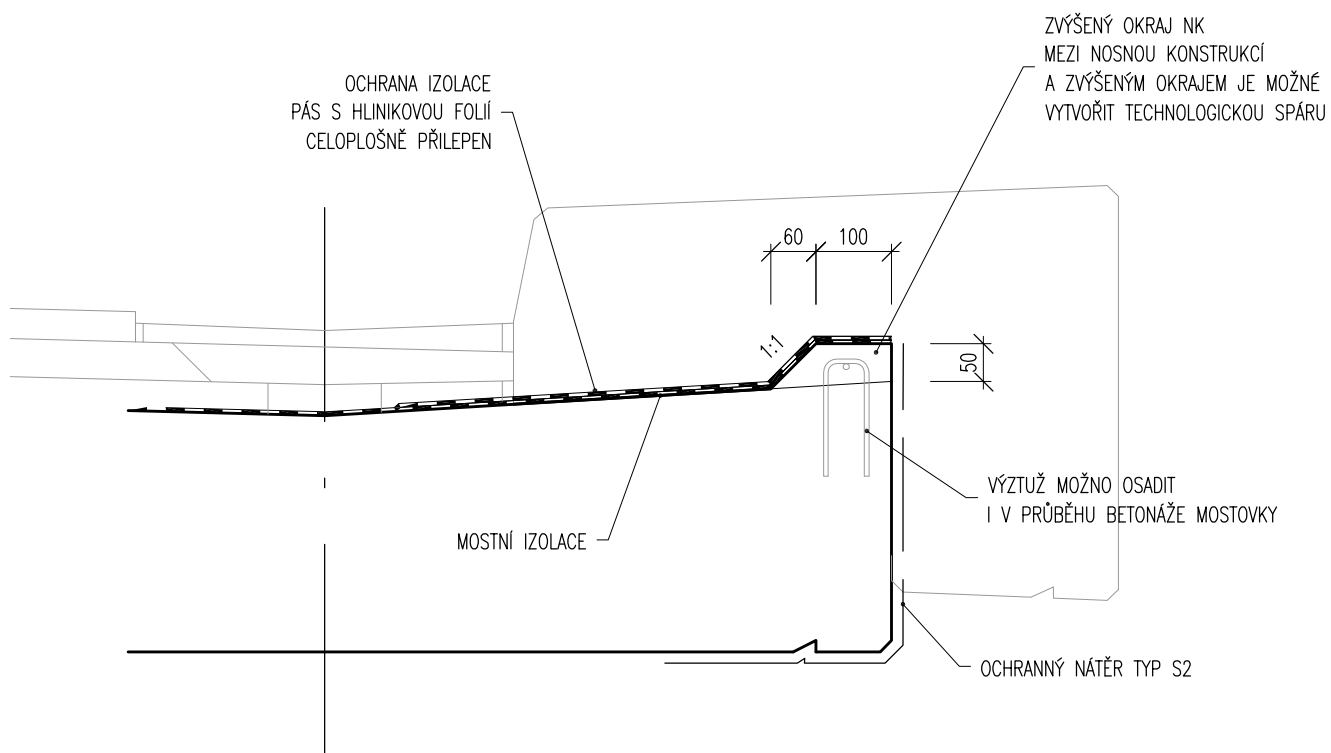

OPEVNĚNÍ SVAHU Z LOMOVÉHO KAMENE, M 1:25

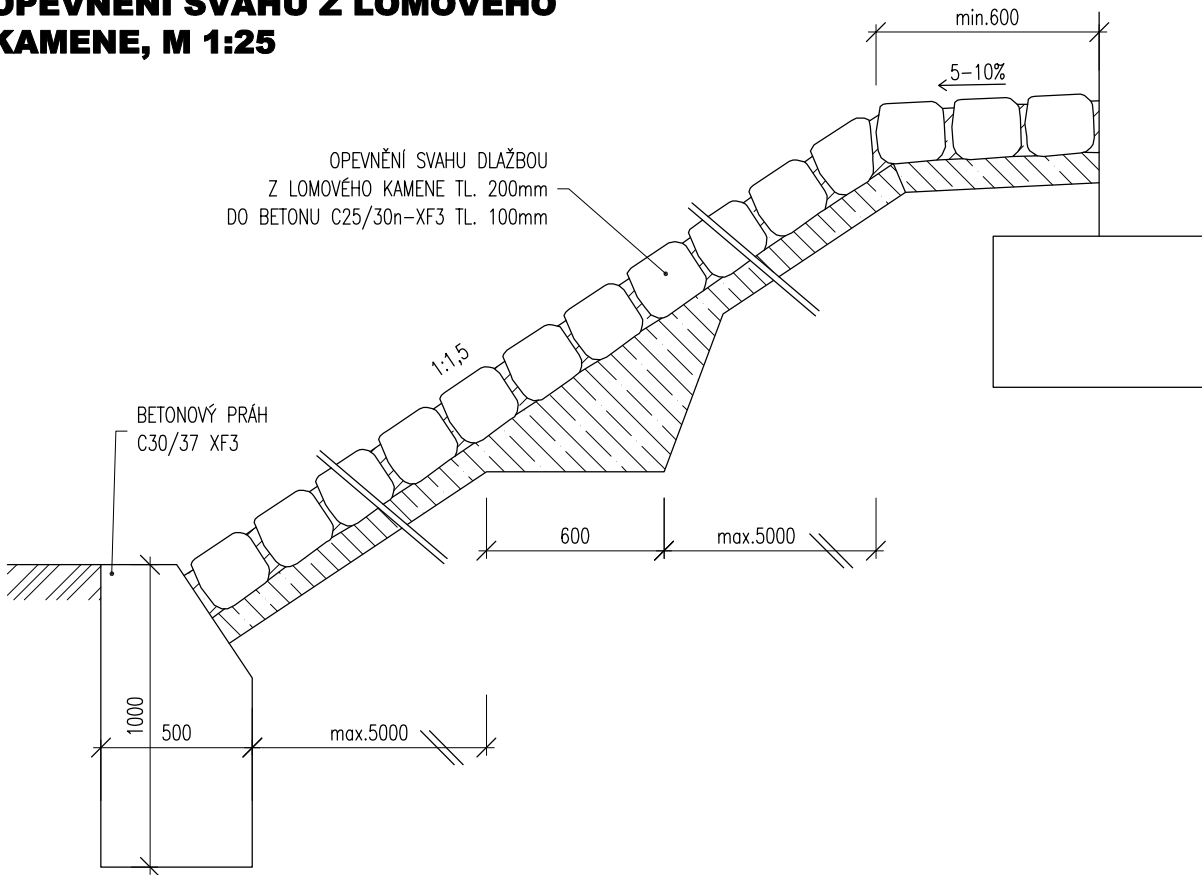

ÚPRAVA U KONCE ŘÍMSY, M 1:25

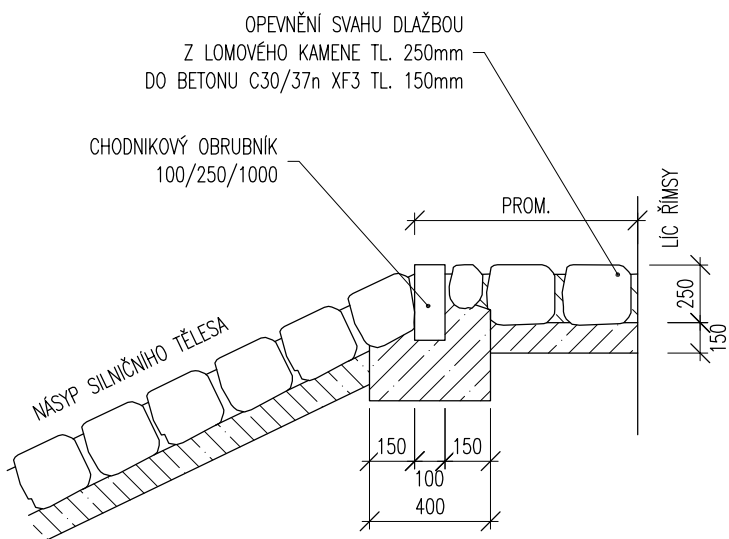

STABILIZAČNÍ PRÁH 1:25

