PŮDORYS 2.NP

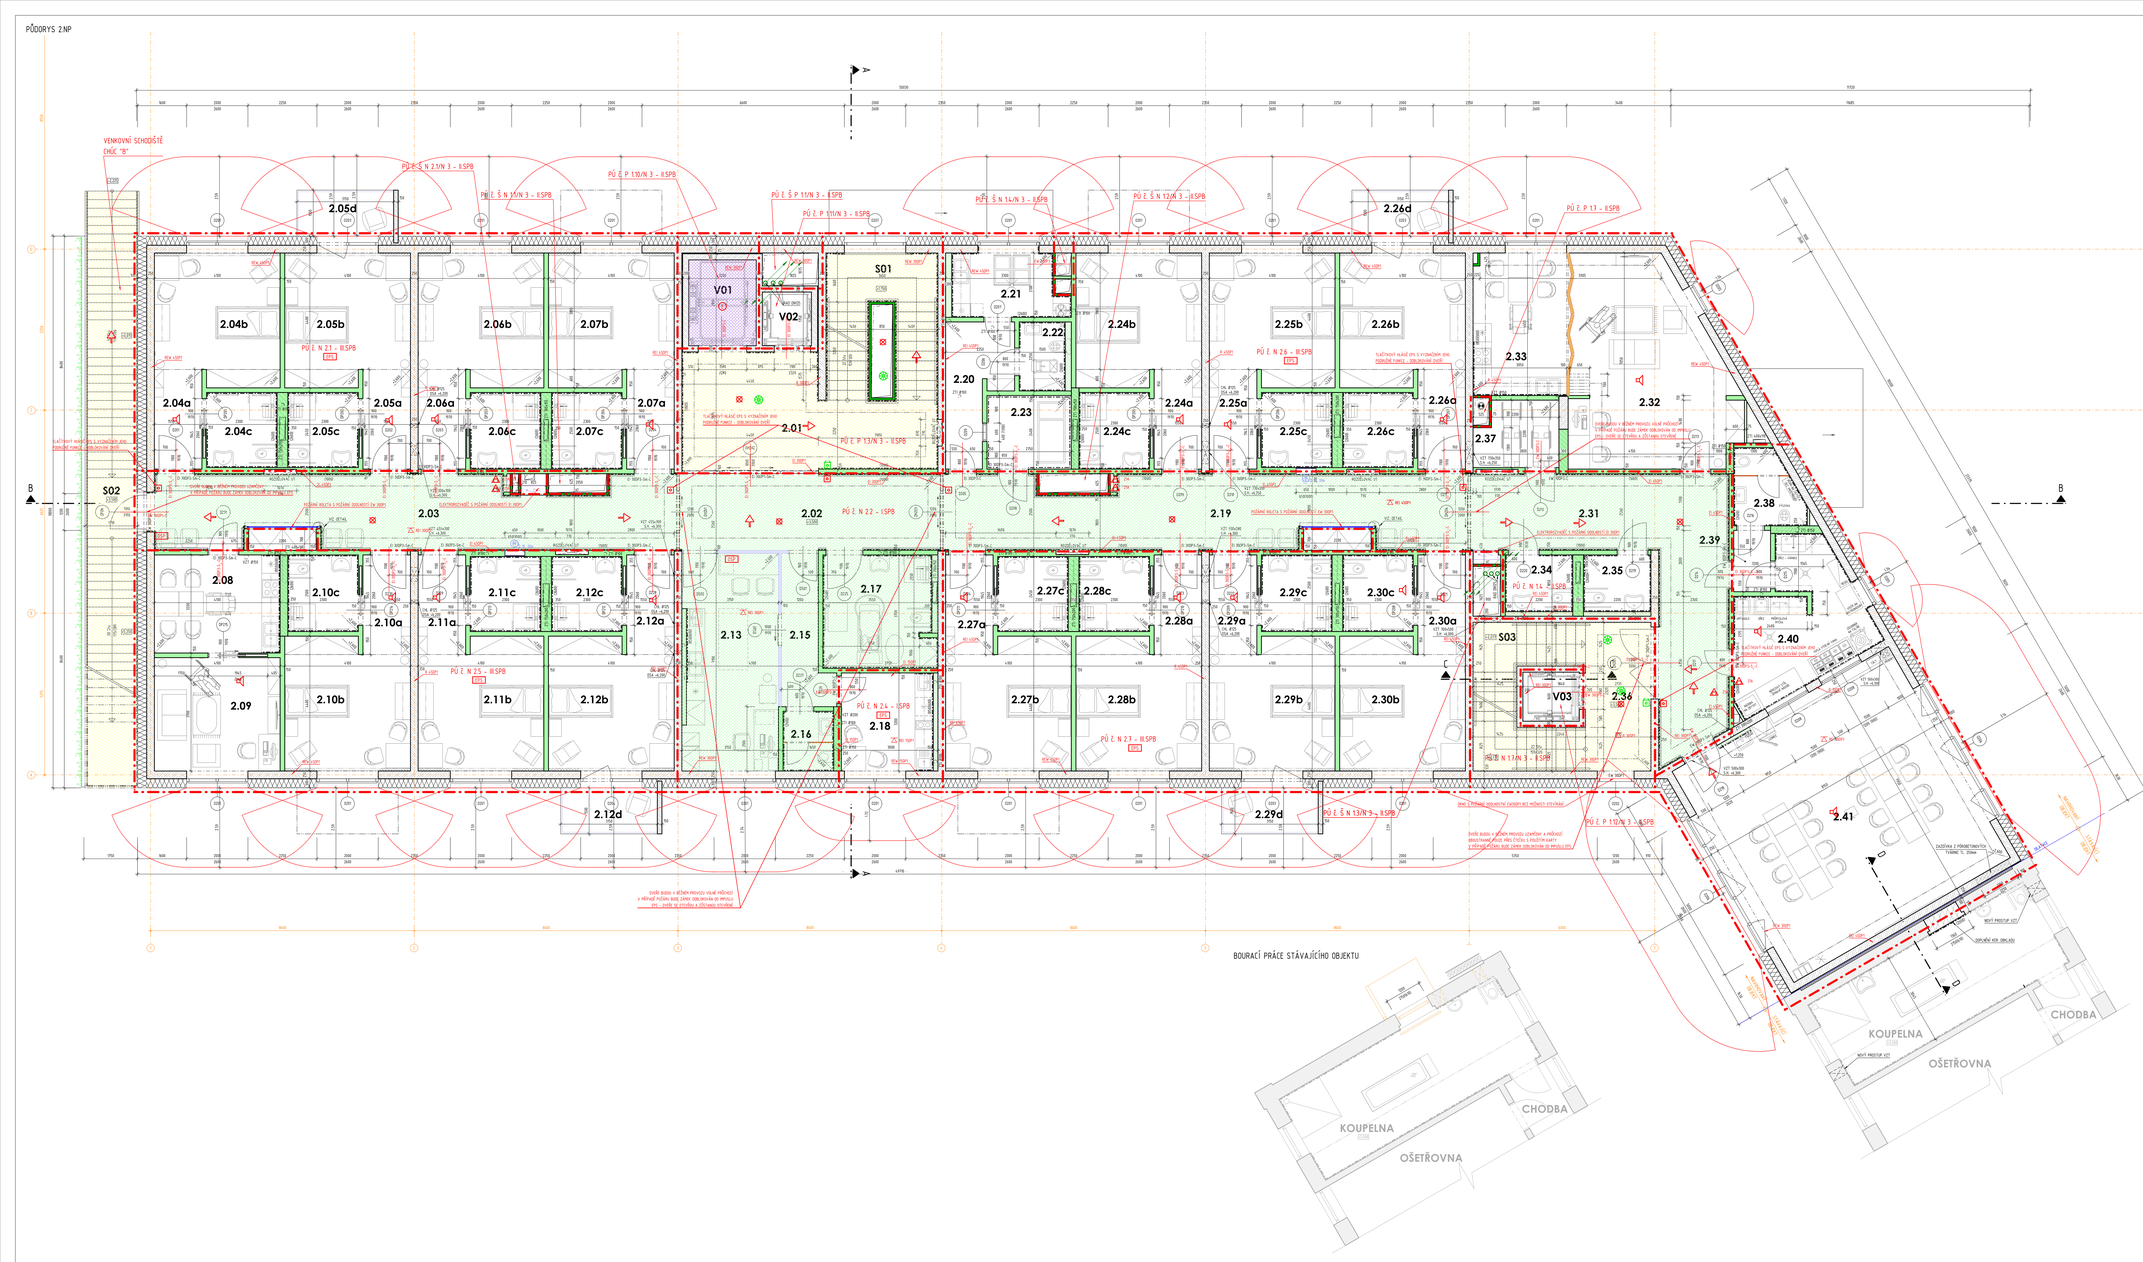

LEGENDA MÍSTNOSTÍ

ČÍSLO MÍSTNOSTI	NÁZEV MÍSTNOSTI	PLOCHA (m²)	PODLAHY	SOKL	STĚNY	STROPY	POZNÁMKA

LEGENDA ZNAČEK PO

- P 3.03-II.SPB — HRANICE POŽÁRNÍHO ÚSEKU - KONSTRUKCE S POŽÁRNÍ ODOLNOSTÍ
- Š N2.1/N1.-II.SPB — OZNAČENÍ POŽÁRNÍCH ÚSEKŮ STUPEŇ POŽÁRNÍ BEZPEČNOSTI
- EW 90EI1 C3 — POŽÁRNĚ UZAVÍRATELNÉ PŘÍSTUPOVÉ DVEŘE
- EI1 45DP1 — POŽÁRNĚ UZAVÍRATELN