PŮDORYS 1.PP

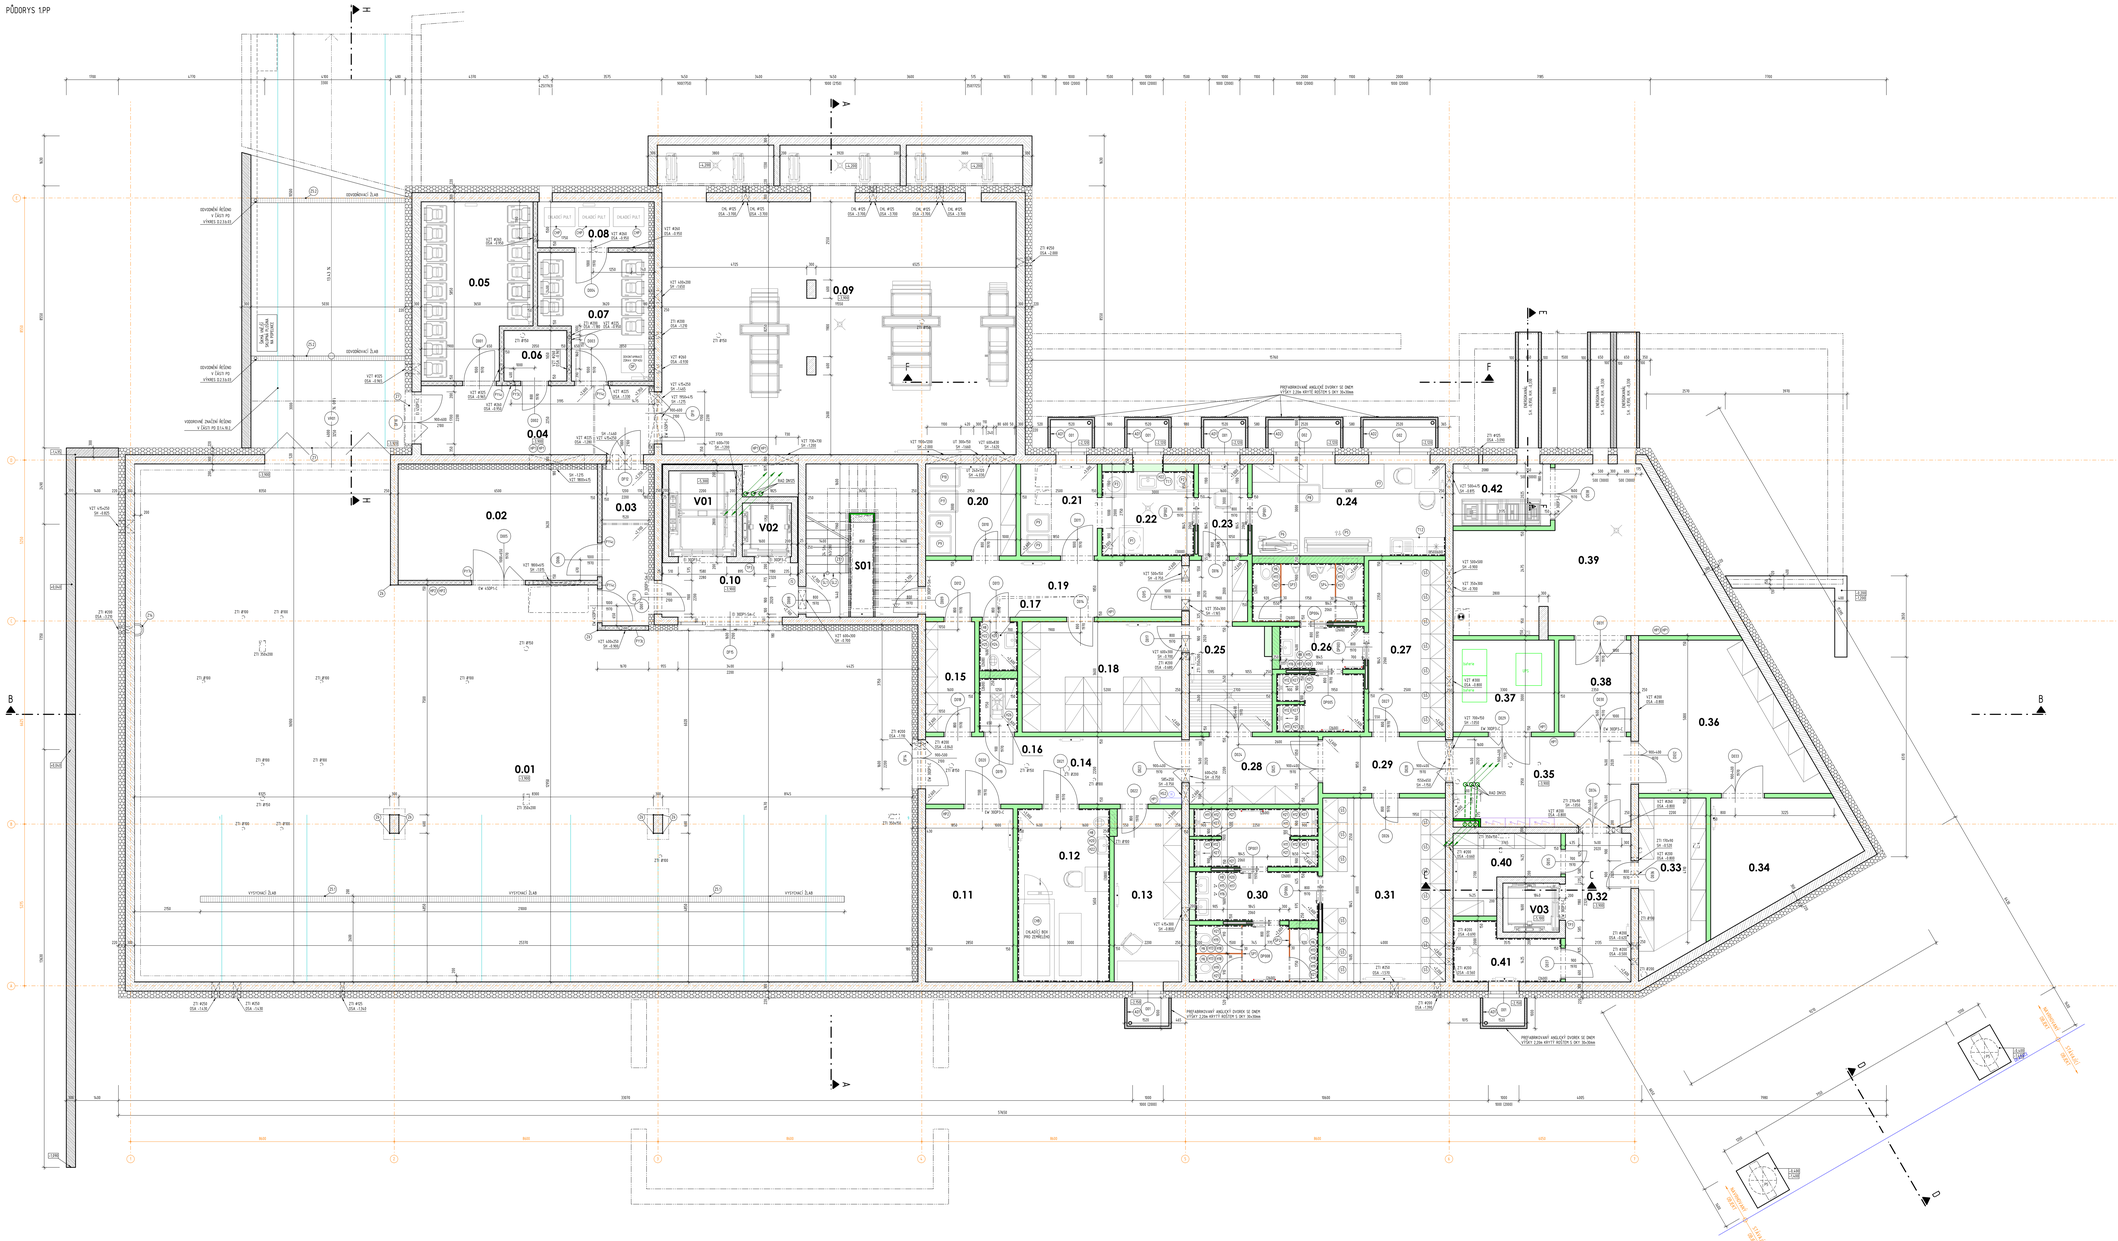
0.01
0.02
0.03
0.04
0.05
0.06
0.07
0.08
0.09
0.10
0.11
0.12
0.13
0.14
0.15
0.16
0.17
0.18
0.19
0.20
0.21
0.22
0.23
0.24
0.25
0.26
0.27
0.28
0.29
0.30
0.31
0.32
0.33
0.34
0.35
0.36
0.37
0.38
0.39
0.40
0.41
0.42
V01
V02
V03
S01
VÝSTUPNÍ ŽLAB
VÝSTUPNÍ ŽLAB
VÝSTUPNÍ ŽLAB
OKAP PULT
OKAP PULT
OKAP PULT
