



LEGENDA MÍSTNOSTÍ

ČÍSLO	ÚČEL MÍSTNOSTI	PLŠKOVÁ
101	PALA	26,51
102	CHODBA	22,51
103	CHODBA	4,34
104	PŘEDSALA	5,81
105	PŘEDSALA	5,81
MATERIÁLOVÉ ŘEŠENÍ STROPY

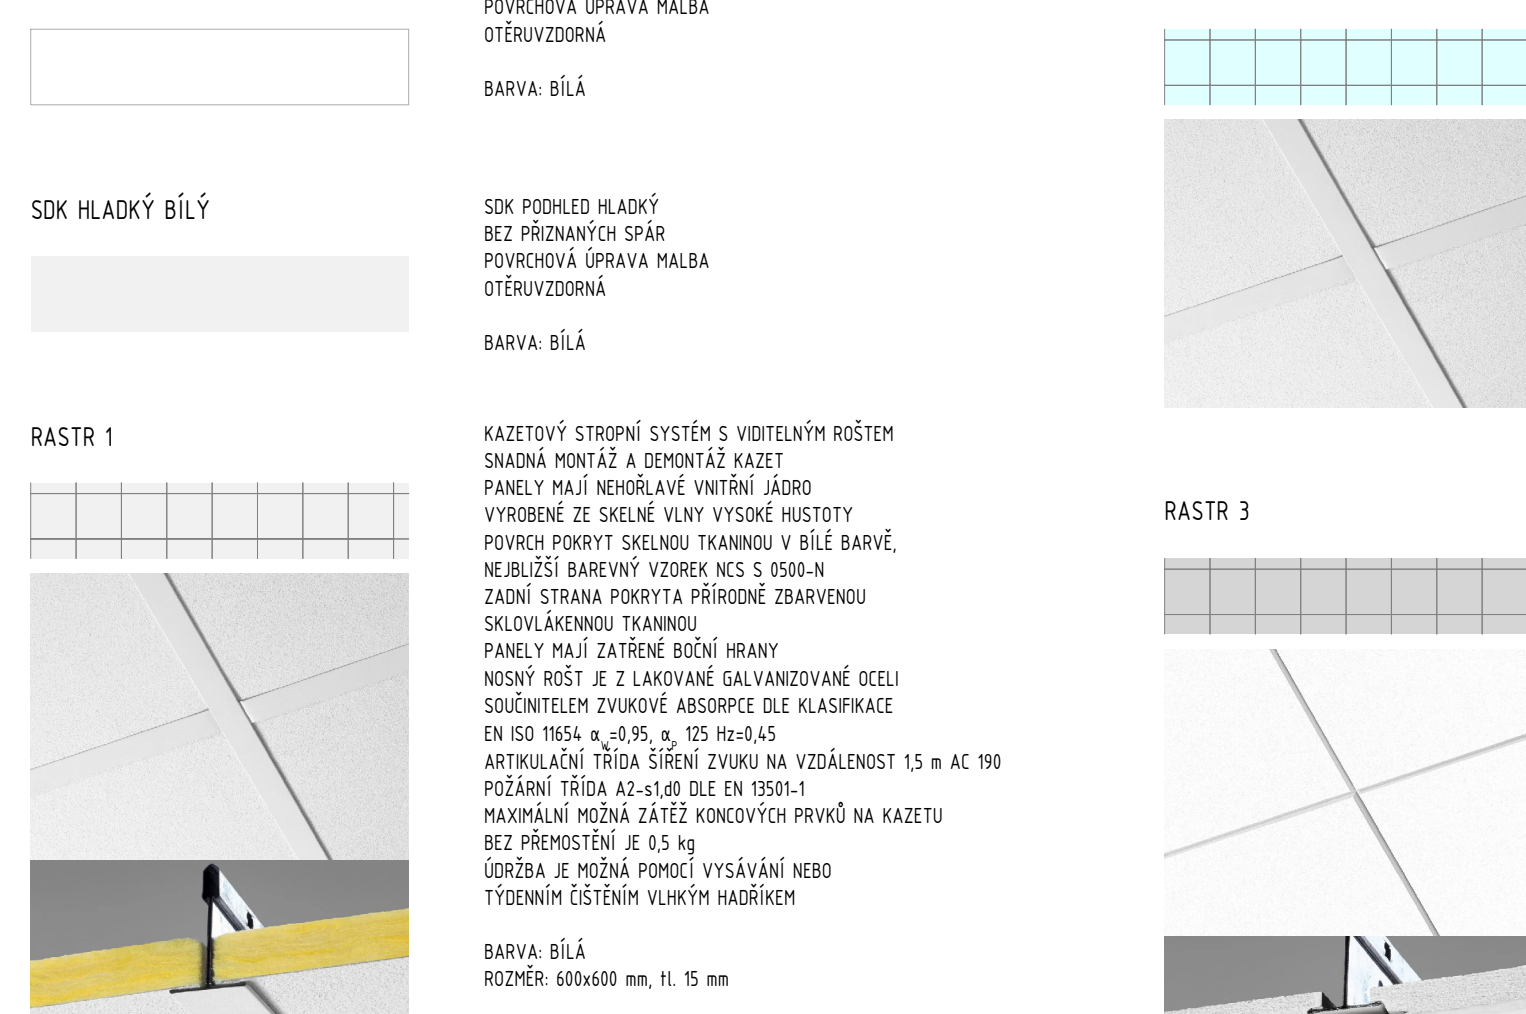

SVÍTIDLA

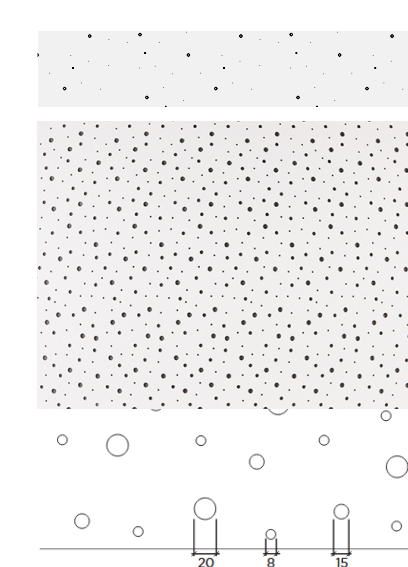


VZDUCHOTECHNIKA

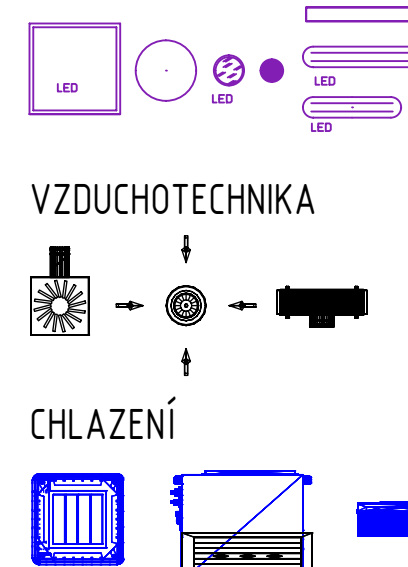

CHLAZENÍ



POZNÁMKY

 

50.000 = 461.740 m n. m.

SOUBORNÝ SYSTÉM JTSK VÝKONNÝ SYSTÉM B.v.


