


KATASTRÁLNÍ SITUAČNÍ VÝKRES

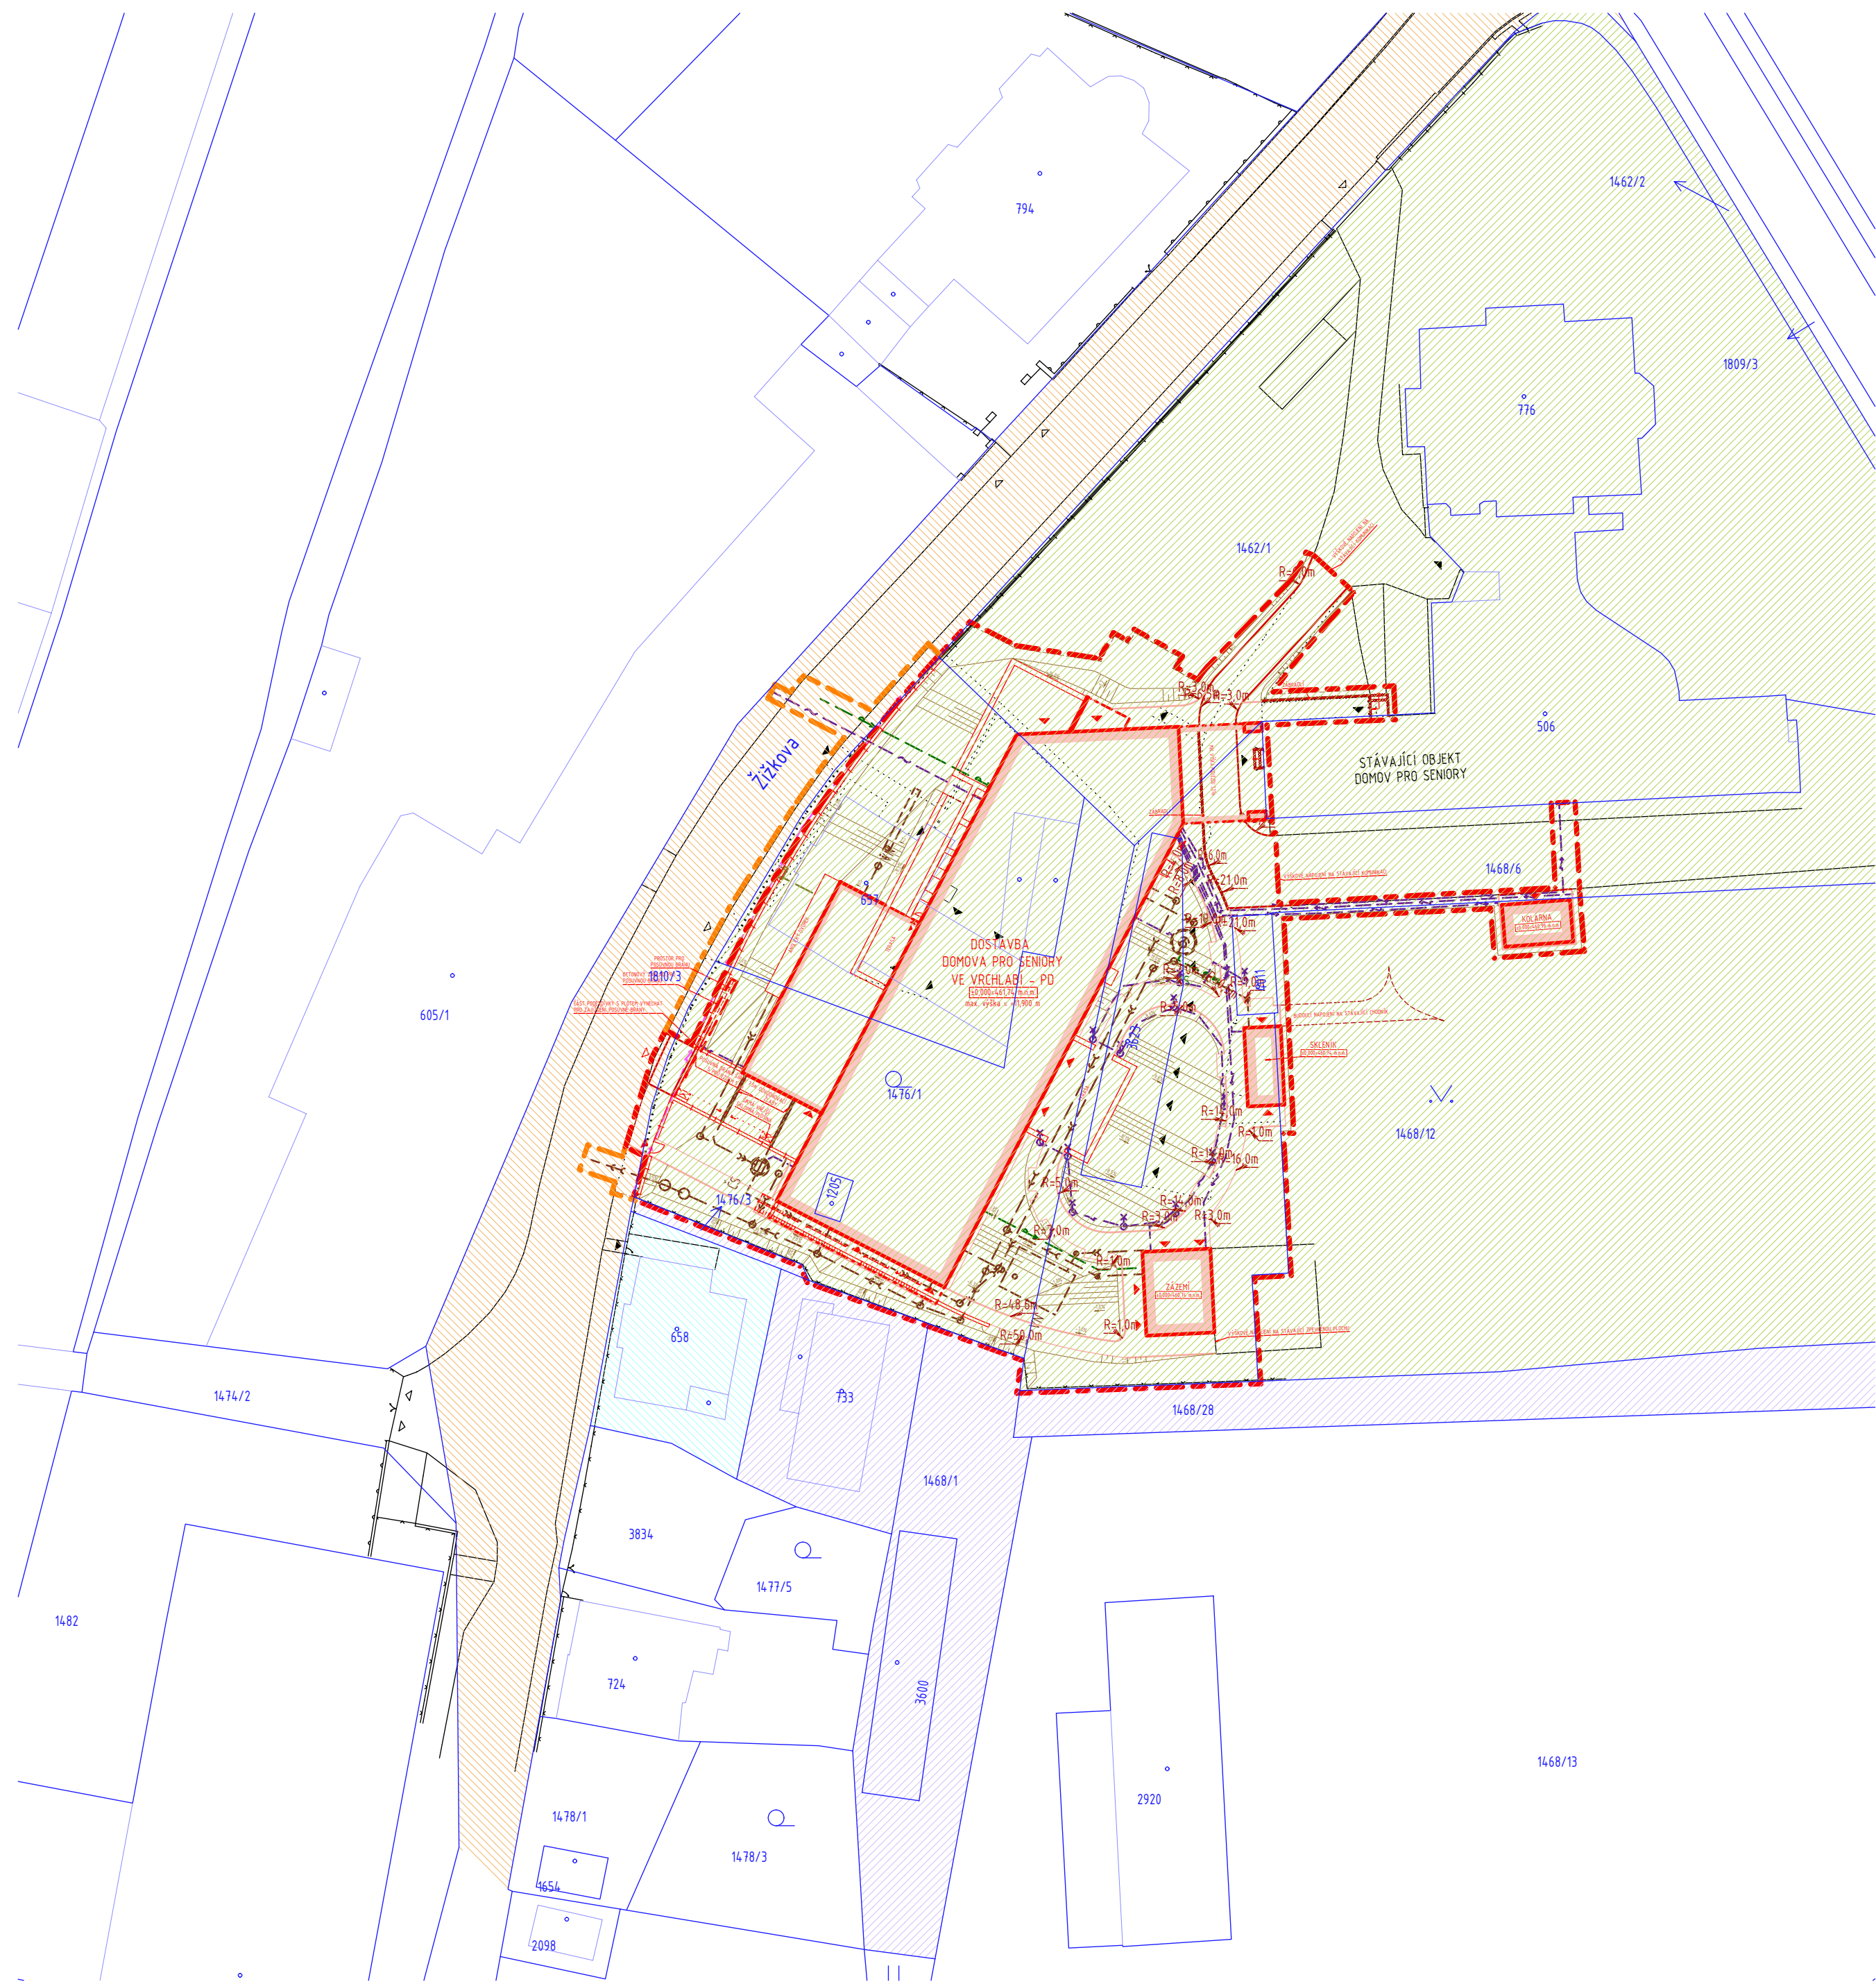


LEGENDA ZNAČENÍ

- POZEMKOVÉ HRANICE DLE KATASTRÁLNÍ MAPY
- STÁVAJÍCÍ OBJEKT - VNITŘNÍ ÚPRAVY / NOVOSTAVBA
- ZNAČENÍ VSTUPŮ A VJEZDŮ - STÁVAJÍCÍ STAV / NOVÝ STAV
- HRANICE ŘEŠENÉHO ÚZEMÍ = STAVEBNÍ POZEMEK
- HRANICE DOČASNÉHO ZÁBORU

VLASTNICKÉ PRÁVO DLE KN

- Královohradecký kraj, Pivovarské náměstí 1245/2, 50003 Hradec Králové, Právo hospodařit s majetkem státu - Domov pro seniory Vrchlabí, Žižkova 590, 54301 Vrchlabí
- Město Vrchlabí, Zámek 1, 54301 Vrchlabí
- PEKVIZ spol. s r.o., Pražská 1435, 54301 Vrchlabí
- Roušal Jaroslav, Za Krejčárkem 800, 39901 Mlévsko

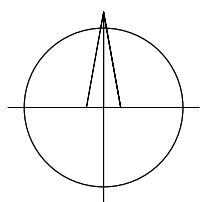

±0,000 = 461,740 m n. m. SOUŘADNICOVÝ SYSTÉM: JTSK VÝŠKOVÝ SYSTÉM: B.p.v.

|       |   |       |        |  |
|-------|---|-------|--------|--|
| ZMĚNY | c | DATUM | PODPIS |  |
|       | b |       |        |  |
|       | a |       |        |  |

|           |   |
|-----------|---|
| INVESTOR: | Královohradecký kraj<br>Pivovarské nám. 1245, 500 03 Hradec Králové<br>tel.: +420 495 817 111, fax: +420 495 817 336<br>e-mail: posta@kr-kralovehradecky.cz |
|-----------|---|

|             |                                                                                                   |
|-------------|---------------------------------------------------------------------------------------------------|
| PROJEKTANT: | TECHNICO Opava s.r.o.<br>Hradecká 1578/51<br>746 01 Opava<br>tel: 563 760 970<br>info@technico.cz |
|-------------|---------------------------------------------------------------------------------------------------|

|              |                                             |  |
|--------------|---------------------------------------------|--|
| PROJEKTANT:  | Ing. Matěj KUDLÍK                           |  |
| VYPRACOVAL:  | Ing. Dominika GANCARČÍKOVÁ<br>Jakub SGLUNDA |  |
| KONTROLOVAL: | Ing. Martin ULÍČNÝ                          |  |

|                   |                          |
|-------------------|--------------------------|
| ČÁST DOKUMENTACE: | D.2.1. PŘÍPOJKA VODOVODU |
|-------------------|--------------------------|

|   |                 |                |
|---|-----------------|----------------|
| Dostavba domova pro seniory ve Vrchlabí - PD                                                                     | FORMÁT          | 6×A4           |
|   | DATUM           | 03/2023        |
|   | STUPEŇ          | DPS            |
|   | ZAKÁZKOVÉ ČÍSLO | TO-573-DPS     |
| K.ú. Vrchlabí, parc.č. : st. 506, st. 657, st. 1205, 1476/1, 1462/1, 1468/6, 1468/12, 1810/3, st. 3623, st. 4011 | MĚŘITKO:        | ČÍSLO VÝKRESU: |
| KATASTRÁLNÍ SITUAČNÍ VÝKRES                                                                                      | 1 : 500         | D.2.1.b.01.    |