




SO 01_OBJEKT Č.P. 741
POHLED JÍŽNÍ (ZE ZAHRADY) – STÁVAJÍCÍ STAV A BOURACÍ PRÁCE

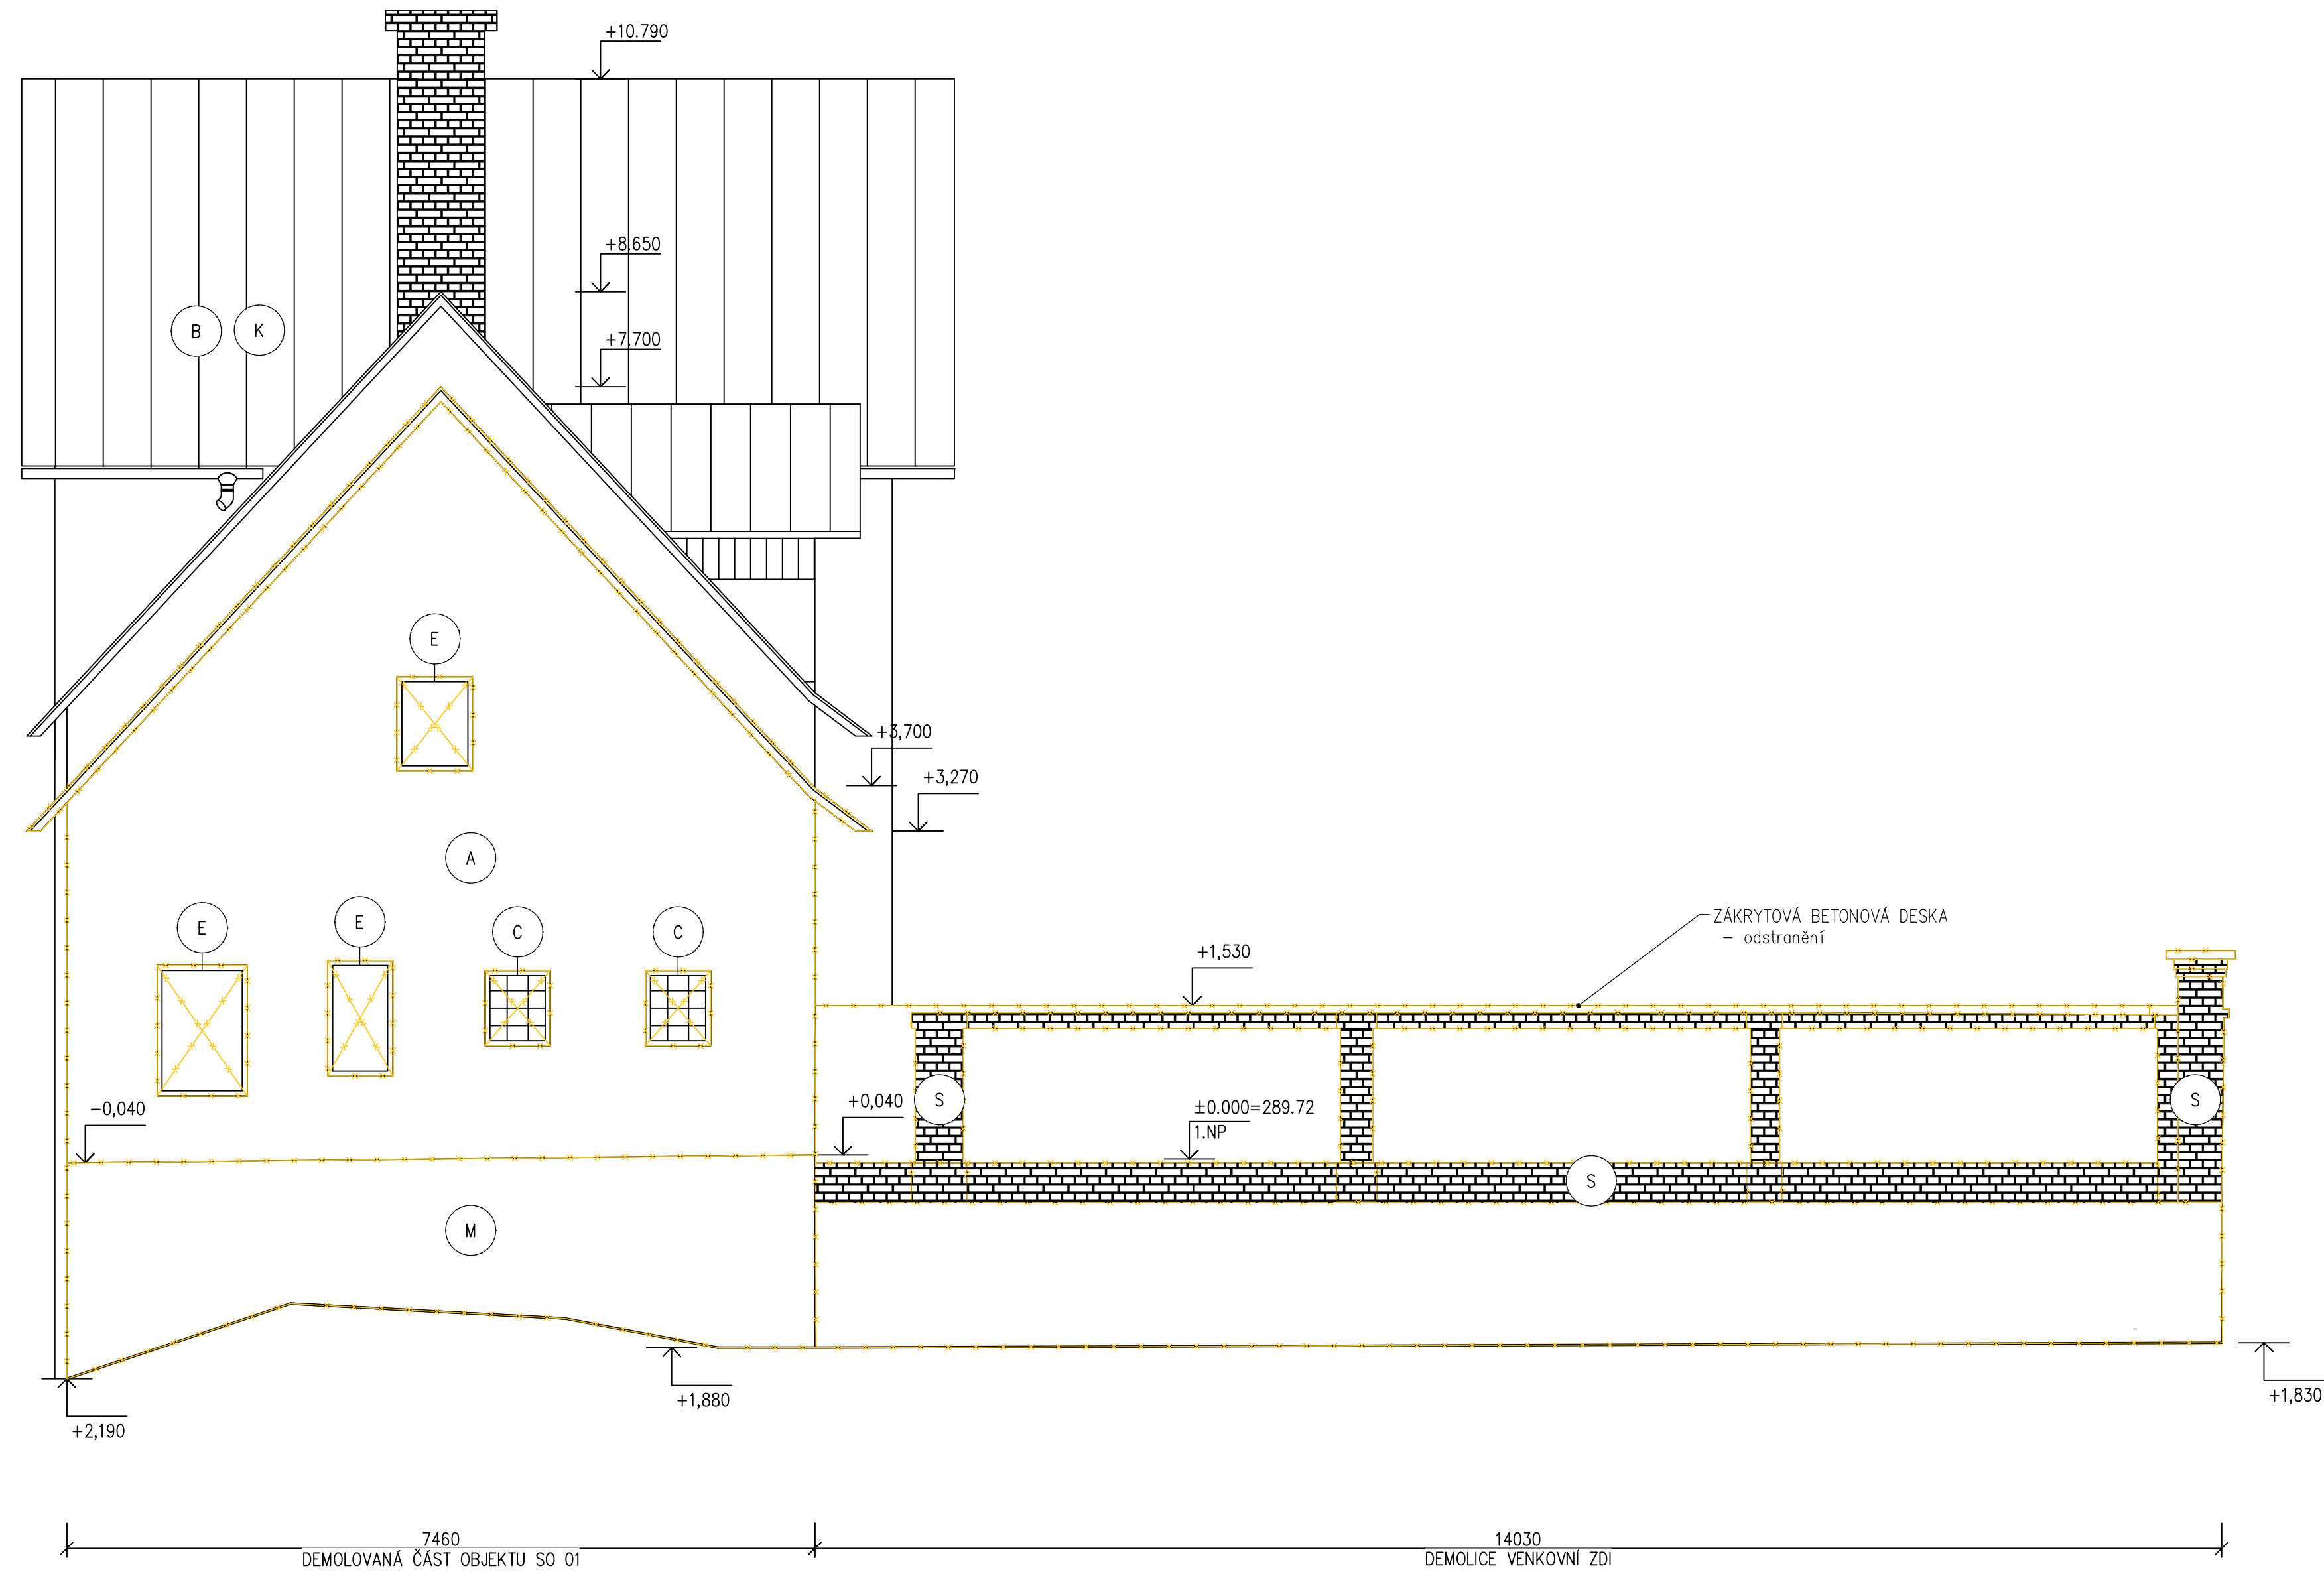


SO 01_OBJEKT Č.P. 741
POHLED SEVERNÍ (OD ULICE KOMENSKÉHO) – STÁVAJÍCÍ STAV A BOURACÍ PRÁCE

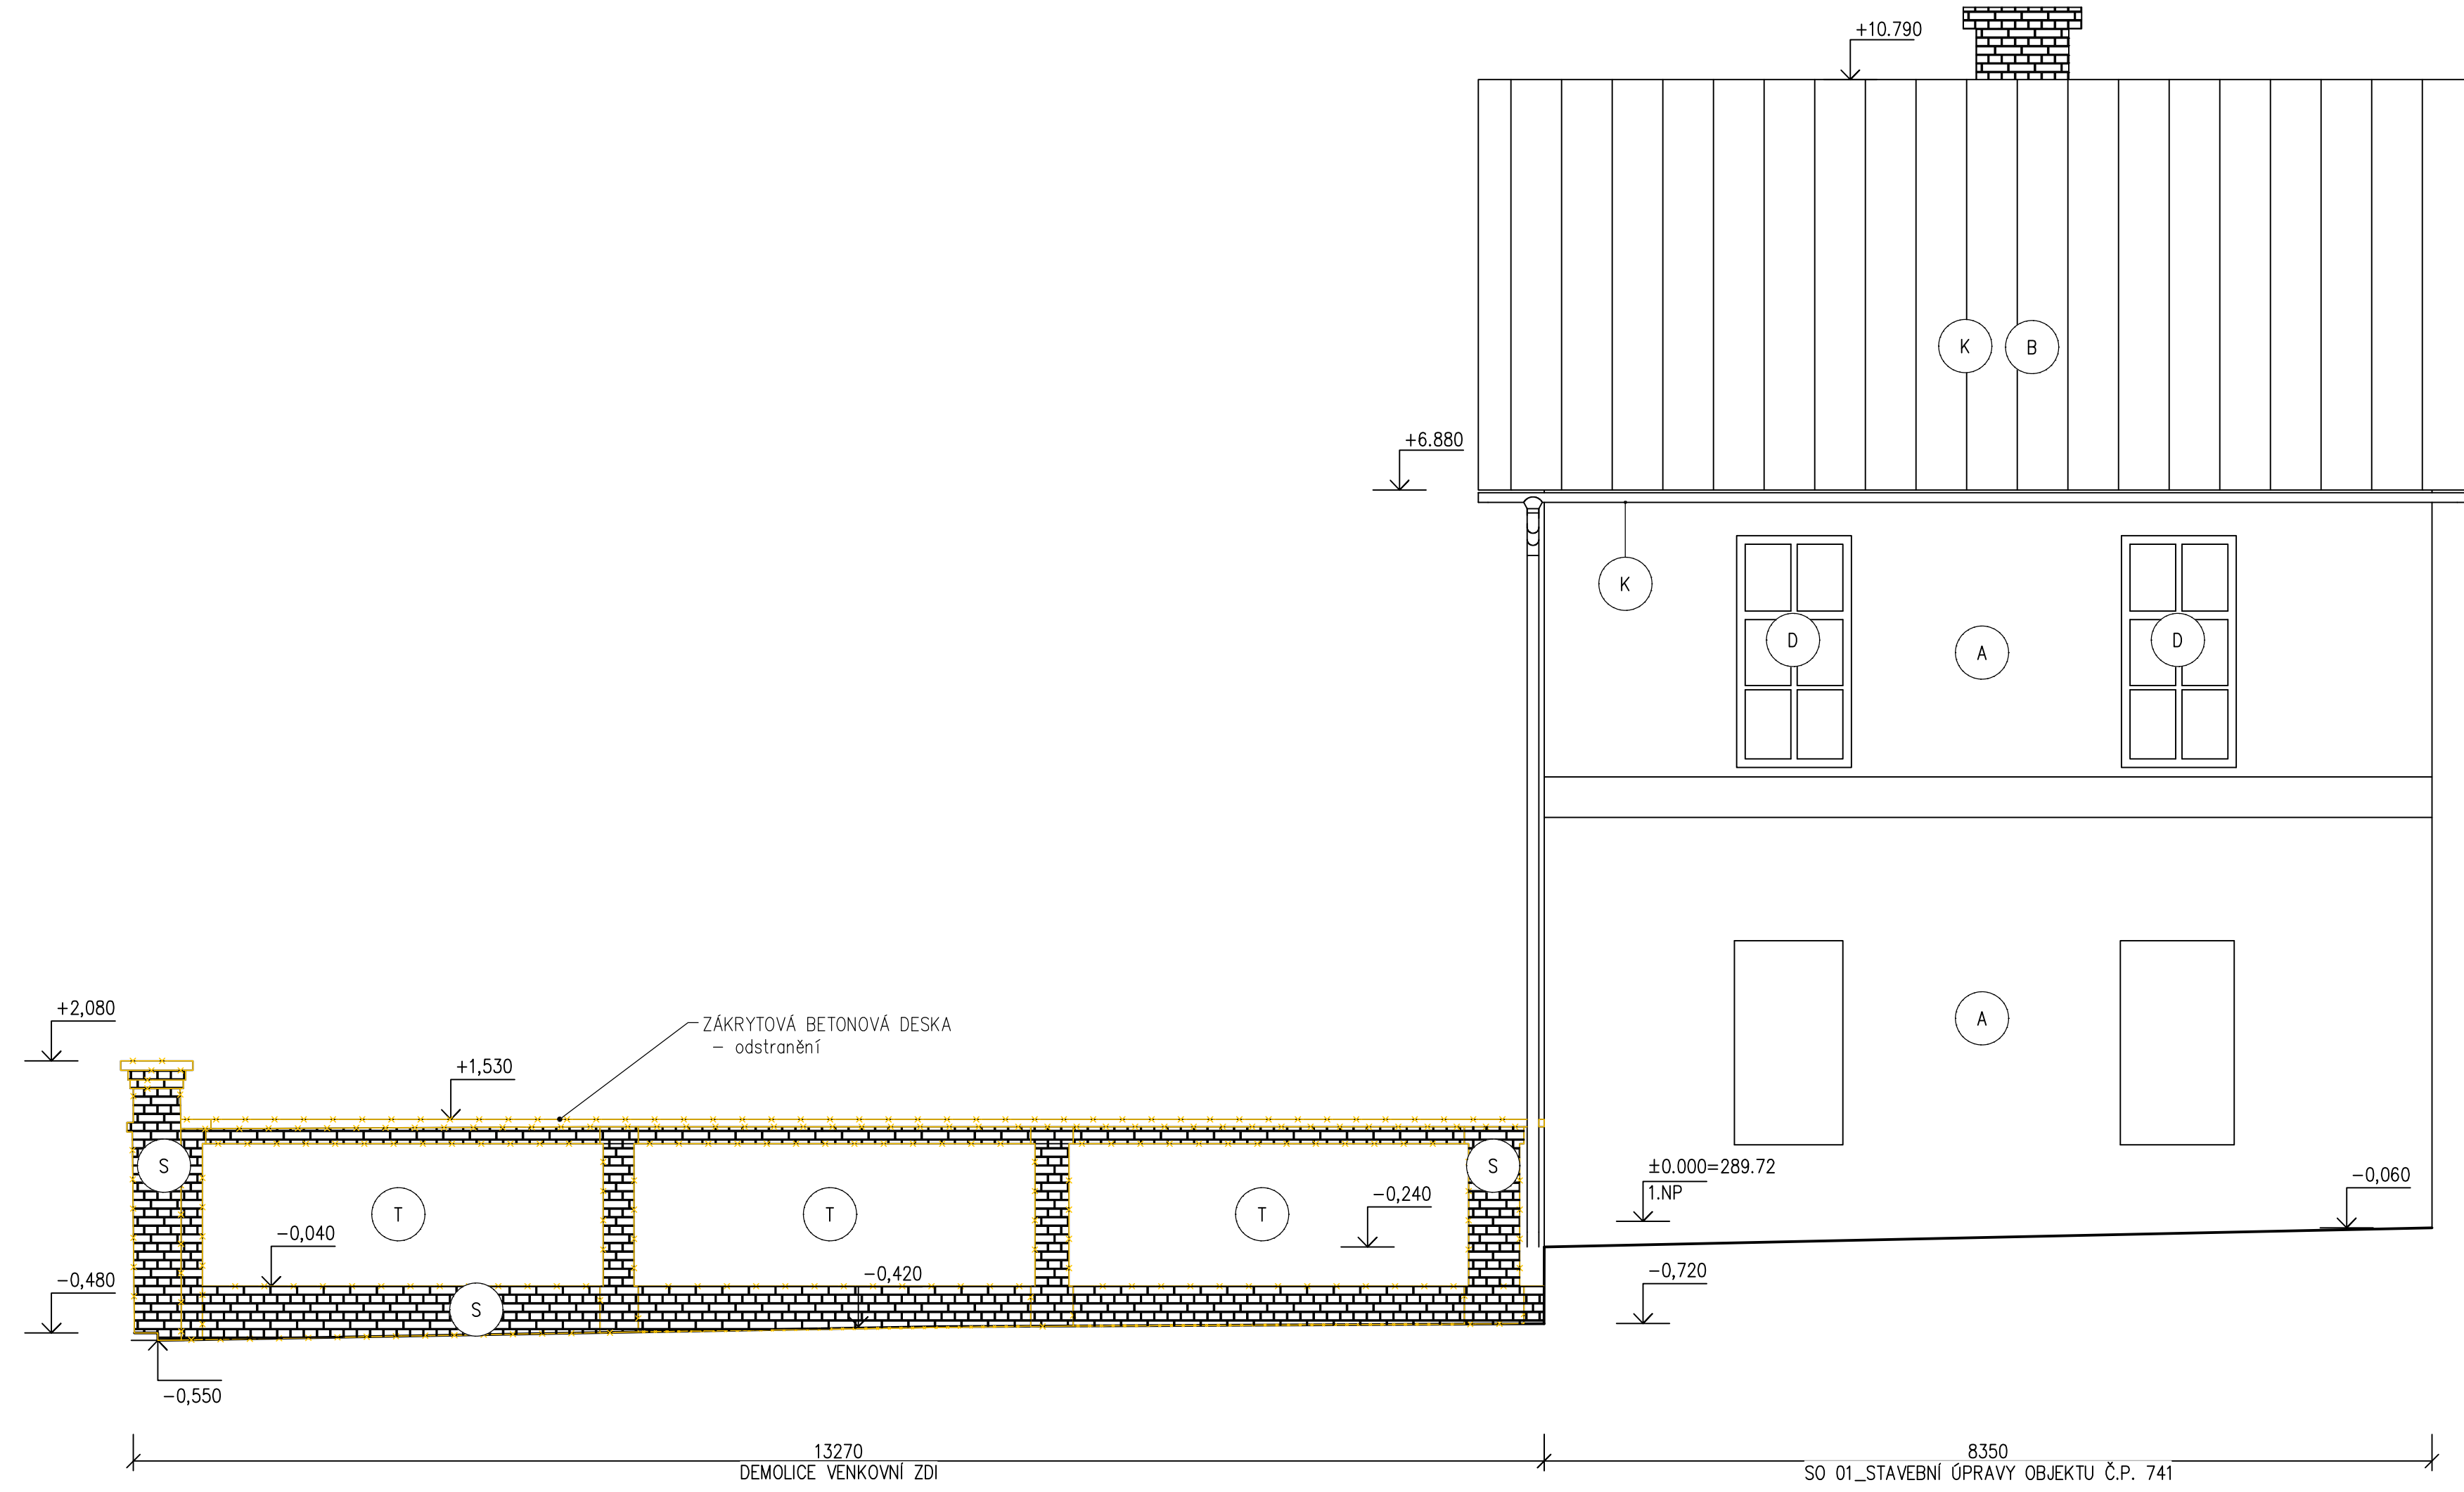

SO 01_OBJEKT Č.P. 741
POHLED ZÁPADNÍ (ZE ZAHRADY) – STÁVAJÍCÍ STAV A BOURACÍ PRÁCE

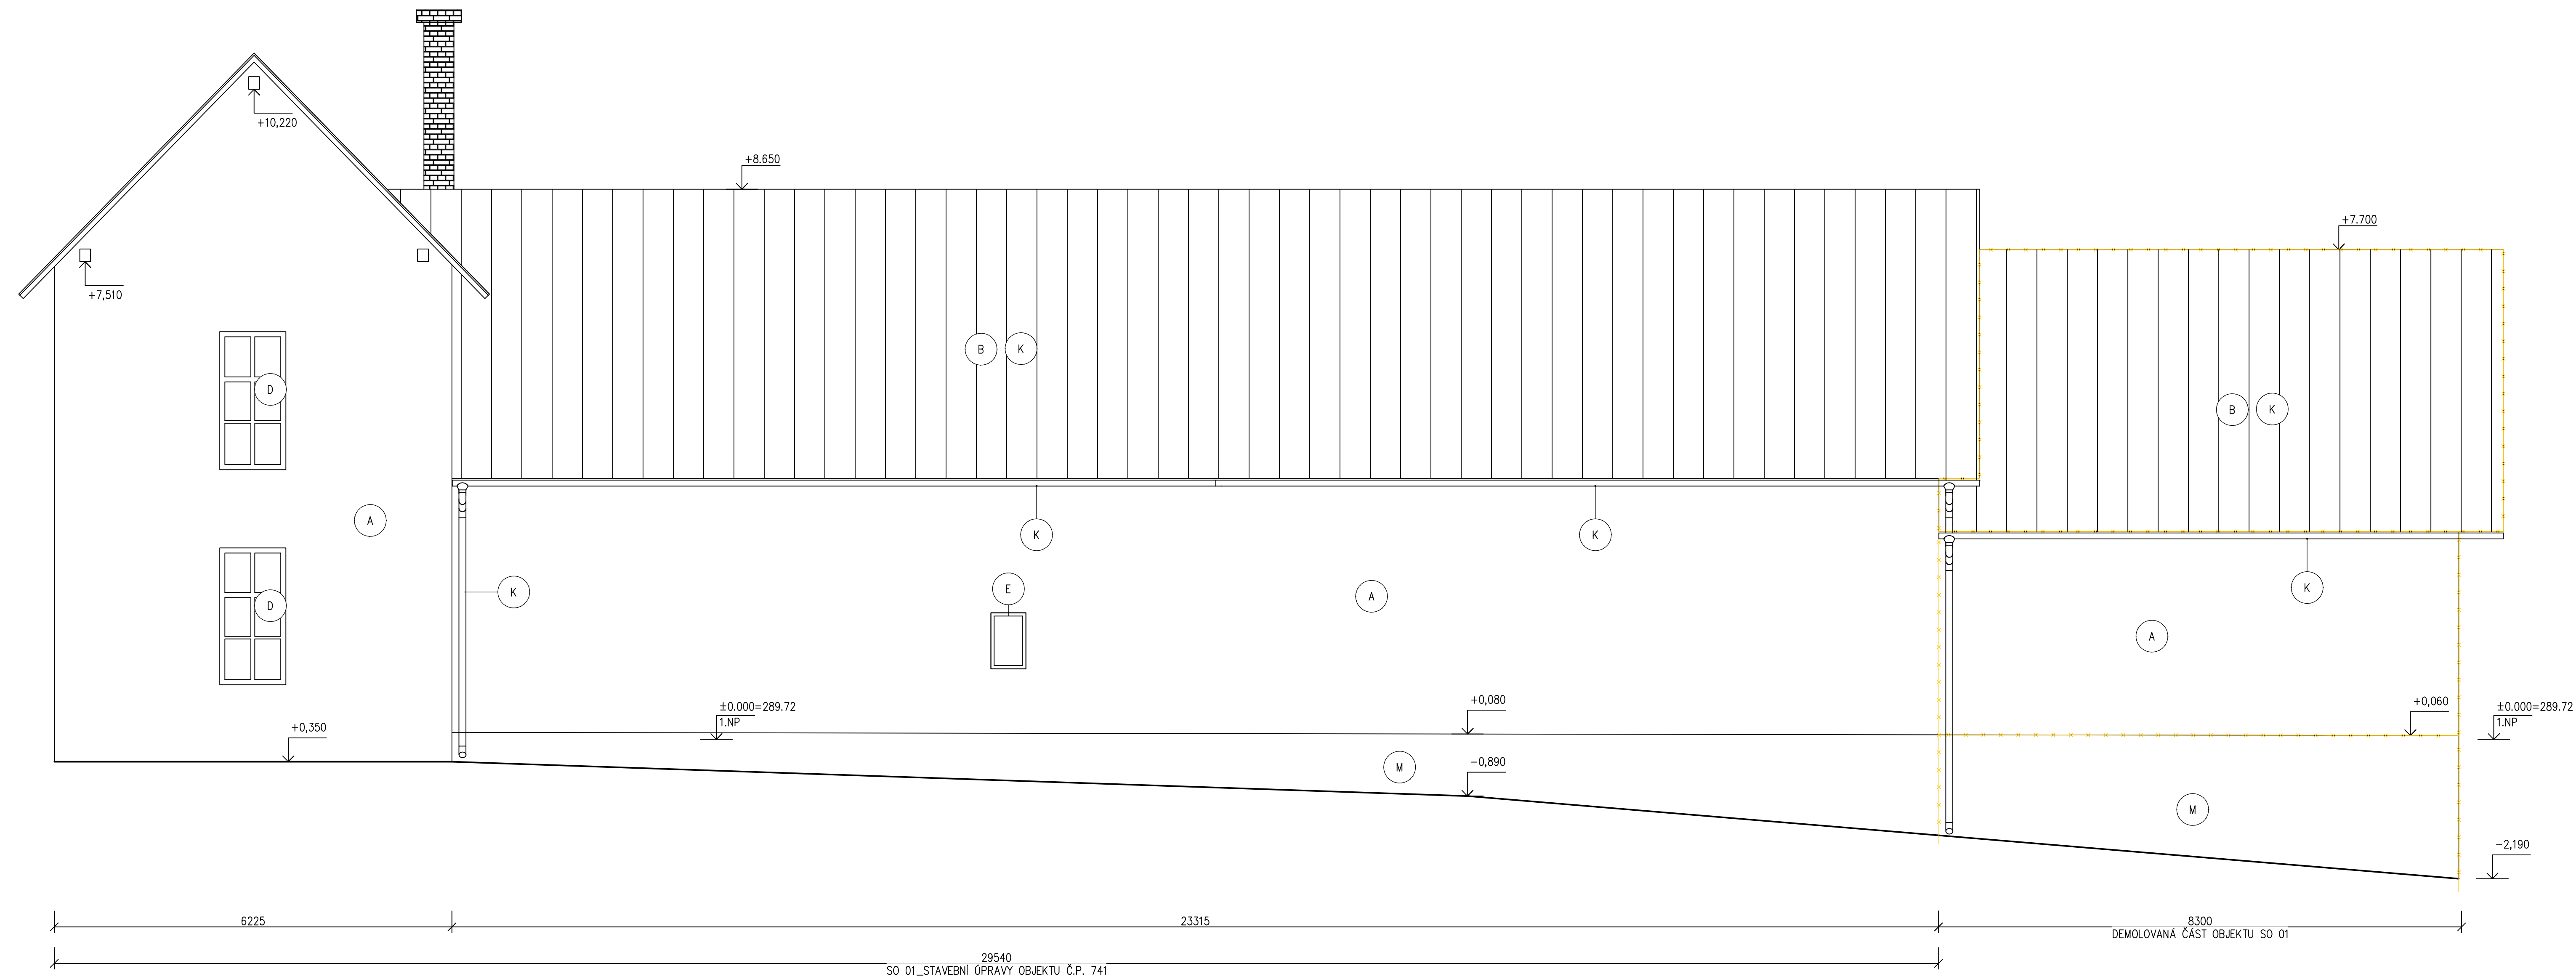



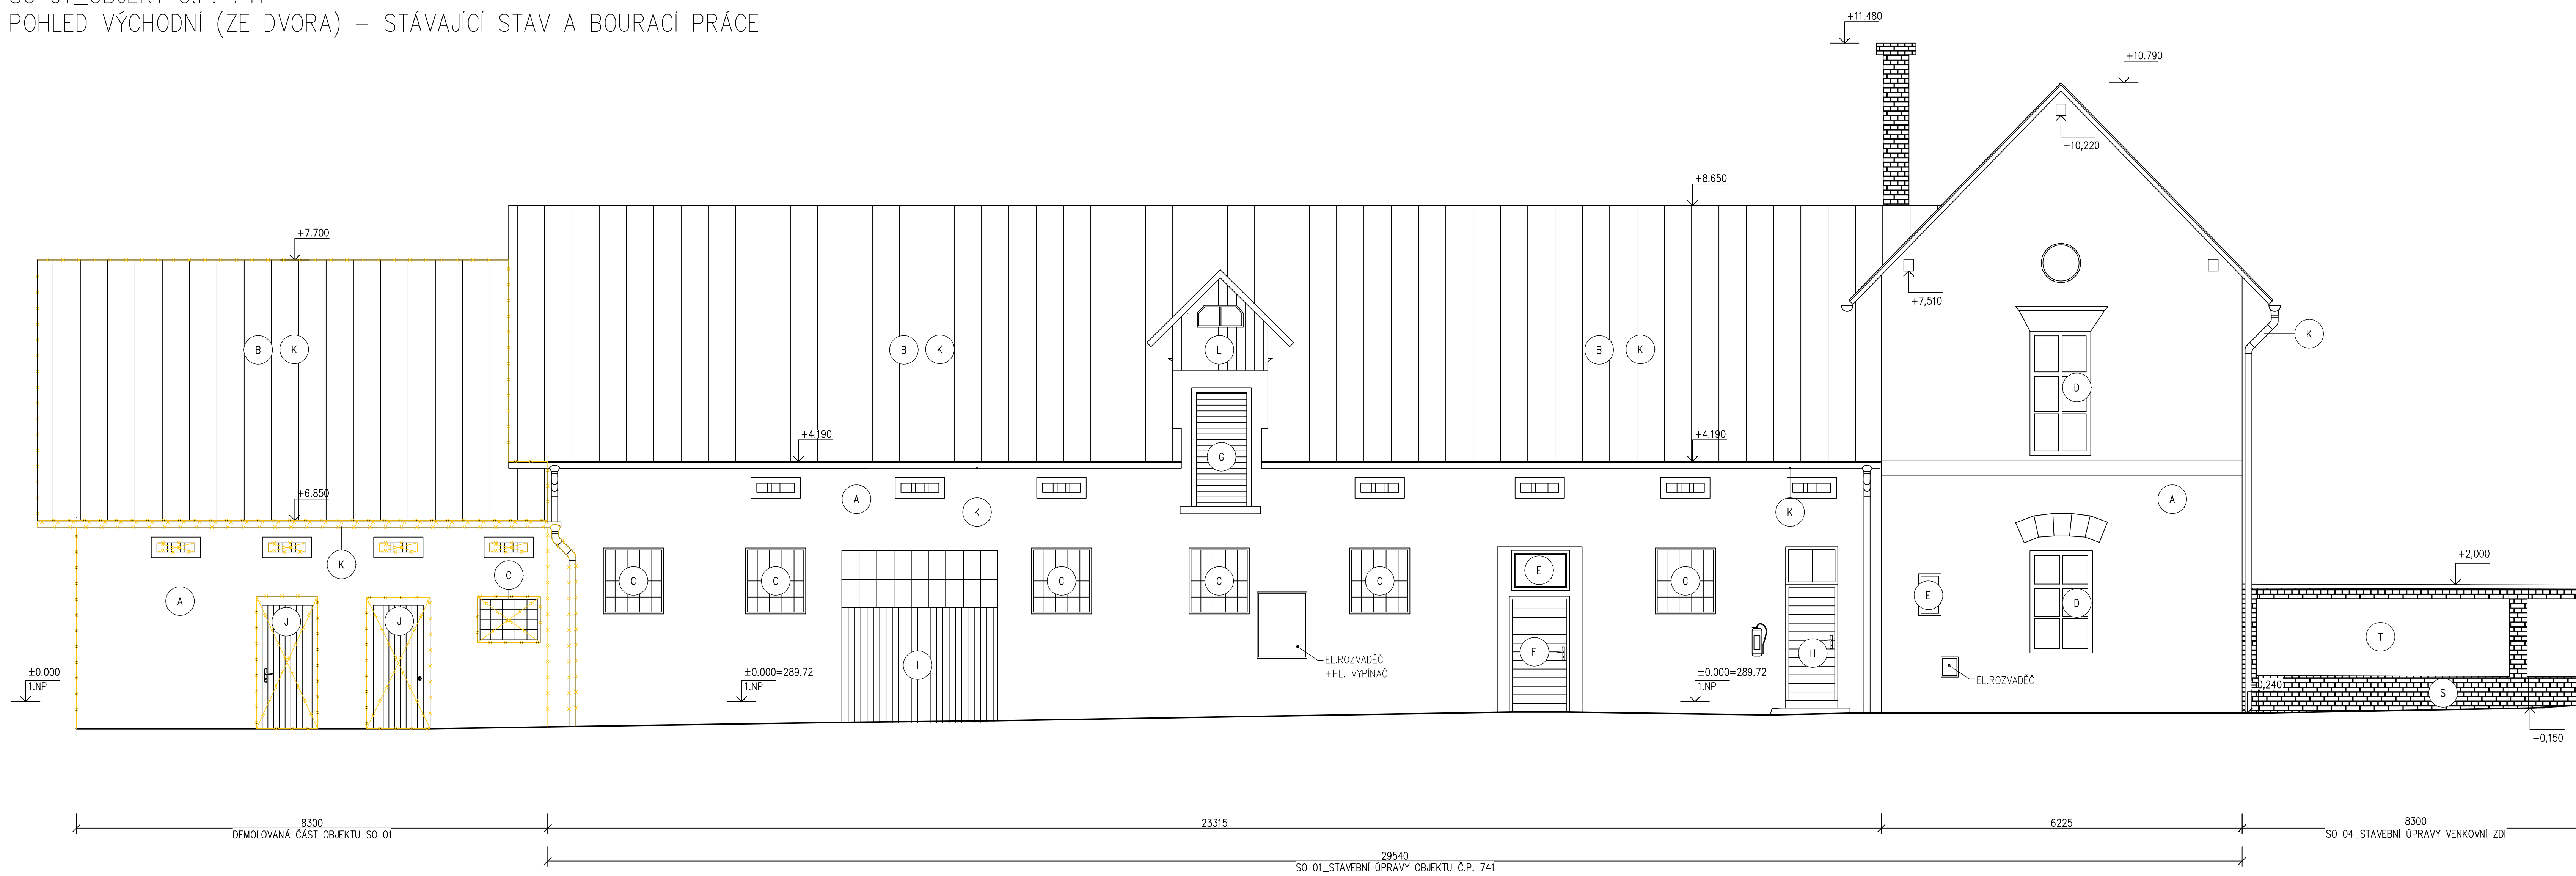

SO 01_OBJEKT Č.P. 741
POHLED VÝCHODNÍ (ZE DVORA) – STÁVAJÍCÍ STAV A BOURACÍ PRÁCE



Legenda materiálu a povrchů:	

LEGENDA:

	STÁVAJÍCÍ ZDIVO
	BOURACÍ PRÁCE – BOURÁNÍ KONSTRUKCÍ
	BOURACÍ PRÁCE – VYBOURÁNÍ STÁVAJÍCÍCH OTVOROVÝCH VÝPLNÍ
	VYBOURÁNÍ STÁVAJÍCÍCH PODLAH VČETNĚ PODLAHOVÝCH VRSTEV OCHRANENÍ VNITŘNÍCH ÚMĚTKŮ

