



SO 01_OBJEKT Č.P. 741 – BOURACÍ PRÁCE
PŮDORYS 1.NP – STÁVAJÍCÍ STAV A BOURACÍ PRÁCE

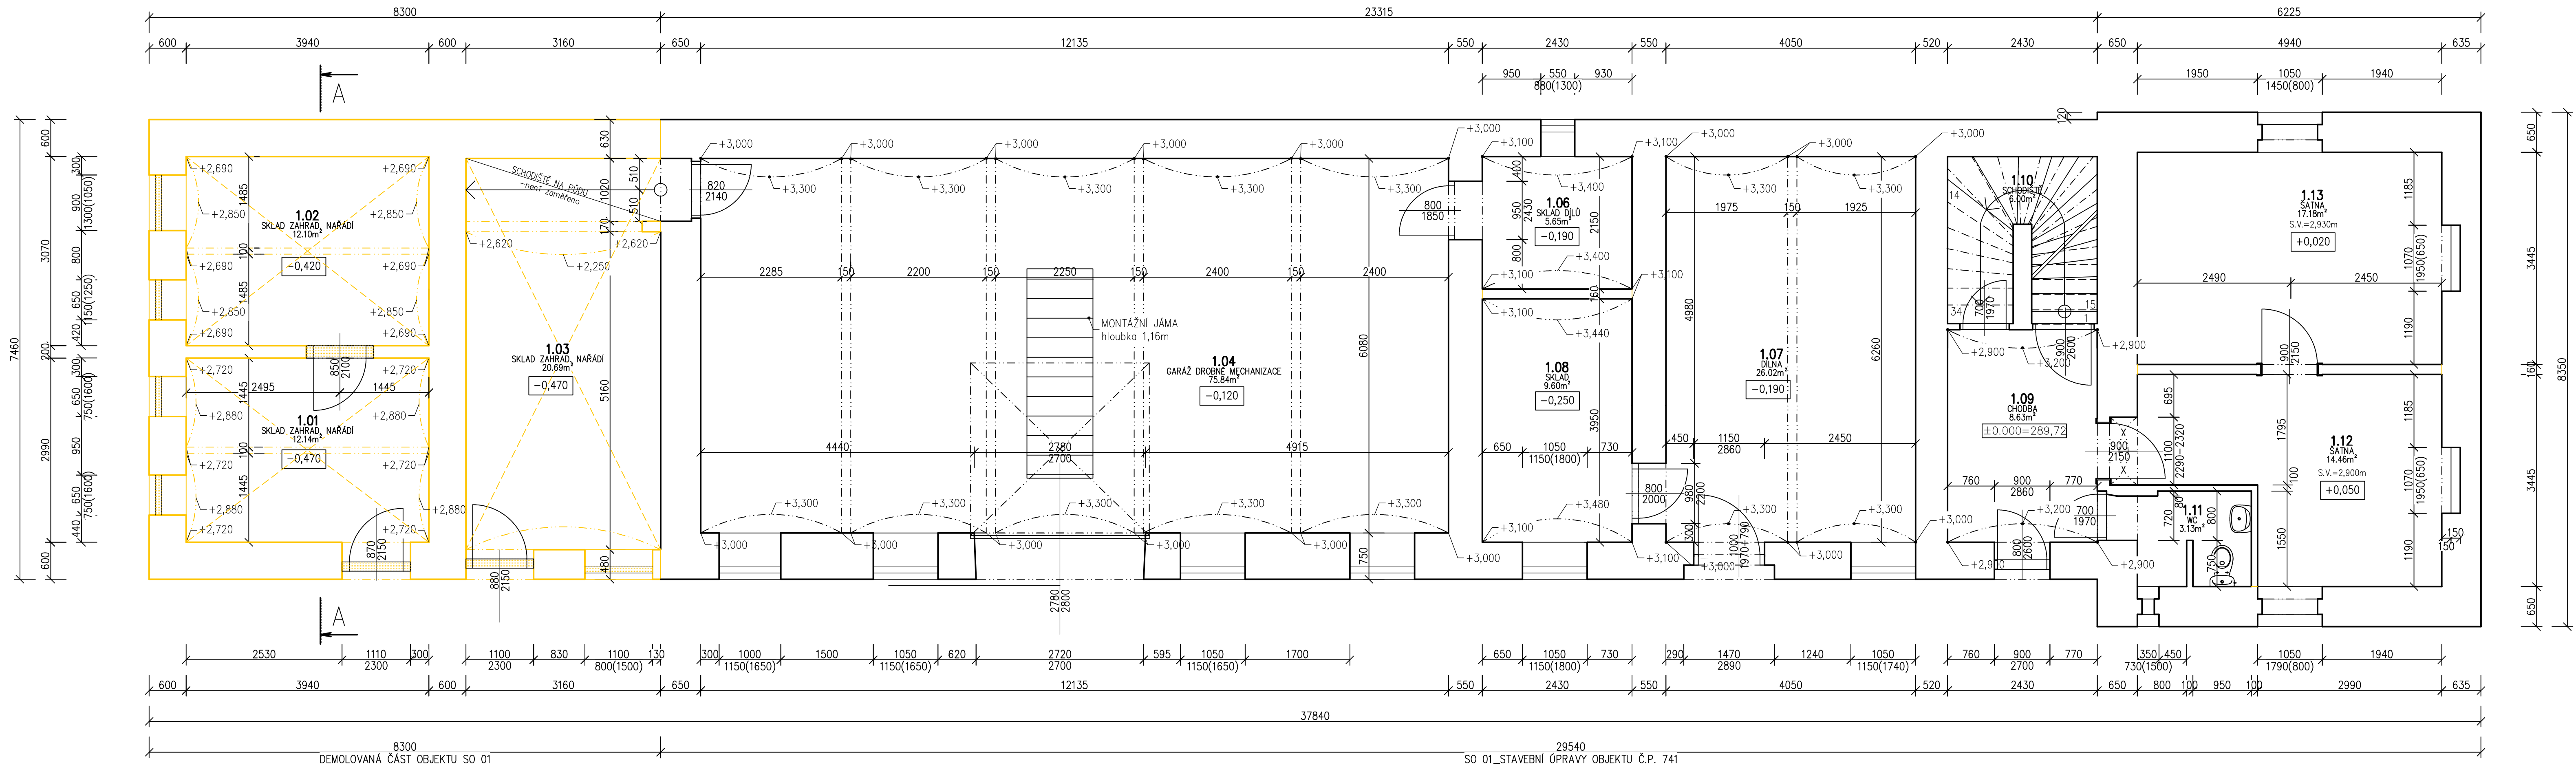

LEGENDA:

- STÁVAJÍCÍ ZDIVO
- BOURACÍ PRÁCE – BOURÁNÍ KONSTRUKCÍ
- BOURACÍ PRÁCE – VYBOURÁNÍ STÁVAJÍCÍCH OTVOROVÝCH VÝPLNÍ
- VYBOURÁNÍ STÁVAJÍCÍCH PODLAH VČETNĚ PODLAHOVÝCH VRSTEV
ODSTRANĚNÍ VNITŘNÍCH OMÍTEK

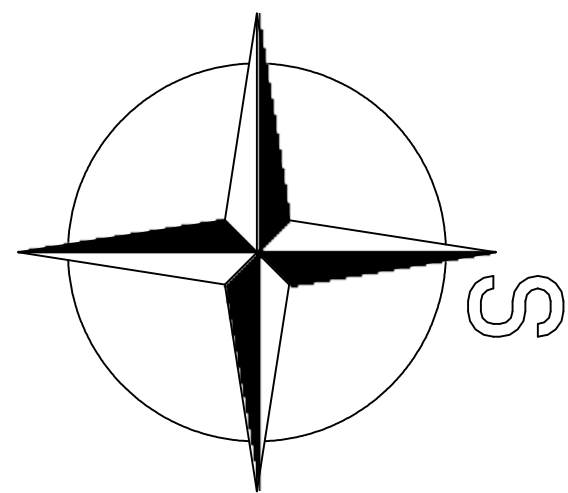

Tabulka místností 1.NP – stávající stav a bourací práce					
Číslo	Název	Plocha [m ²]	Podlaha	Stěny	Strop
1.01	SKLAD ZAHRAD. NÁŘADÍ	12,14	BETON. MAZANINA	MALBA VÁPENNÁ	MALBA VÁPENNÁ
1.02	SKLAD ZAHRAD. NÁŘADÍ	12,1	BETON. MAZANINA	MALBA VÁPENNÁ	MALBA VÁPENNÁ
1.03	SKLAD ZAHRAD. NÁŘADÍ	20,69	BETON. MAZANINA	MALBA VÁPENNÁ	MALBA VÁPENNÁ
1.04	GARÁŽ DROBNÉ MECHANIZACE	75,84	BETON. MAZANINA	MALBA VÁPENNÁ	MALBA VÁPENNÁ
1.06	SKLAD DÍLŮ	5,65	BETON. MAZANINA	MALBA VÁPENNÁ	MALBA VÁPENNÁ
1.07	DÍLNA	26,02	BETON. MAZANINA	MALBA VÁPENNÁ	MALBA VÁPENNÁ
1.08	SKLAD	9,6	BETON. MAZANINA	MALBA VÁPENNÁ	MALBA VÁPENNÁ
1.09	CHODBA	8,63	KERAMICKÁ DLAŽBA	MALBA VÁPENNÁ	MALBA VÁPENNÁ
1.10	SCHODIŠTĚ	6,00	KAMENNÉ	MALBA VÁPENNÁ	MALBA VÁPENNÁ
1.11	WC	3,13	KERAMICKÁ DLAŽBA	KER. OBKLAD (V.1,5/2,0)M + MALBA VÁPENNÁ	MALBA VÁPENNÁ
1.12	ŠATNA	14,46	BETON + LINOLEUM	MALBA VÁPENNÁ	MALBA VÁPENNÁ
1.13	ŠATNA	17,18	BETON + LINOLEUM	MALBA VÁPENNÁ	MALBA VÁPENNÁ

Celková plocha [m²]: 211,44

Investor: Královéhradecký kraj, Pivovarské náměstí 1245, 500 03 Hradec Králové, IČO 708 89 546		Zpracovatel: 		
Místo stavby: ul. Komenského 791, Kostelec nad Orlicí, 517 41 k.ú.: Kostelec nad Orlicí (670197) p.č. 1866, 1867, 1873/1		DIGITRONIC CZ s. r. o. Šimkova 904, 500 03 Hradec Králové www.digitronic.cz, tzb@digitronic.cz		
Vedoucí projekt: Ing. Jan Dinga		Datum:	05/2021	
Zodp. projektant: Ing. Radek Dědina		Stupeň PD:	DEMOLICE	
Výpracoval: Ing. Pavlína Eliášová		Číslo:	D.1.1.	
Akce:	Rekonstrukce, dostavba a modernizace budovy bývalých stájí, pro potřeby praktické výuky zemědělských oborů v SZeS a SOU CHKT, Kostelec nad Orlicí - projektová dokumentace	Parti:	Formát:	3x44
			Měřítko:	1:50
			Číslo výkresu:	
Objekt:	SO 01_OBJEKT Č.P. 791 PUDORYS 1.NP - STÁVAJÍCÍ STAV A BOURACÍ PRÁCE			02