



PŮDORYS STŘECHY - VNITŘNÍ KANALIZACE

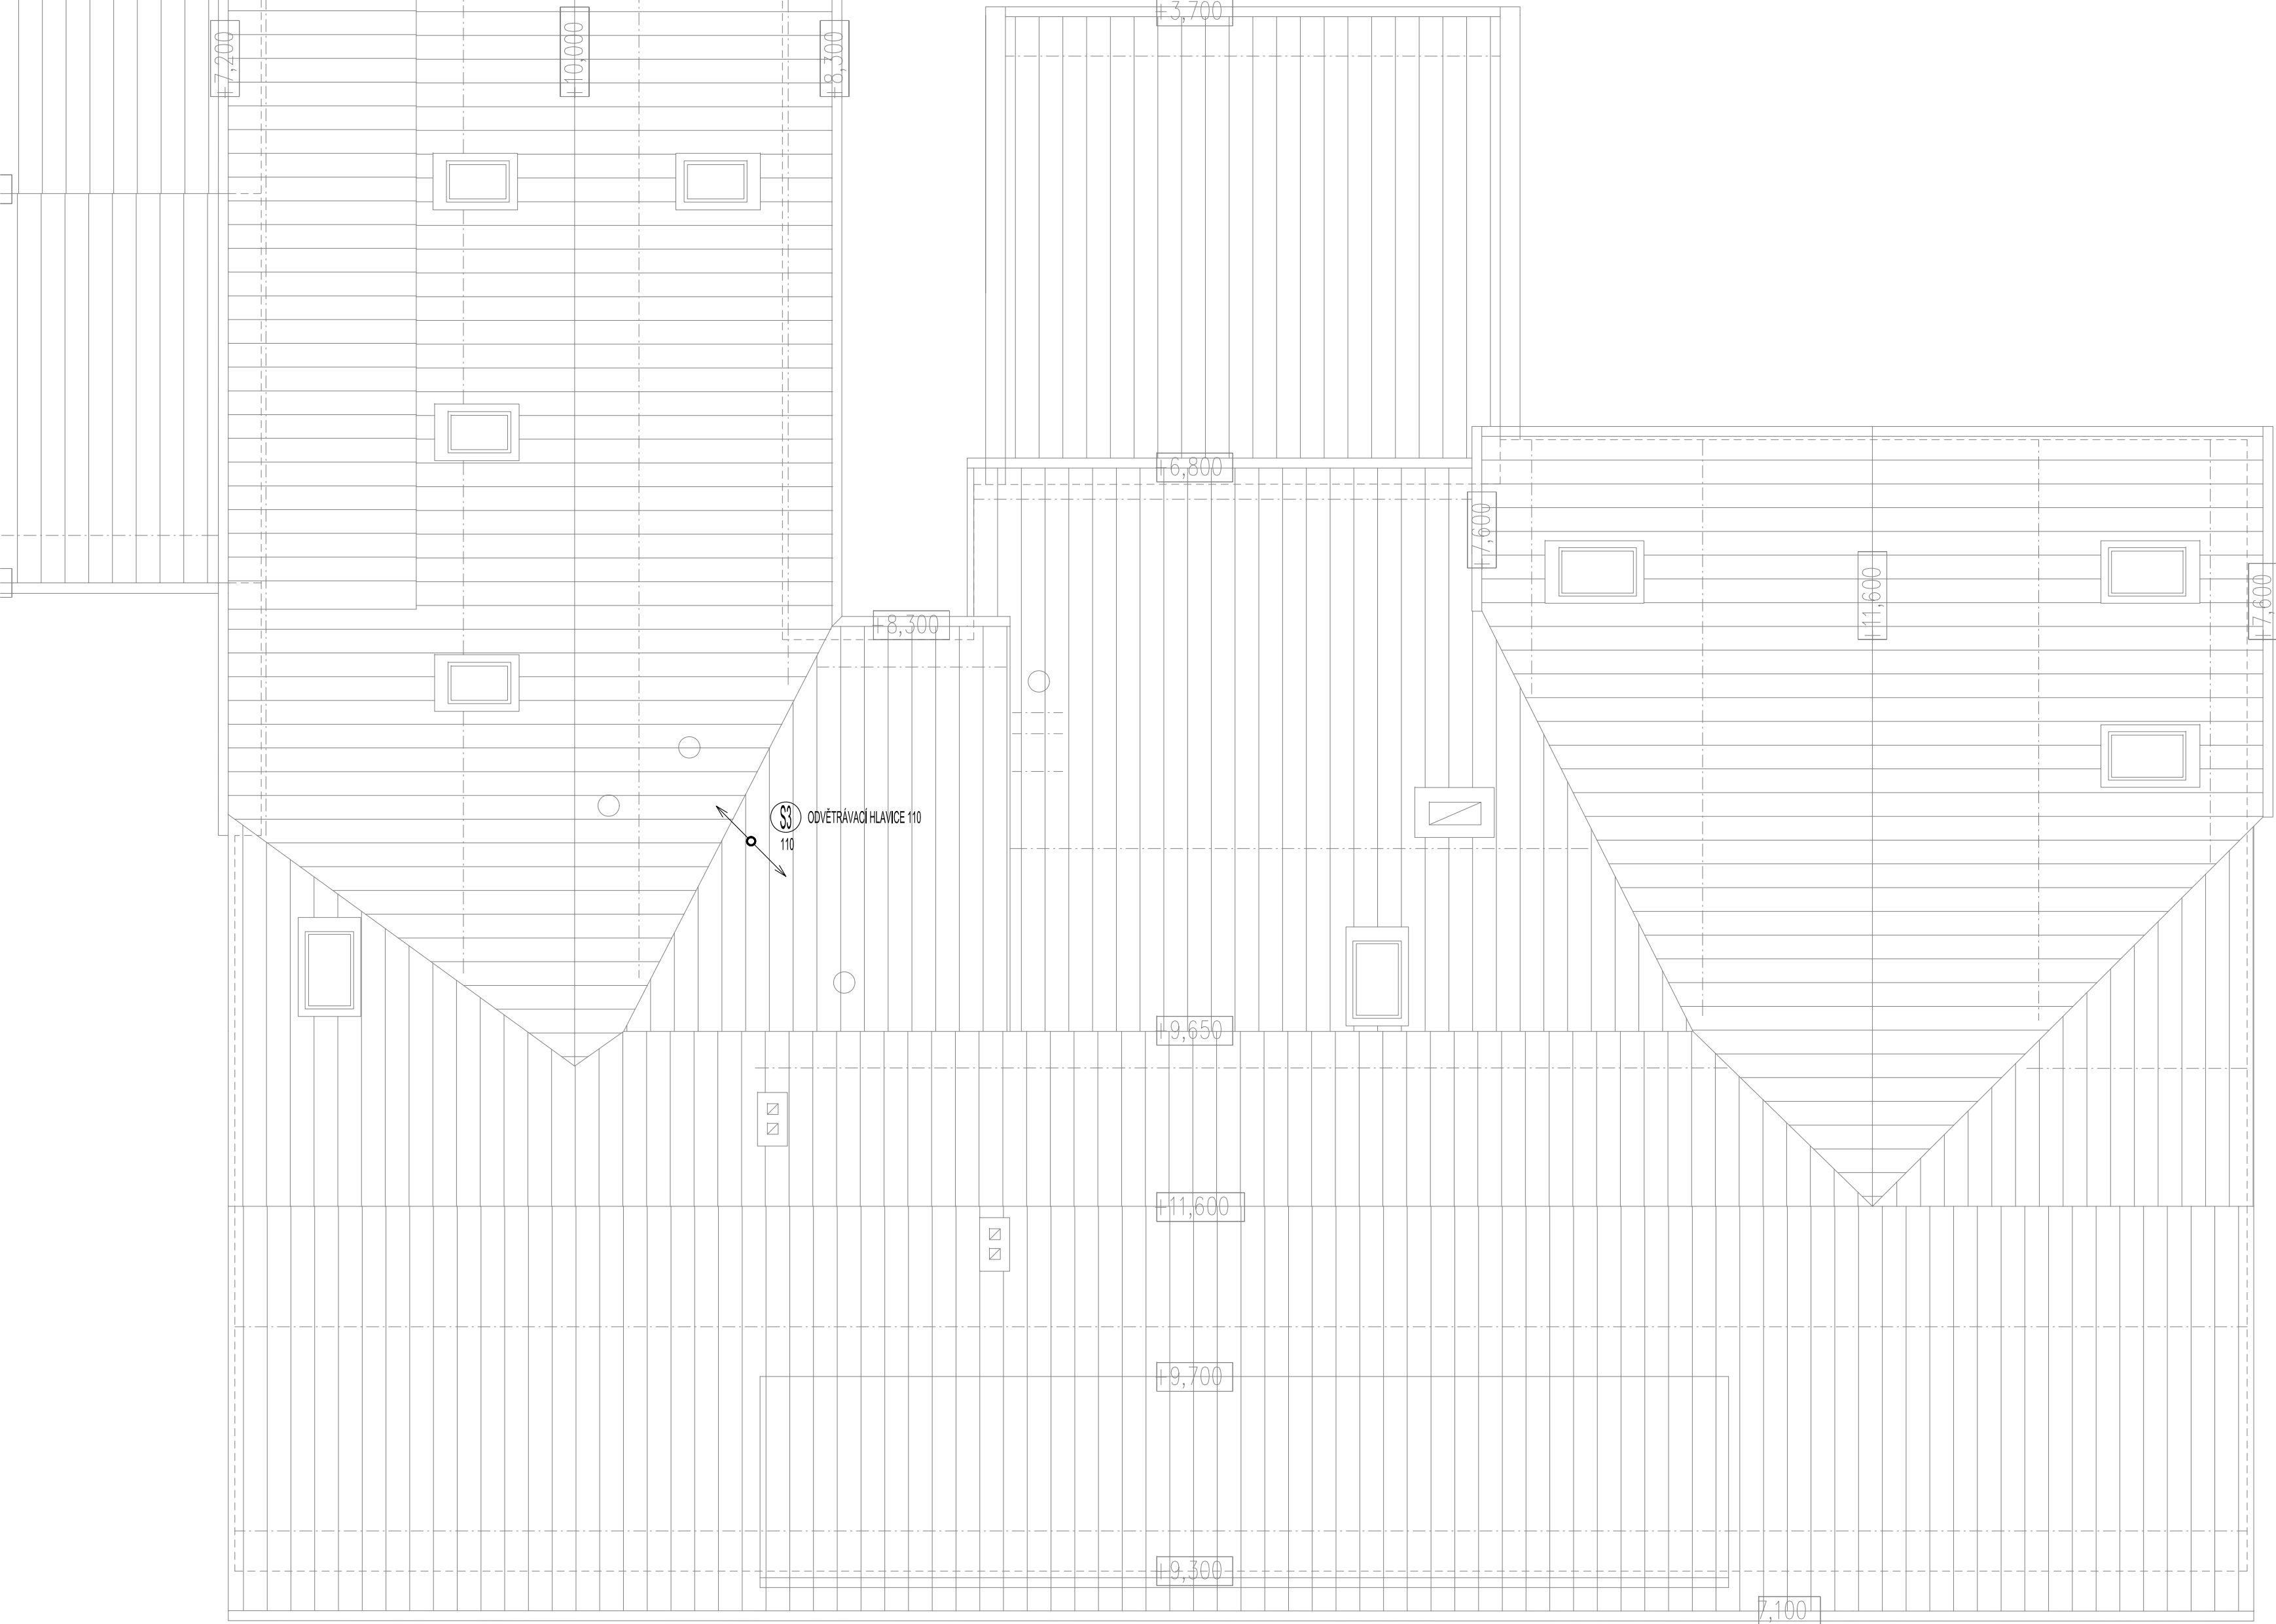

LEGENDA:

ZNAČKA	POPIS	TYP
	PŘIPOJOVACÍ POTRUBÍ KANALIZACE	HT - SYSTÉM A HT SYSTÉM PLUS
	SVODNÉ POTRUBÍ SPLAŠKOVÉ KANALIZACE	KG - SYSTÉM
	SVODNÉ POTRUBÍ TUKOVÉ KANALIZACE	KG 2000 PP
	SVODNÉ POTRUBÍ DEŠŤOVÉ KANALIZACE	STÁVAJÍCÍ
PŠx	PLASTOVÁ REVIZNÍ ŠACHTA	WAVIN
S1	ODPADNÍ POTRUBÍ SPLAŠKOVÉ KANALIZACE	HT - SYSTÉM
D1	ODPADNÍ POTRUBÍ DEŠŤOVÉ KANALIZACE	KLEMPÍŘSKÝ VÝROBEK

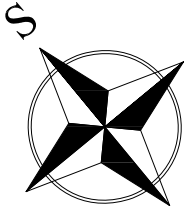

Zodpovědný projektant akce:	Ing. Zdeněk Balcar	<div><div></div><div><div>Zemědělská 880 Hradec Králové 3</div><div>tel.: 495 545 024 email: opkh@volny.cz</div></div></div>	
Zodpovědný projektant:	Ing. Zdeněk Balcar		
Vypracoval:	Ing. Zdeněk Balcar		
Investor:	Královéhradecký kraj, Plhovarské náměstí 1245/2, 500 03 Hradec Králové		
Místo stavby:	Sedloňov	Zakázka č.:	18/2020-VOS
Akce:	Dětský domov a školní jídelna Sedloňov, stavební úpravy II	Stupeň PD:	DPS
		Datum:	05/2023
		Měřítko:	1:75
		Formát:	4xA4
Název:	PŮDORYS STŘECHY - VNITŘNÍ KANALIZACE	Číslo výkresu:	05b