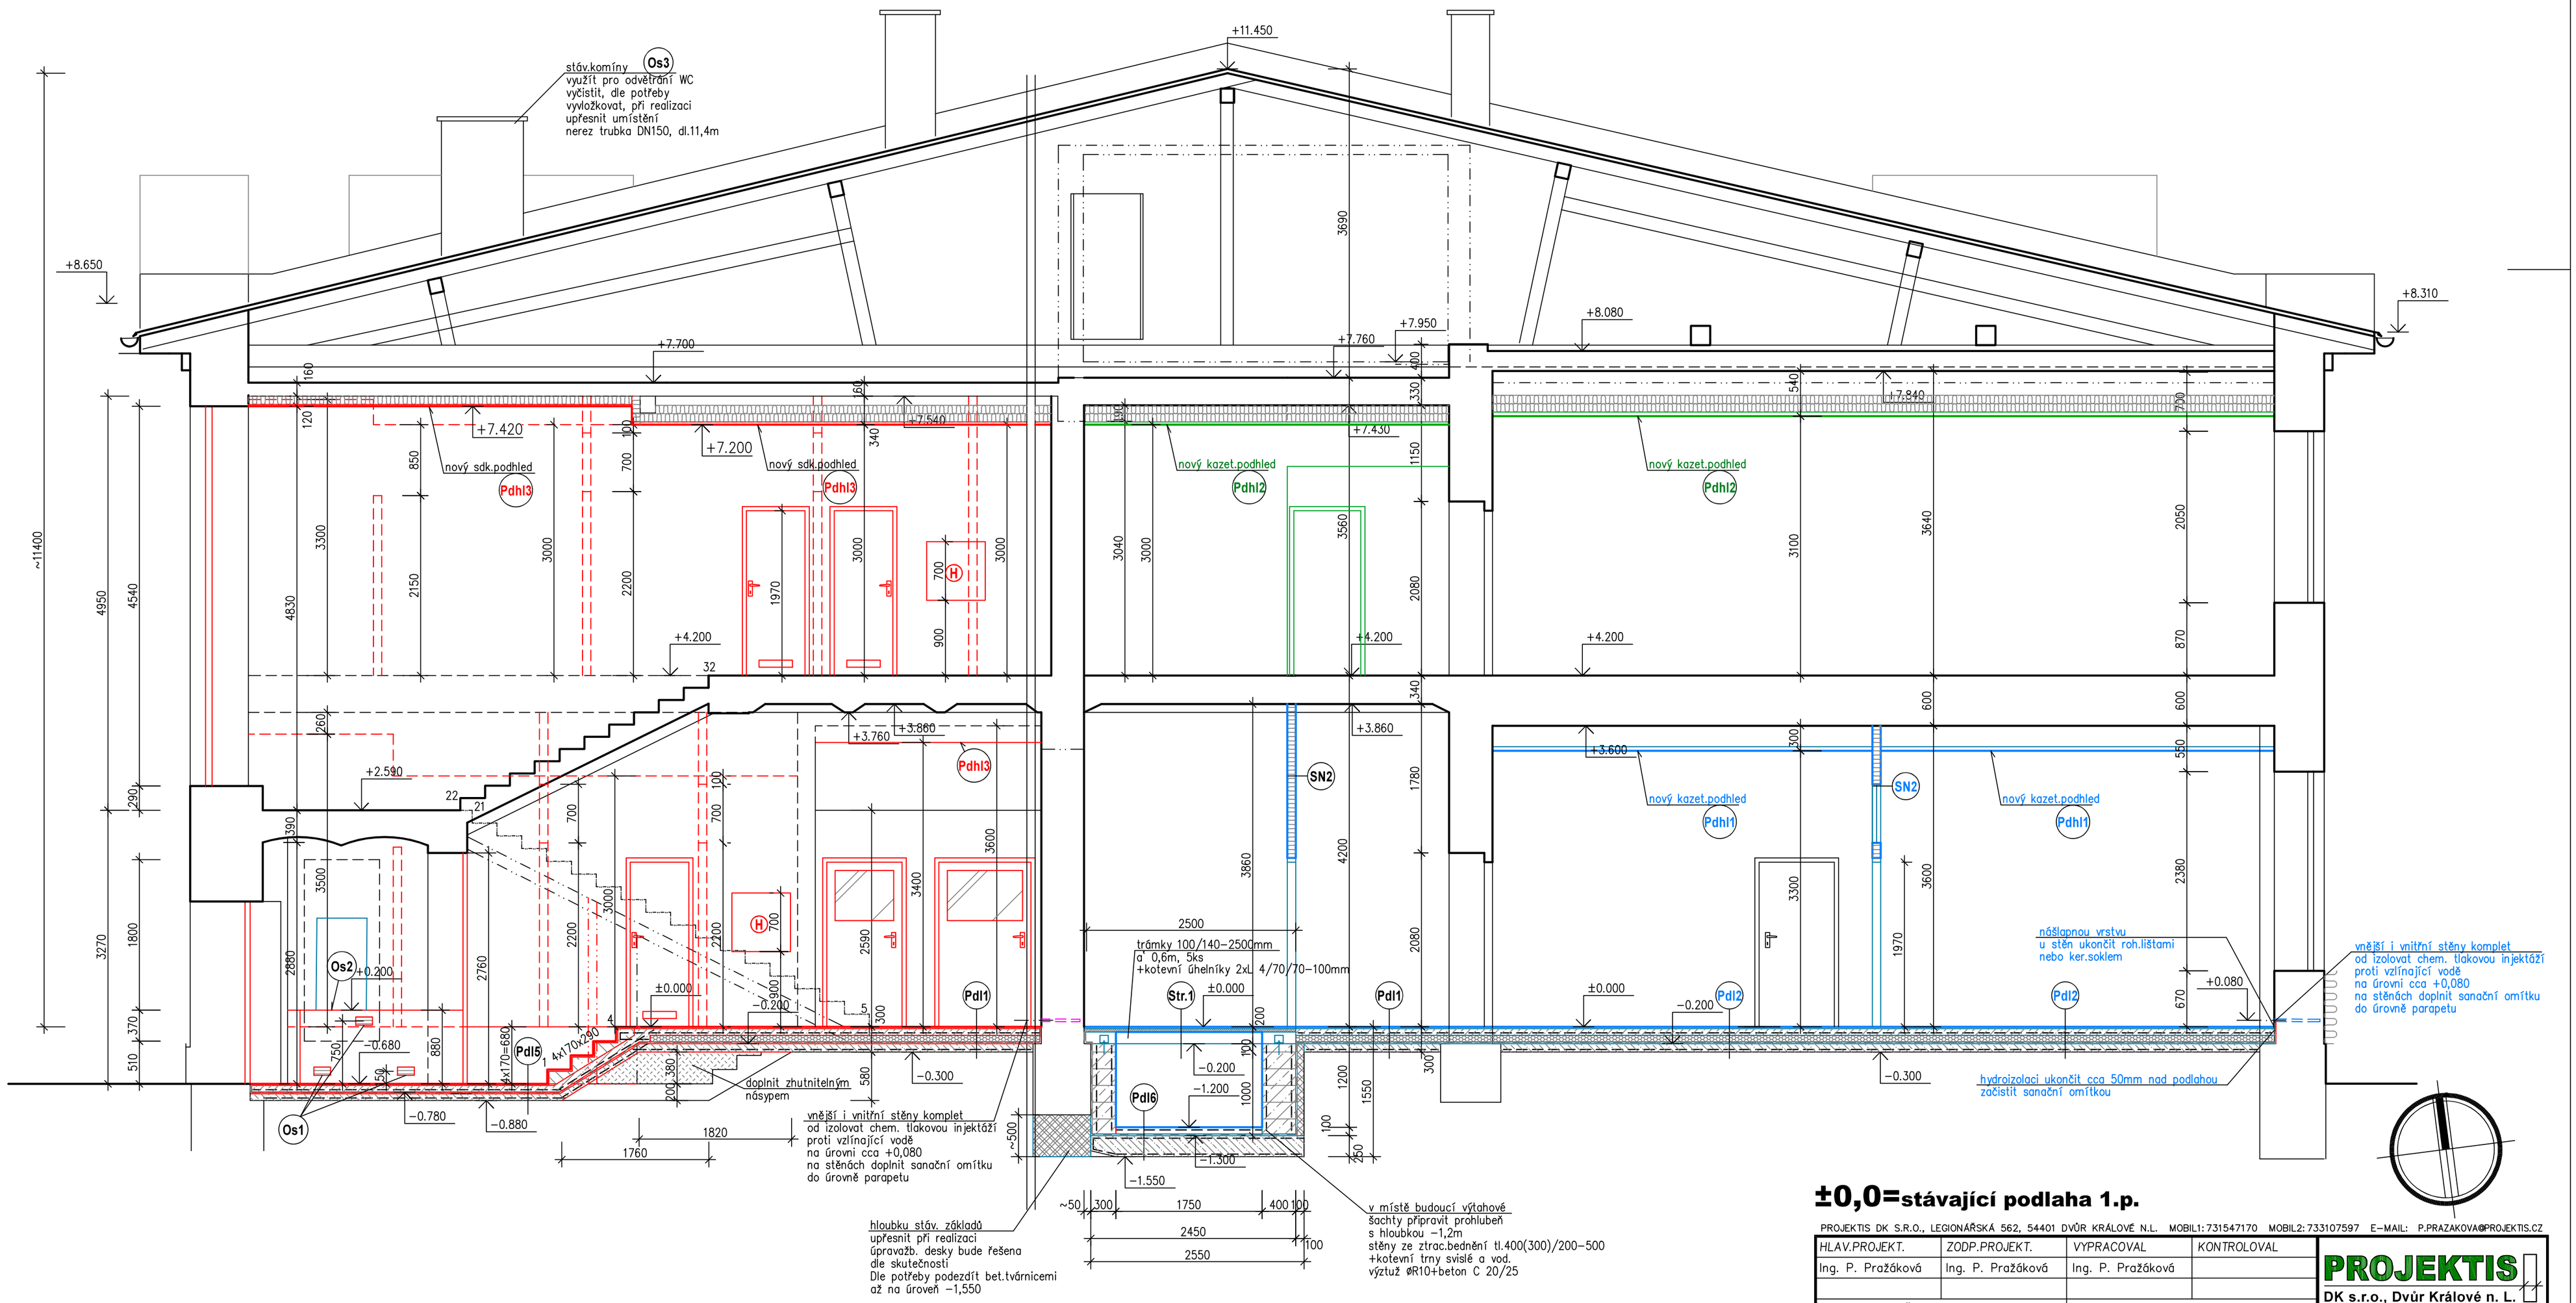

±0,0=stávající podlaha 1.p.

LEGENDA HMOT:

- STAVAJÍCÍ KONSTRUKCE
- DOZDÍVKY Z POROBET.TVÁRNIC
- SÁDROKARTONOVÉ PŘÍČKY A PŘEDSTĚNY

LEGENDA označení na části:

část 1. - úprava soc. zázemí v obou podlažích
část 2. - stavební úpravy v 1.np
část 3. - stavební úpravy v 2.np

PROJEKTIS DK S.R.O., LEGIONÁŘSKÁ 562, 54401 DVŮR KRÁLOVÉ N.L. MOBIL1: 731547170 MOBIL2: 733107597 E-MAIL: P.PRAZAKOVA@PROJEKTIS.CZ

HLAV.PROJEKT.	ZODP.PROJEKT.	VYPRACOVAL	KONTROLOVAL
Ing. P. Pražáková	Ing. P. Pražáková	Ing. P. Pražáková	

INVESTOR: SPOŠ Dvůr Králové n.L.
Elišky Krásnohorské 2069, 54401 Dvůr Králové n.L.

MÚ: Dvůr Králové n.L.
Stav.úř.: Dvůr Králové n.L.

AKCE: SPOŠ Dvůr Králové n.L., budova H-projekt. dokumentace-akce SM/21/331 – 1.etapa

stavební řešení - část 1 až 3

OBSAH VÝKRESU:

Řez 1-1

PROJEKTIS DK s.r.o., Dvůr Králové n. L.

FORMÁT	6x A4
DATUM	březen 2023
ÚČEL	DPS
ČÍS.KOPIE	
ČÍS.ZAKÁZKY	25.22/I.-PP
MĚŘÍTKO	1:50
ČÍS.VÝKRESU	108