
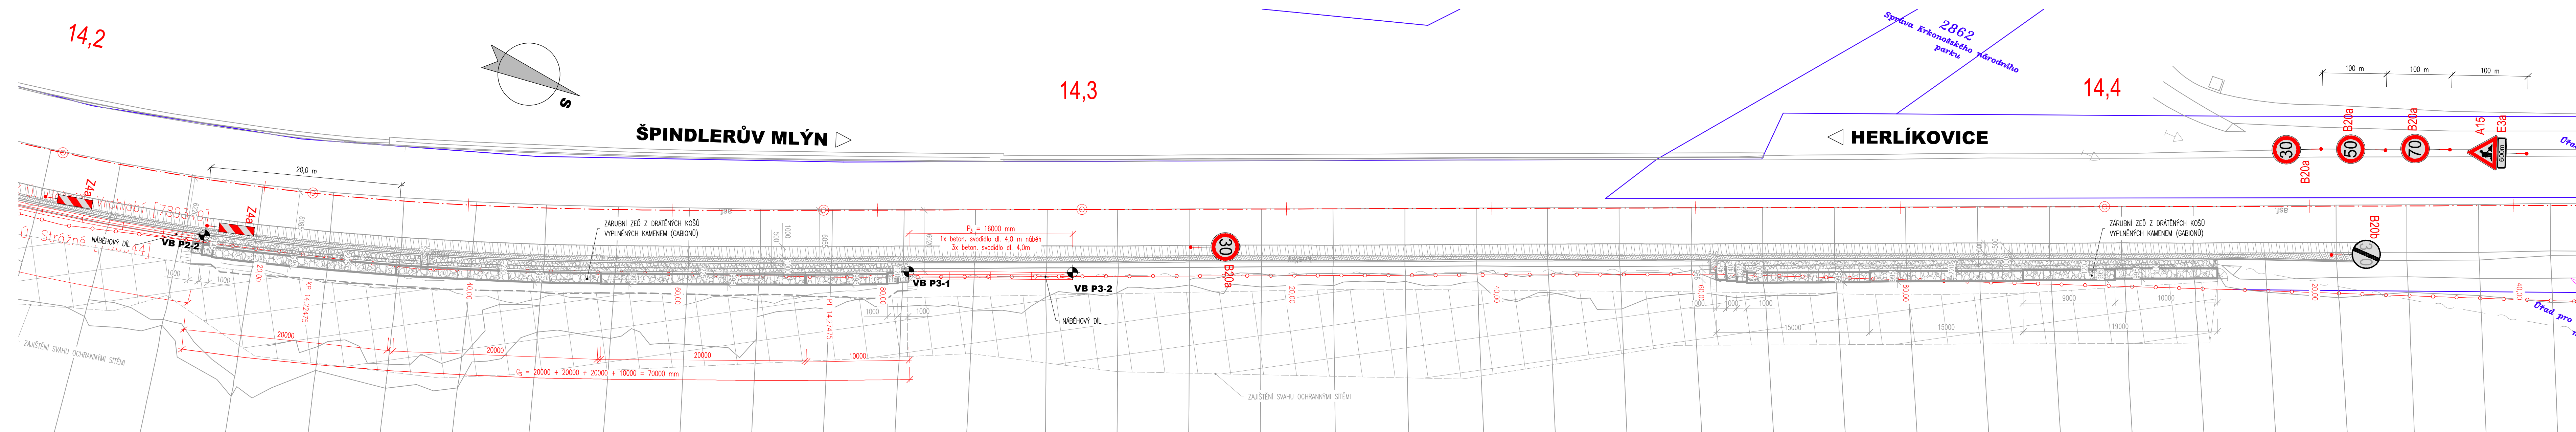


SITUAČNÍ VÝKRES PROVIZORNÍ MÍSTNÍ ÚPRAVY, M 1:250
II/295 HERLÍKOVICE, SKALNÍ SVAH NAD ÚPRAVNOU VODY - PROVIZORNÍ STAV ZÁCHYTNEHO SYSTÉMU

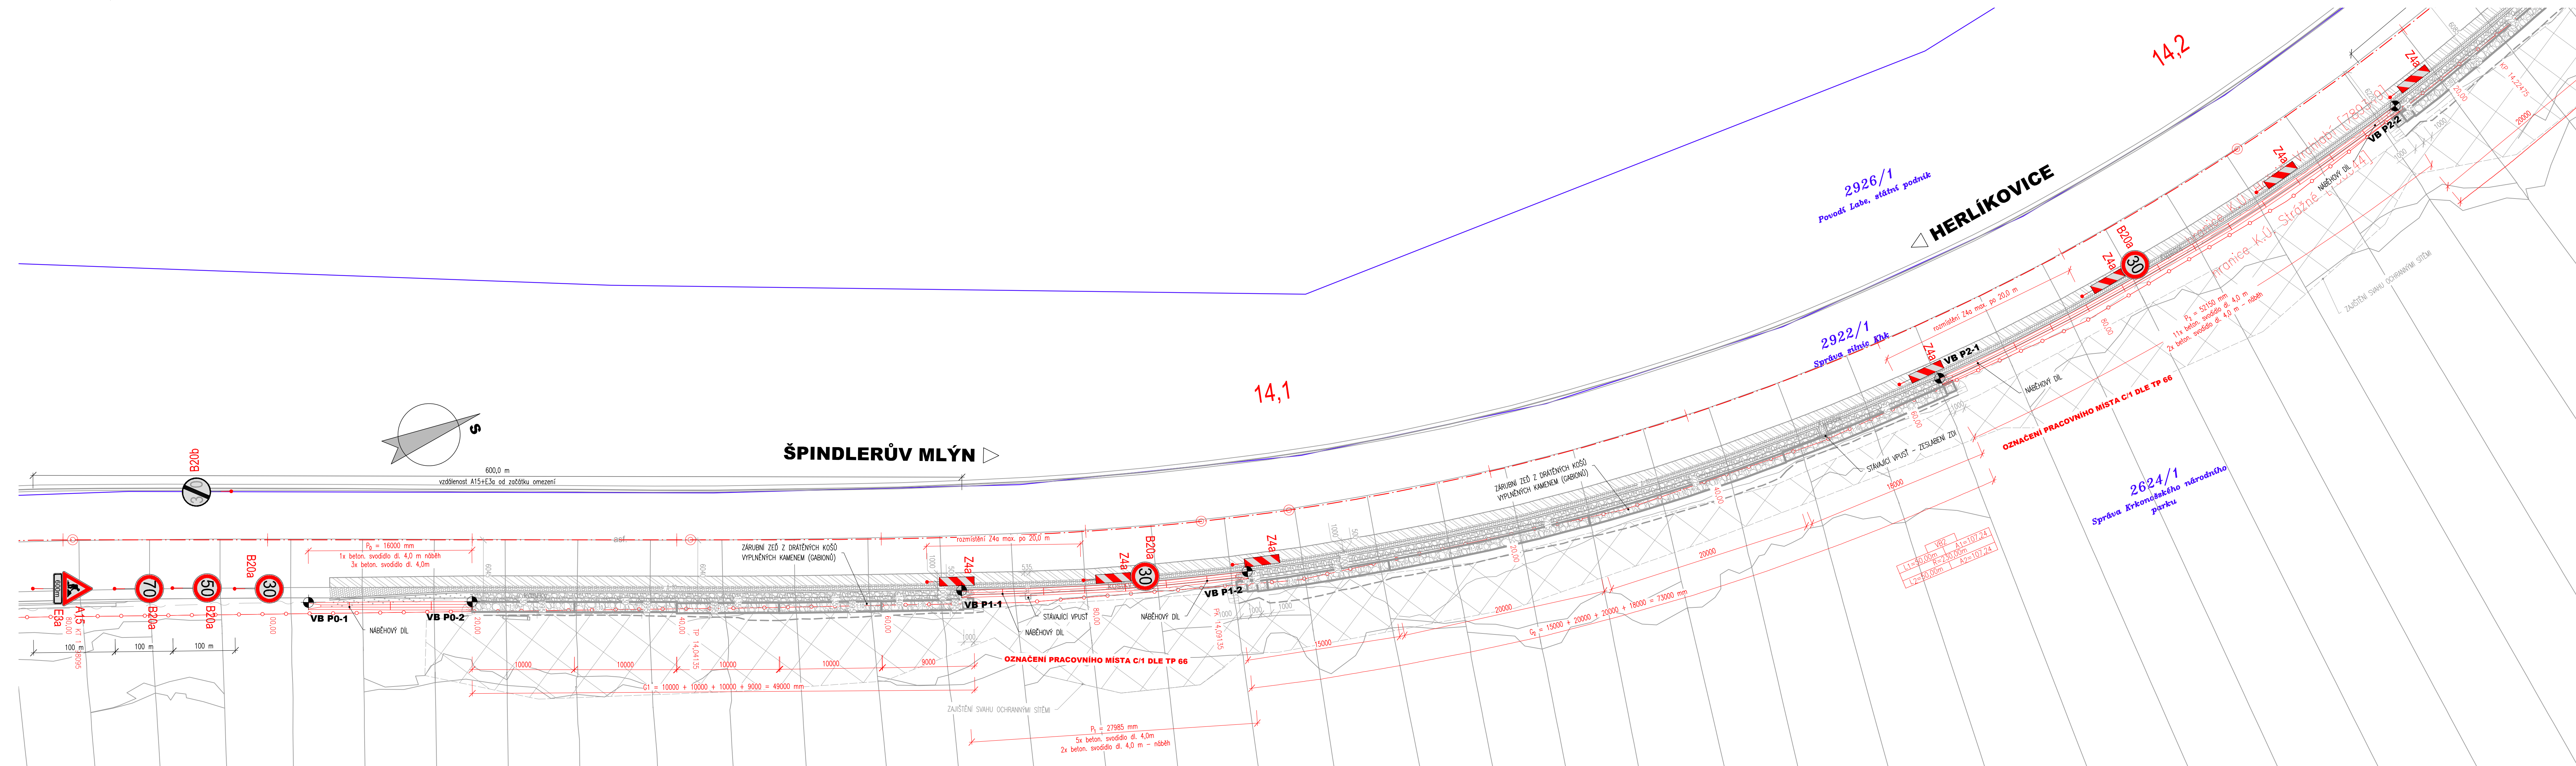

Vytyčovací body



| Ozn. | X | Y |
|---------|-------------|-------------|
| VB P0-1 | -651815,804 | -989999,644 |
| VB P0-2 | -651809,728 | -989984,842 |
| VB P1-1 | -651792,38 | -989940,219 |
| VB P1-2 | -651783,37 | -989913,724 |
| VB P2-1 | -651774,838 | -989843,954 |

| | | |
|---------|-------------|-------------|
| VB P2-2 | -651782,337 | -989792,611 |
| VB P3-1 | -651805,939 | -989727,808 |
| VB P3-2 | -651812,117 | -989713,049 |

UZNÁMKA:
UMÍSTĚNÍ SLOUPKŮ PROVIZORNÍHO ZÁCHYTNÉHO SYSTÉMU:
- NA GABIONOVÉ ZDI - VZDÁLENOST SLOUPKŮ 2,0 m
- NA BETONOVÉM SVODIDLU - UMÍSTĚNÉ DLE MANIPULAČNÍCH ÚCHYTŮ ZHOTAVITELE (VZDÁLENOST SLOUPKŮ MAX. 2,5 m)

CELKOVÁ SITUACE

II/295 HERLÍKOVICE, SKALNÍ SVAH NAD ÚPRAVNOU VODY - PROVIZORNÍ STAV ZÁCHYTNÉHO SYSTÉMU

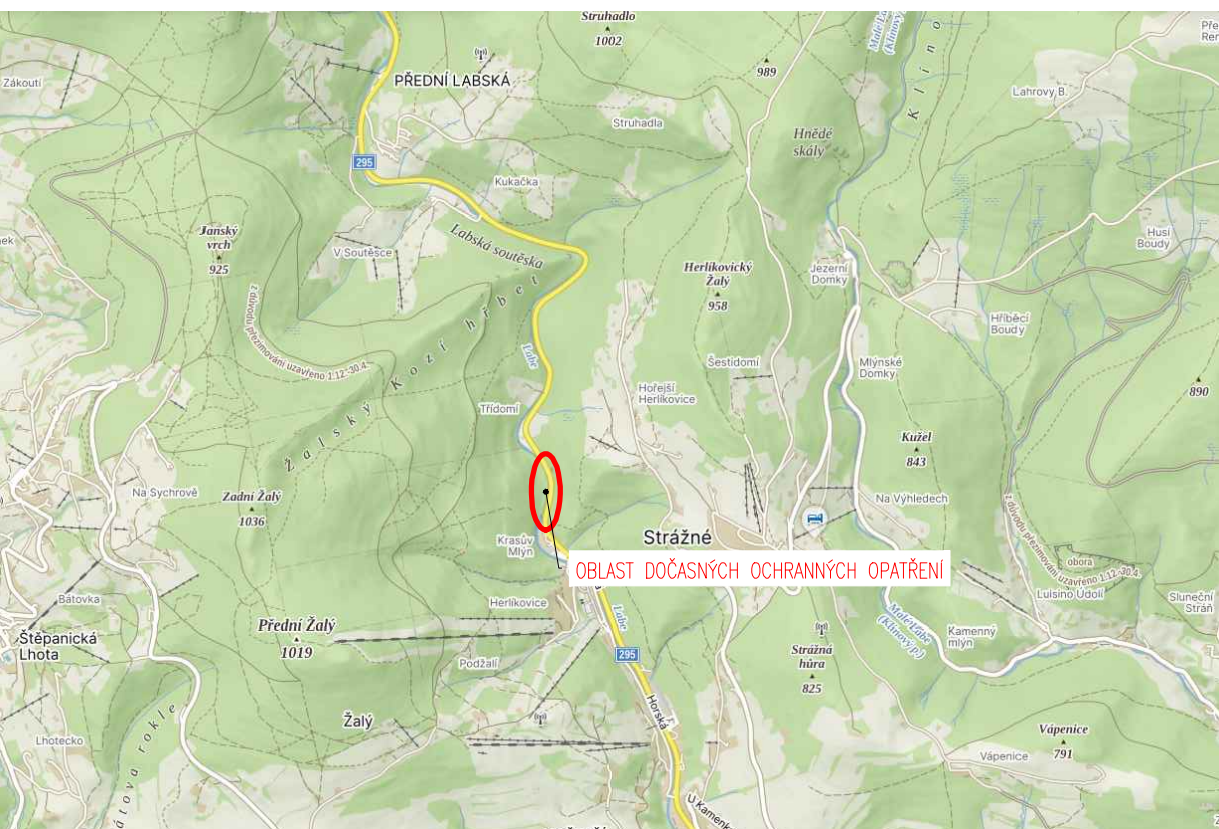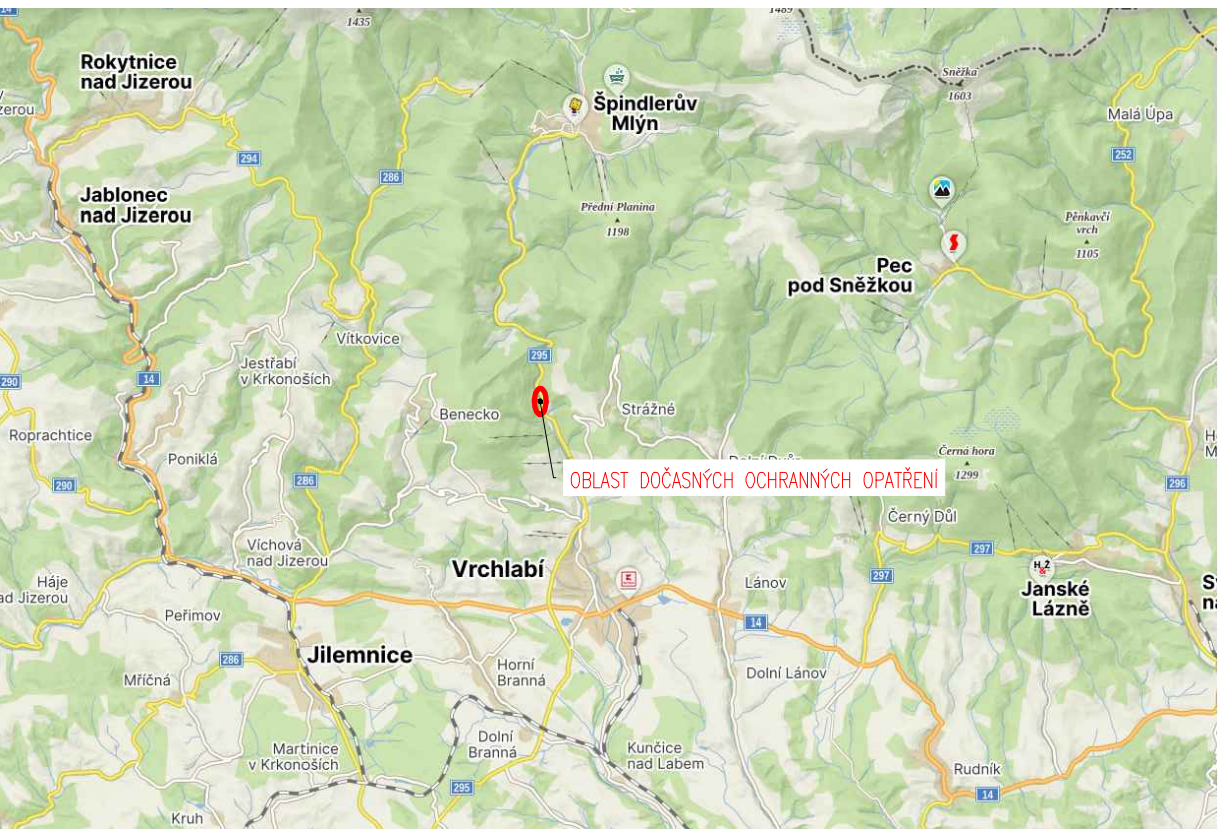

| | | |
|-------|-------|-------|
| 03 | | |
| 02 | | |
| 01 | | |
| ZMĚNA | POPIS | DATUM |



ING. IVAN ŠÍR
PROJEKTOVÁNÍ DOPRAVNÍCH STAVEB CZ s.r.o.
Haškova 1714/3, 500 02 Hradec Králové, tel: +420 603 181 473, sir@sirivan.cz, www.sirivan.cz

investor: Královéhradecký kraj

II/295 Herlíkovice, skalní svah nad úpravnou vody - dočasná ochranná opatření

- | | | |
|------------------------------------|--------------------------------|----|
| kr: kraj: | ● odpovídá projektant stavby: | fu |
| ● Galovčehradecký | Ivan Šir | |
| ● MÚ / OU: | ● odpovídá projektant objektu: | fu |
| ● /rchiál / Strážné | Ivan Šir | |
| ● stupeň utajení: | ● vypočítal: | fu |
| ● stupeň utajení | Ivan Šir | |
| ● datum: | ● kontroloval: | fu |
| 12/2023 | Ivan Šir | |
| ● číslo: | ● změna číslo: | fu |
| 19018 | 00 | |
| ● stupeň PD: | ● měřičko: | fu |
| ● technické opatření místní úpravy | M 1.250 | |

SITUAČNÍ VÝKRES PROVIZORNÍ MÍSTNÍ ÚPRAVY

A.2