


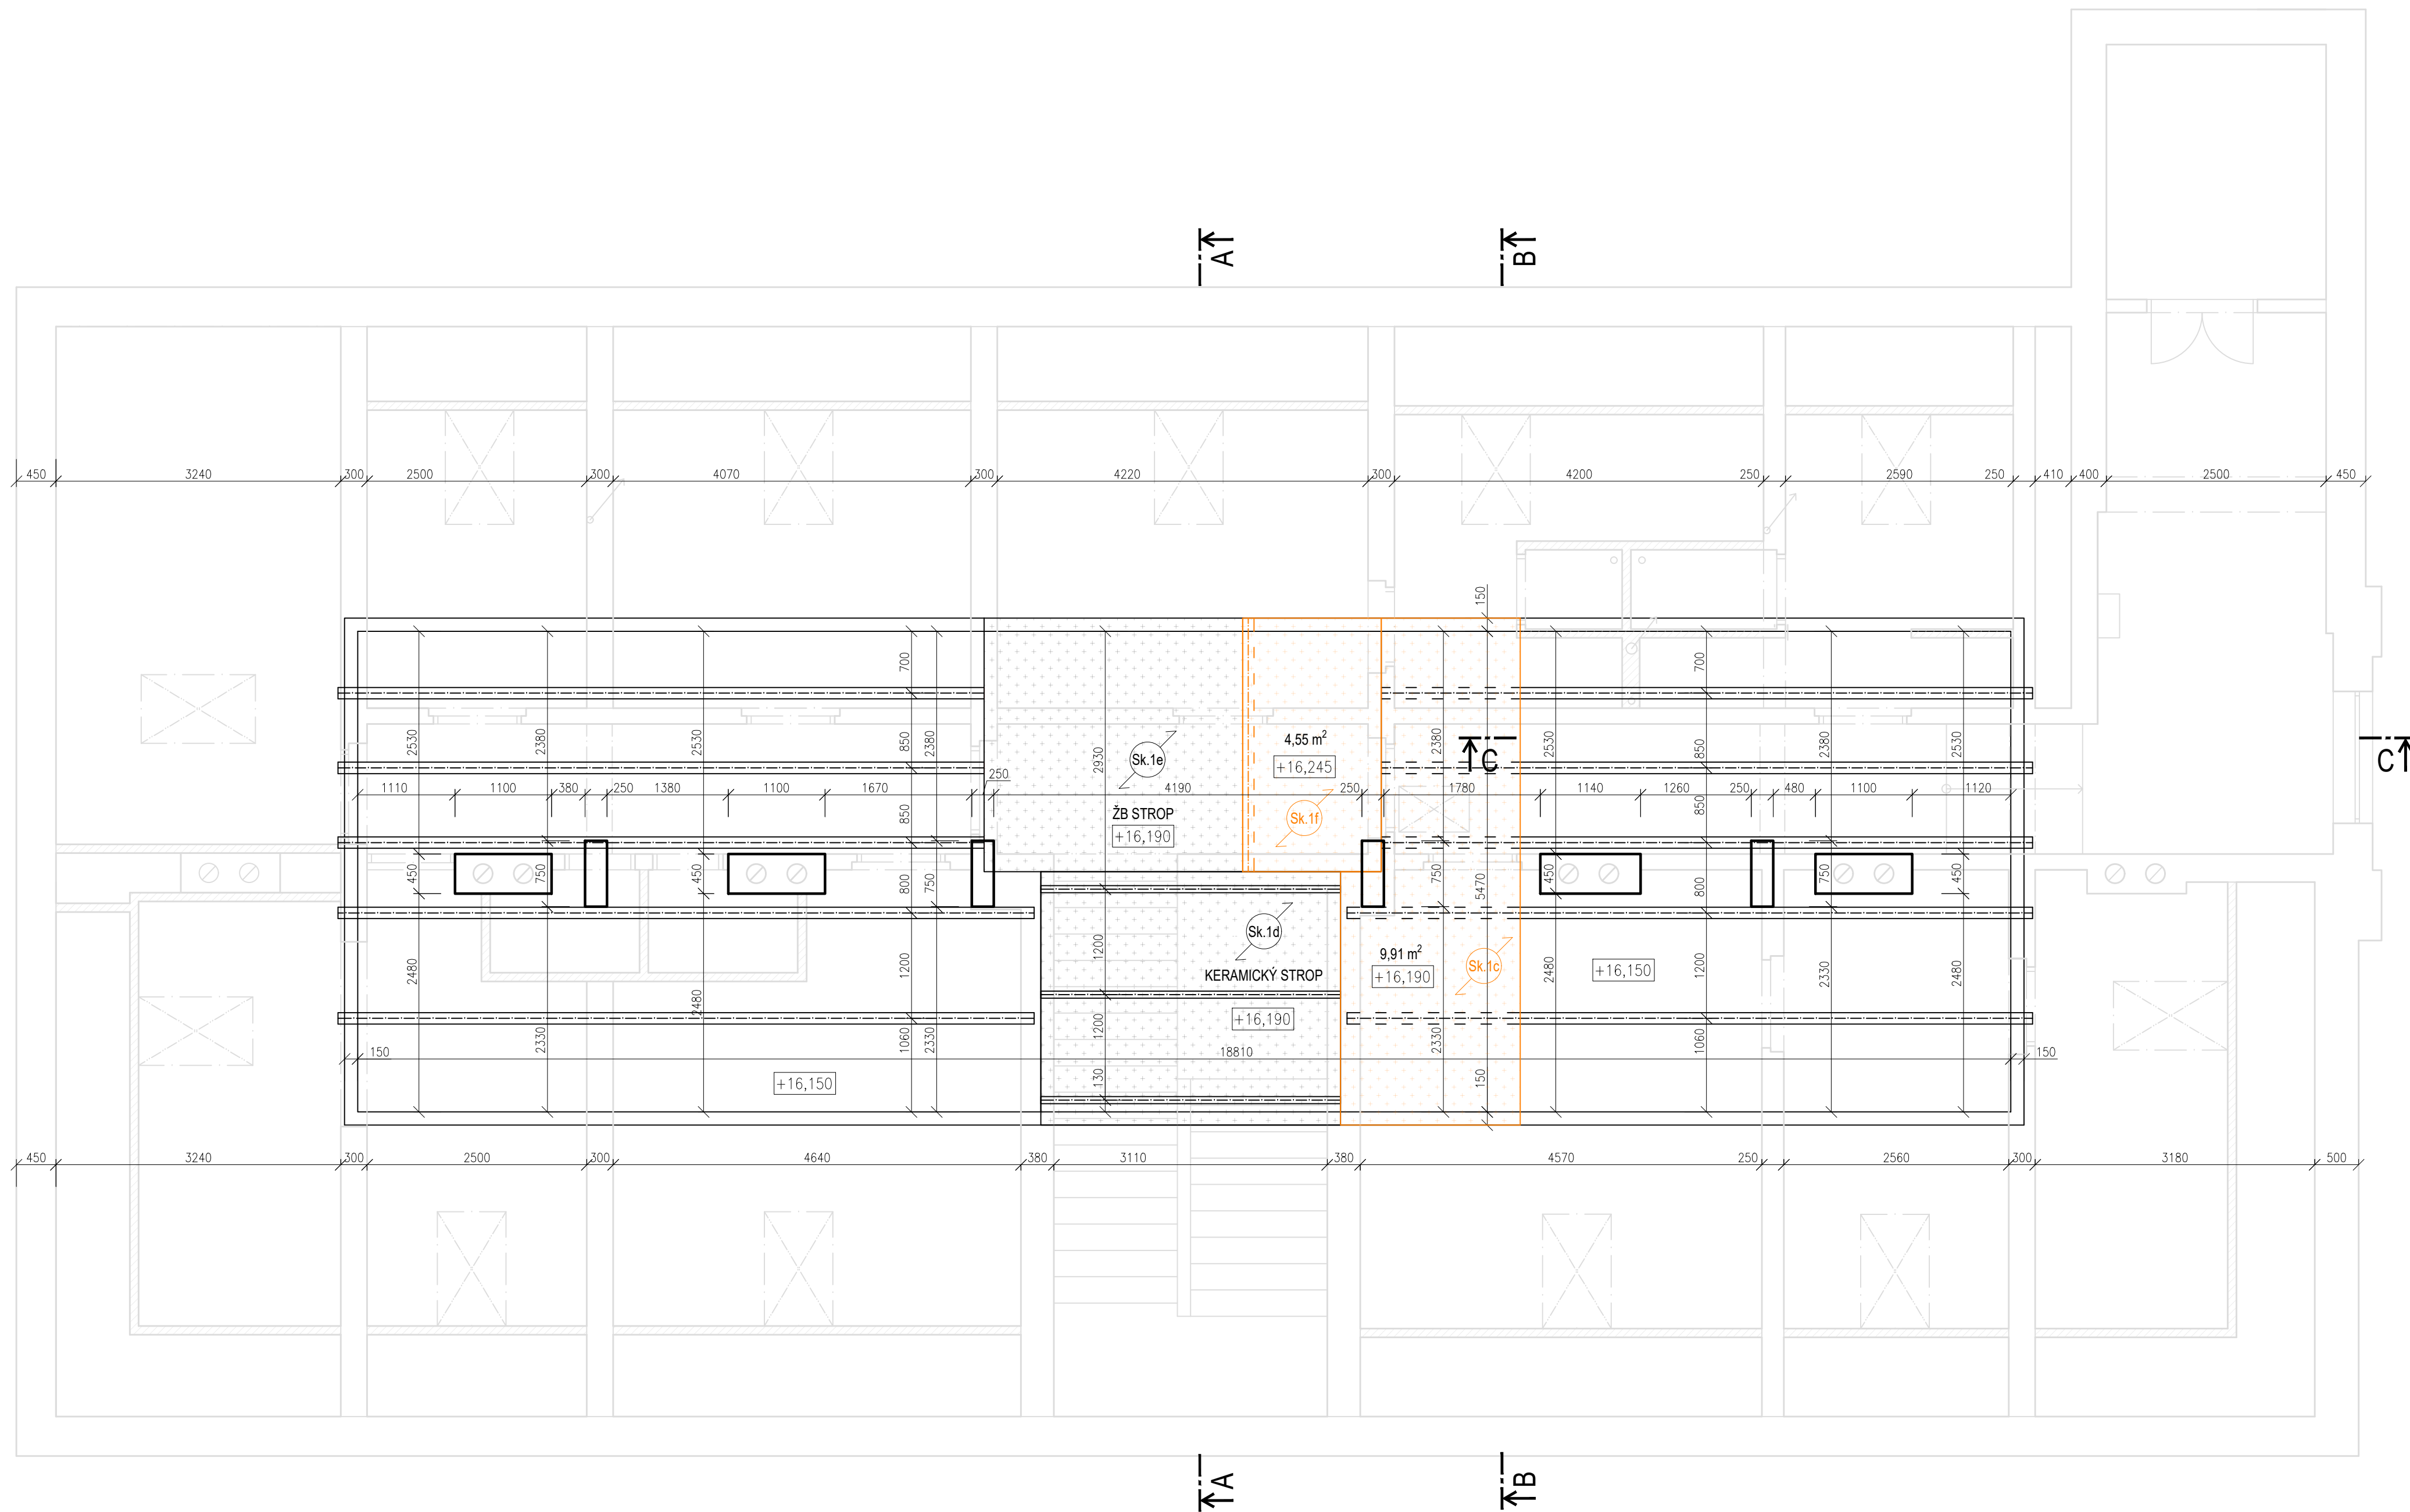


PŮDORYS POCHŮZNÝCH PLOCH NAD PODKROVÍM - BOURACÍ PRÁCE
M1:50



LEGENDA MATERIÁLŮ

-  STÁVAJÍCÍ KONSTRUKCE ZACHOVÁVÁNÉ
 KONSTRUKCE BOURANÉ NEBO DEMONTOVANÉ
 SÁDROKARTONOVÉ PŘÍČKY

POZNÁMKA OBECNÁ

VZHEDEM K CELKOVÉ NEROVNOSTI, NEPRÁVÝCH ÚHLŮ JEDNOTLIVÝCH MÍSTNOSTÍ, ODKLON OD SVISLICE, NĚKTERÝCH NEPŘÍSTUPNÝCH MÍST atp. MŮŽE DOČÁZET K JEDNOTLIVÝM ODCHYLKÁM OPROTÍ ZAMĚŘENÉMU STÁVAJÍCÍMU STAVU. V JEDNOTLIVÝCH MÍSTNOSTECH MŮŽE TATO ODCHYLKA BYT AŽ 5%. PRÍZPUSOBENO DLE NÁVAZNOSTI NA OSTATNÍ KONSTRUKCE.

DĚLKA A VÝŠKA JEDNOTLIVÝCH STUPŇŮ SE LIŠÍ - V PD PRÍZPUSOBENY DLE NÁVAZNOSTI NA OSTATNÍ KONSTRUKCE, VIZ JEDNOTLIVÁ PODLAŽÍ.

ZA PŘÍPADNÉ ZMĚNY OPROTI SCHVÁLENÉ PROJEKTOVÉ DOKUMENTACI, KTERÉ NEBUDOU
POTVRZENY/SCHVÁLENY GENERÁLNÍM PROJEKTANTEM STAVBY, NENESE GENERÁLNÍ PROJEKTANT
ŽÁDNOU ZODPOVĚDNOST

SAMOSTATNĚ JSOU ŘEŠENY DÍLČÍ PROJEKTY PROFESÍ A SPECIALIZACÍ

V PŘÍPADĚ NEJASNOSTÍ MEZI STAVEBNÍ ČÁSTÍ PROJEKTU A PROJEKTU POŽÁRNĚ BEZPEČNOSTNÍHO ŘEŠENÍ JE PBR VŽDY PRIORITY

PŘI REALIZACI JAKÉKOLIV DÍLČÍ ČÁSTI OBJEKTU JE NUTNÉ POUŽÍVAT KOMPLETNÍ DOKUMENTACI VČETNĚ VŠECH PŘÍLOH

LEGENDA SKLADEB

SKLADBA Sk.1c: STROPNÍ KONSTRUKCE PODKROVÍ

- | | |
|--------------------------------------------------|-----------|
| - PODLAŽKA | tl. 25mm |
| - DIFÚZNÍ FÓLIE JUTAFOL D 110 SPECIAL | - |
| - MINERÁLNÍ VATA VLOŽENA MEZI DŘEV TRÁMY 130/110 | tl. 135mm |
| - PAROTĚSNÁ ZÁBRANA JUTAFOL N AL 170 SPECIAL | - |
| - ROŠT TL. 50MM VYPLNĚNÝ ORSILEM TL. 30MM | tl. 50mm |
| - SDK TL. 15MM (DESKY GKf) | tl. 15mm |

SKLADBA Sk.1d: STROPNÍ KONSTRUKCE PODKROVÍ NAD SCHODIŠTĚM

- | | |
|-------------------------------------------|----------|
| - MINERÁLNÍ VATA | tl. 70mm |
| - KERAMICKÉ DESKY HURDIS | tl. 80mm |
| - ROŠT TL. 50MM VYPLNĚNÝ ORSILEM TL. 30MM | tl. 50mm |
| - SDK TL. 15MM (DESKY GKF) | tl. 15mm |










SKLADBA Sk.1e: STROPNÍ KONSTRUKCE PODKROVÍ, NAD MÍSTNOSTÍ 14, 21


- | | |
|-------------------------------------------|-----------|
| - STROPNÍ ŽB DESKA PZD | tl. 150mm |
| - ROŠT TL. 50MM VYPLNĚNÝ ORSILEM TL. 30MM | tl. 50mm |
| - SDK TL. 15MM (DESKY GKF) | tl. 15mm |

SKLADBA Sk.1f: STROPNÍ KONSTRUKCE PODKROVÍ, NAD MÍSTNOSTÍ 14, 21

- PODLÁŽKA tl. 25mm
- DŘEVĚNÉ LATĚ 50/30 tl. 30mm
- STROPNÍ ŽB DESKA PZD tl. 150mm
- ROŠT TL. 50MM VYPLNĚNÝ ORSILEM TL. 30MM tl. 50mm
- SDK TL. 15MM (DESKY GKF) tl. 15mm

LEGENDA BOURACÍCH PRACÍ

-  DEMONTÁŽ STŘEŠNÍ KRYTINY VČETNĚ BEDNĚNÍ, POJISTNÉ IZOLACE A MINERÁLNÍ IZOLACE
-  DEMONTÁŽ ODVĚTRÁVACÍHO KOMÍNKU VČETNĚ POTRUBÍ NAD PODKROVÍM
-  DEMONTÁŽ STŘEŠNÍCH OKEN
-  DEMONTÁŽ ZATEPLENÍ NAD PODHLEDEM
-  DEMONTÁŽ OKAPOVÝCH ŽLABŮ A SVODŮ
-  DEMONTÁŽ STŘEŠNÍHO VÝLEZU
-  DEMONTÁŽ KROKVE
-  DEMONTÁŽ KLEŠTIN
-  DEMONTÁŽ KLEMPÍŘSKÝCH PRVKŮ STŘECHY

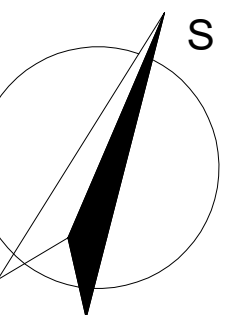

0,000 = ROVINA PODLAHY ZA HLAVNÍM VSTUPEM V 1.NP

název a místo stavby: MARK and partners s.r.o.

Rekonstrukce
střechy na budově LDN Opočno - PD 2

k.ú. Opočno pod Orlickými horami [711951], parc. č. 446

investor:
Královehradecký kraj
Pivovarské náměstí 1245, 500 03 Hradec Králové
Zastoupeno: Mgr. Martin Červíček, hejtmán

část: D.1.1 Architektonicko-stavební řešení

zodpovědný projektant :
Petr Mareček, ČKAIT 1103789

vypracoval :
Martin Vašica, Ondřej Štěpánek, Martin Tran

stupeň dokumentace:
DPS

výkres:
PŮDORYS POCHŮZNÝCH PLOCH NAD PODKROVÍM -
BOURACÍ PRÁCE

měřítka:	datum:	formát:
1:50	ZÁŘÍ 2023	A1

číslo výkresu:
D.1.1-04