


PŮDORYS PODKROVÍ - BOURACÍ PRÁCE
M1:50

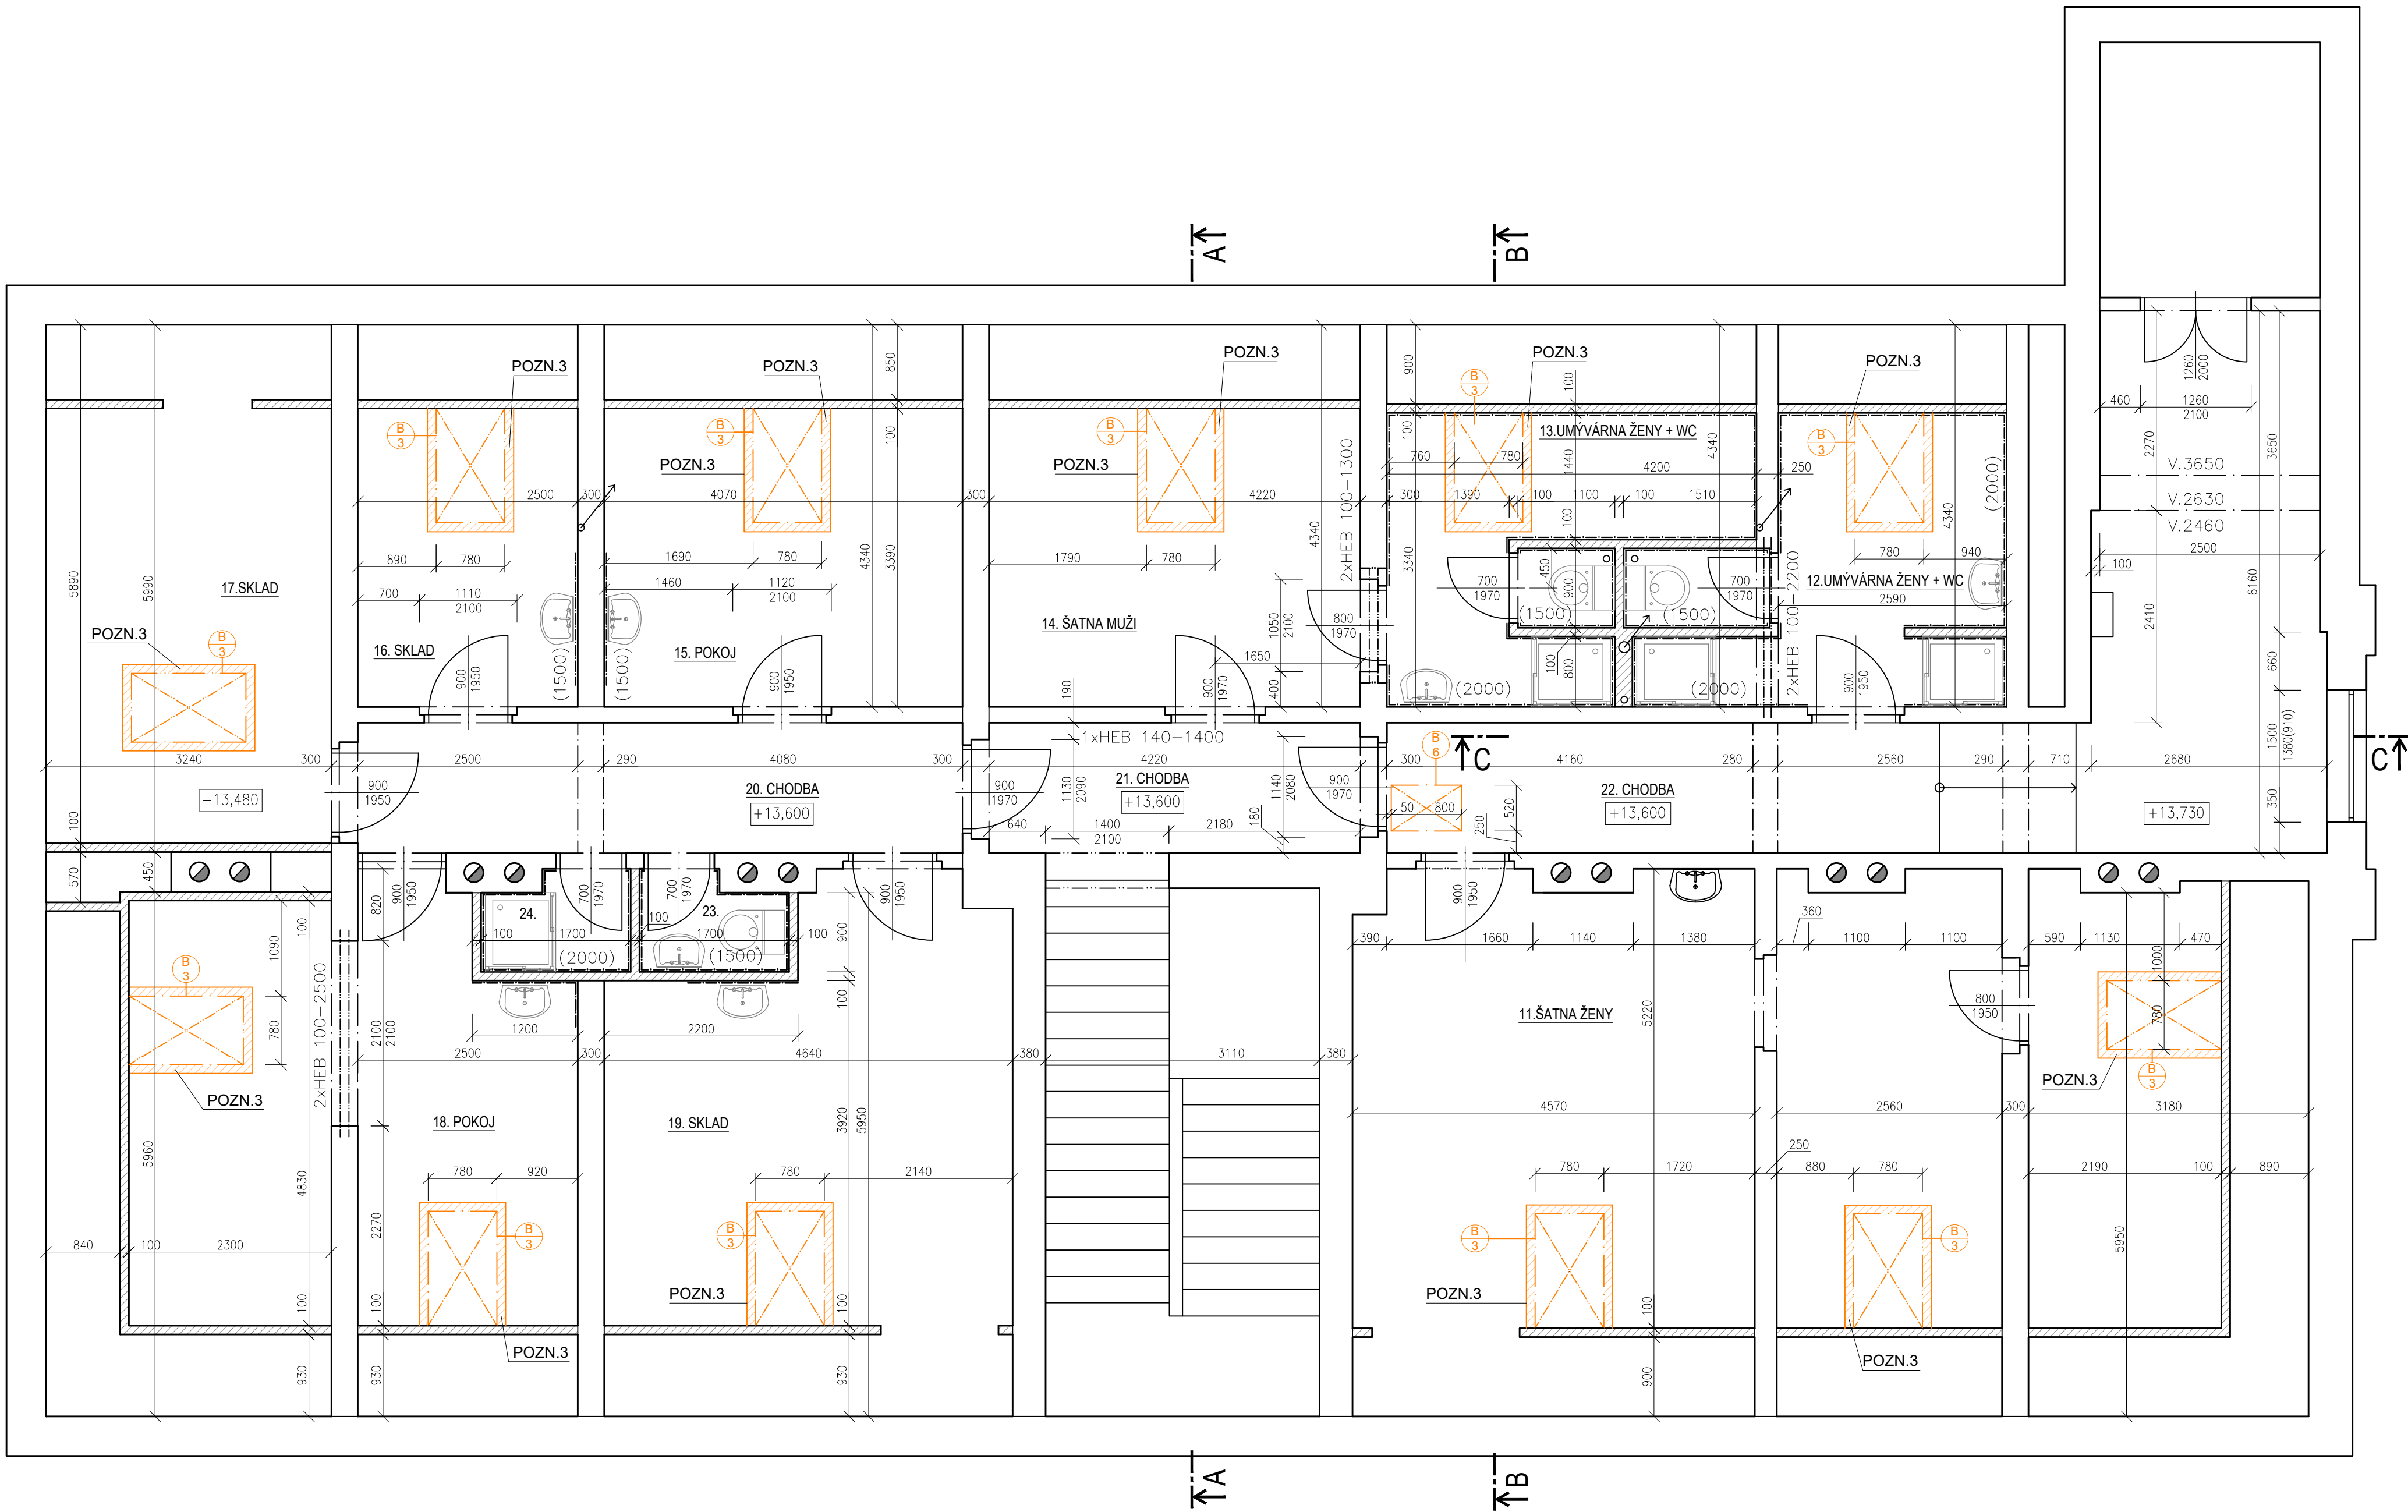

LEGENDA MÍSTNOSTÍ

OZN.	NÁZEV MÍSTNOSTI	PLOCHA M2	PODLAHA	STĚNY	PODHLAD
11	ŠATNA ŽENY	39,20	KER. DLAŽBA + SOKL 100MM	SDK + MALBA	SDK + MALBA
12	UMÝVÁRNA ŽENY + WC	9,90	KER. DLAŽBA + SOKL 100MM	SDK + OBKLAD	SDK + MALBA
13	UMÝVÁRNA MUŽI + WC	7,90	KER. DLAŽBA + SOKL 100MM	SDK + OBKLAD	SDK + MALBA
14	ŠATNA MUŽI	11,60	KER. DLAŽBA + SOKL 100MM	SDK + MALBA	SDK + MALBA
15	POKOJ	11,00	PVC + SOKLOVÁ DŘEV. LÍŠTA	SDK + MALBA	SDK + MALBA
16	SKLAD	6,80	PVC + SOKLOVÁ DŘEV. LÍŠTA	SDK + MALBA	SDK + MALBA
17	SKLAD	20,00	PVC + SOKLOVÁ DŘEV. LÍŠTA	SDK + MALBA	SDK + MALBA
18	POKOJ	18,60	PVC + SOKLOVÁ DŘEV. LÍŠTA	SDK + MALBA	SDK + MALBA
19	SKLAD	20,80	PVC + SOKLOVÁ DŘEV. LÍŠTA	SDK + MALBA	SDK + MALBA
20	CHODBA	10,40	PVC + SOKLOVÁ DŘEV. LÍŠTA	SDK + MALBA	SDK + MALBA
21	CHODBA	6,70	PVC + SOKLOVÁ DŘEV. LÍŠTA	SDK + MALBA	SDK + MALBA
22	CHODBA	27,90	PVC + SOKLOVÁ DŘEV. LÍŠTA	SDK + MALBA	SDK + MALBA
23	WC	1,79	KERAMICKÁ DLAŽBA	SDK + OBKLAD	SDK + MALBA
24	SPRCHA	1,79	KERAMICKÁ DLAŽBA	SDK + OBKLAD	SDK + MALBA

VÝPIS OCEL. NOSNÍKŮ

OZNAČENÍ	DL.V [m]	KG/KS	KS
HEB Č.140	1,40	47,20	1
HEB Č.100	1,30	26,60	2
HEB Č.100	2,20	44,90	2
HEB Č.100	2,50	51,00	2

LEGENDA MATERIÁLŮ

- STÁVAJÍCÍ KONSTRUKCE ZACHOVÁVANÉ
- KONSTRUKCE BOURANÉ NEBO DEMONTOVANÉ
- SÁDKOKARTONOVÉ PŘÍČKY

LEGENDA BOURACÍCH PRACÍ

- DEMONTÁŽ STŘEŠNÍ KRYTINY VČETNÉ BEDNĚNÍ, POJISTNÉ IZOLACE A MINERÁLNÍ IZOLACE
- DEMONTÁŽ ODVĚTRÁVACÍHO KOMINKU VČETNÉ POTRUBÍ NAD PODKROVÍM
- DEMONTÁŽ STŘEŠNÍCH OKEN
- DEMONTÁŽ ZATEPLENÍ NAD PODHLEDEM
- DEMONTÁŽ OKAPOVÝCH ŽLABŮ A SVODŮ
- DEMONTÁŽ STŘEŠNÍHO VÝLEZU
- DEMONTÁŽ KROKVE
- DEMONTÁŽ KLEŠTIN
- DEMONTÁŽ KLEMPÍŘSKÝCH PRVKŮ STŘECHY

POZNÁMKA OBECNÁ

VZHLED K CELKOVÉ NEROVNOSTI, NEPRÁVÝCH ÚHLŮ JEDNOTLIVÝCH MÍSTNOSTÍ, ODKLON OD SVISLICE, NĚKTERÝCH NEPŘÍSTUPNÝCH MÍST atp. MŮŽE DOCHÁZET K JEDNOTLIVÝM ODCHYLKÁM OPROTI ZAMĚŘENÉMU STÁVAJÍCÍMU STAVU. V JEDNOTLIVÝCH MÍSTNOSTECH MŮŽE TATO ODCHYLKA BÝT AŽ 5%. PŘÍZPUSOBEHO DLE NÁVAZNOSTI NA OSTATNÍ KONSTRUKCE. DÉLKA A VÝŠKA JEDNOTLIVÝCH STUPŇŮ SE LIŠÍ - V PD PŘÍZPUSOBEH DLE NÁVAZNOSTI NA OSTATNÍ KONSTRUKCE, VIZ JEDNOTLIVÁ PODLAŽÍ.

ZA PŘÍPADNÉ ZMĚNY OPROTI SCHVÁLENÉ PROJEKTOVÉ DOKUMENTACI, KTERÉ NEBUDOU POTVRZENY/SCHVÁLENY GENERÁLNÍM PROJEKTANTEM STAVBY, NENESE GENERÁLNÍ PROJEKTANT ŽÁDNOU ZODPOVĚDNOST

SAMOSTATNĚ JSOU ŘEŠENY DÍLČÍ PROJEKTY PROFESÍ A SPECIALIZACÍ

V PŘÍPADĚ NEJASNOSTI MEZI STAVEBNÍ ČÁSTÍ PROJEKTU A PROJEKTU POŽÁRNĚ BEZPEČNOSTNÍHO ŘEŠENÍ JE PŘÍPĚ VŽDY PRIORITY


PŘI REALIZACI JAKÉKOLIV DÍLČÍ ČÁSTI OBJEKTU JE NUTNÉ POUŽÍVAT KOMPLETNÍ DOKUMENTACI VČETNÉ VŠECH PŘÍLOH

POZNÁMKA ODKAZOVÁ

POZN.1 - VRCHOLOVÁ VAZNICE ULOŽENA NA KANZOLE Z CPP

POZN.2 - MEZI KROKVEV A DOPLNĚVANOU KLEŠTINOU LOŽEN DŘEVĚNÝ DISTANČNÍ SPÁLIK PRO ZAMEZENÍ KOLIZE KLEŠTINY S JINÝM PRVKEM KROVU

POZN.3 - DEMONTÁŽ STÁVAJÍCÍHO SDK OSTĚNÍ

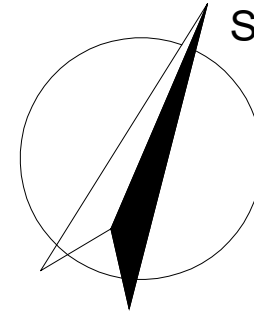

0,000 = ROVINA PODLAHY ZA HLAVNÍM VSTUPEM V 1.NP

název a místo stavby: MARK and partners s.r.o.

Rekonstrukce
střešky na budově LDN Opočno - PD 2

k.ú. Opočno pod Orlickými horami [711951], parc. č. 446

investor:

Královohradecký kraj
Pivovarské náměstí 1245, 500 03 Hradec Králové
Zastoupeno: Mgr. Martin Červíček, hejtmán

část:
D.1.1 Architektonicko-stavební řešení

zodpovědný projektant :
Petr Mareček, ČKAIT 1103789

vypracoval :
Martin Vašica, Ondřej Štěpánek, Martin Tran

stupeň dokumentace:
DPS

výkres:
PŮDORYS PODKROVÍ - BOURACÍ PRÁCE

měřítko: datum: formát:
1:50 ZÁŘÍ 2023 A1

číslo výkresu:
D.1.1-01