


KATASTRÁLNÍ SITUAČNÍ VÝKRES  
M 1:1000

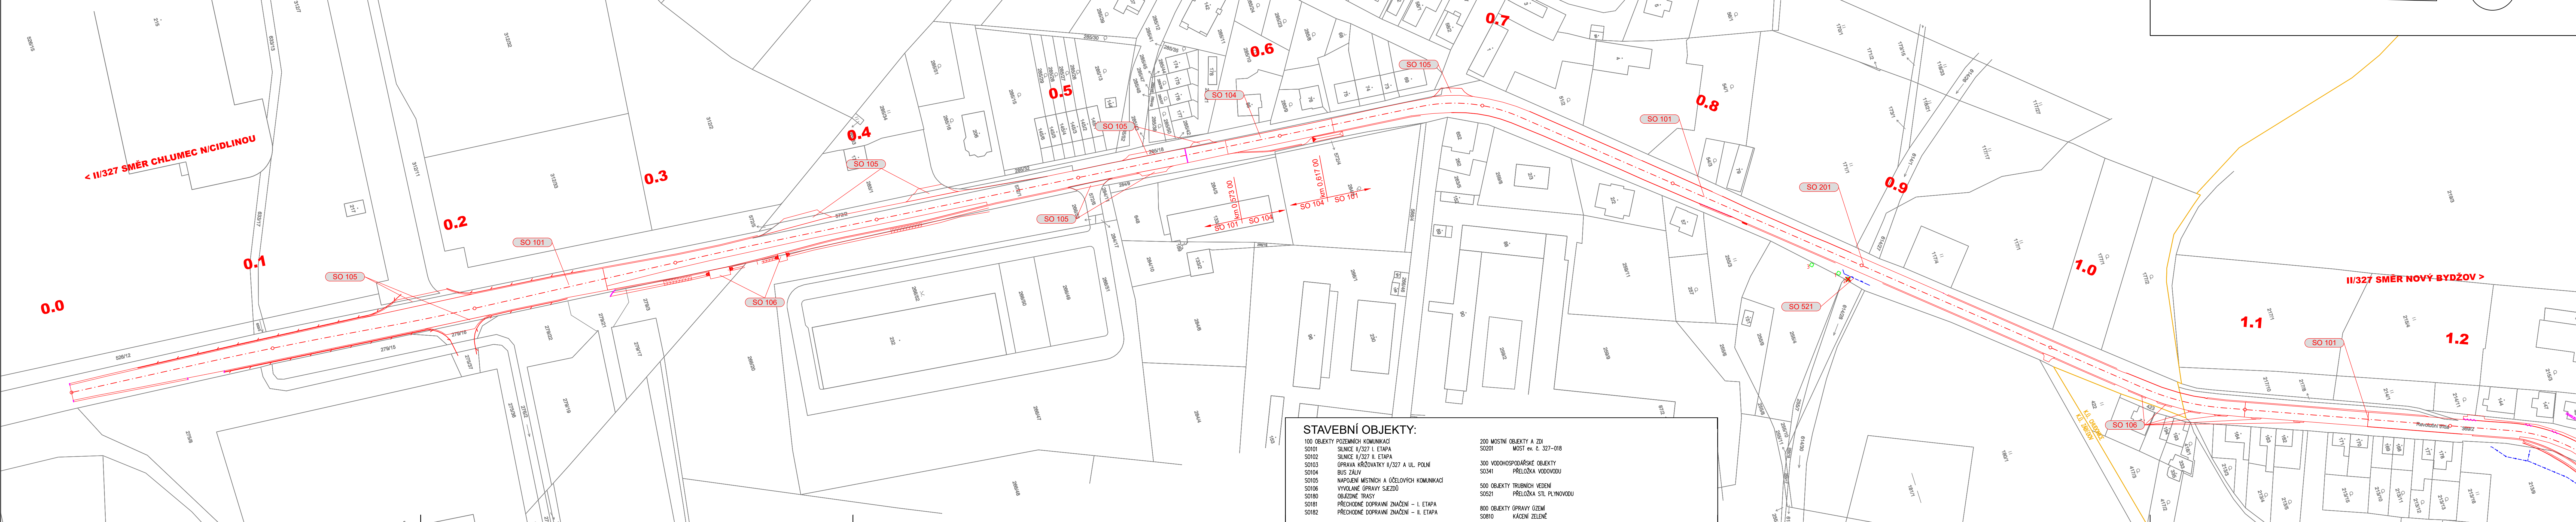

STAVEBNÍ OBJEKTY:	
100 OBJEKTY POZEMNÍCH KOMUNIKACÍ	200 MOSTNÍ OBJEKTY A ŽDÍ
SO101 SILNICE II/327 I. ETAPA	SO201 MOST ev. č. 327-018
SO102 SILNICE II/327 II. ETAPA	
SO103 OPRAVA KŘÍŽOVATKY II/327 A UL. POJNÍ	300 VODOHOSPODÁŘSKÉ OBJEKTY
SO104 BUS ZÁVU	SO341 PŘELOŽKA VODOVODU
SO105 NÁPOJENÍ MÍSTNÍCH A OČELOVÝCH KOMUNIKACÍ	
SO106 VYVOLANÉ OPRAVY SJEZDŮ	500 OBJEKTY TRUBNÍCH VEDENÍ
SO180 OBÍŽNÉ TRASY	SO521 PŘELOŽKA STL PLYNOVODU
SO181 PŘECHODNÉ DOPRAVNÍ ZNAČENÍ - I. ETAPA	800 OBJEKTY OPRAVY ŮZEMÍ
SO182 PŘECHODNÉ DOPRAVNÍ ZNAČENÍ - II. ETAPA	SO810 KÁČENÍ ZELENÉ

C.2.1 C.2.2

LEGENDA KATASTR

- HRANICE KAT. ŮZEMÍ
- HRANICE POZEMKU
- ČÍSLO POZEMKU
- HRANICE ZÁBORU
- HRANICE DOČASNÉHO ZÁBORU

REVIZE: PŘEDMĚT ZMĚNY: VYPRACOVAL: DATUM:

1	
2	
3	

SOUŘADNICOVÝ SYSTÉM: S-JTSK  
VÝŠKOVÝ SYSTÉM: Bpiv

OBJEDNATEL:

KRAJ

Královéhradecký kraj  
Pivovarské náměstí 1245  
500 03 Hradec Králové

NÁZEV AKCE:

II/327 ZÁBĚDOV - NOVÝ BYDŽOV

ČÁST / STAVEBNÍ OBJEKT:

SITUAČNÍ VÝKRESY

PŘÍLOHA:

KATASTRÁLNÍ SITUAČNÍ VÝKRES

ZHOTOVITEL:

M - PROJEKCE

M - PROJEKCE s.r.o.  
Resolova 956  
500 02 Hradec Králové  
www.m-projekce.cz

ZODP. PROJEKTANT:	Ing. M. STEJSKAL	PARÉ:			
VYPRACOVAL:	R. MĚSTECKÝ				
KONTROLA:	Ing. J. HAJN				
MĚŘÍTKO:	Č. ZAKÁZKY:	STUPEŇ:	DATUM:	ČÁST:	PŘÍLOHA:
1:1000	19-046-03	PDP5	11/2022	C	2.1