



CHARAKTERISTICKÉ PŘÍČNÉ ŘEZY – ČÁST 3
M 1:100

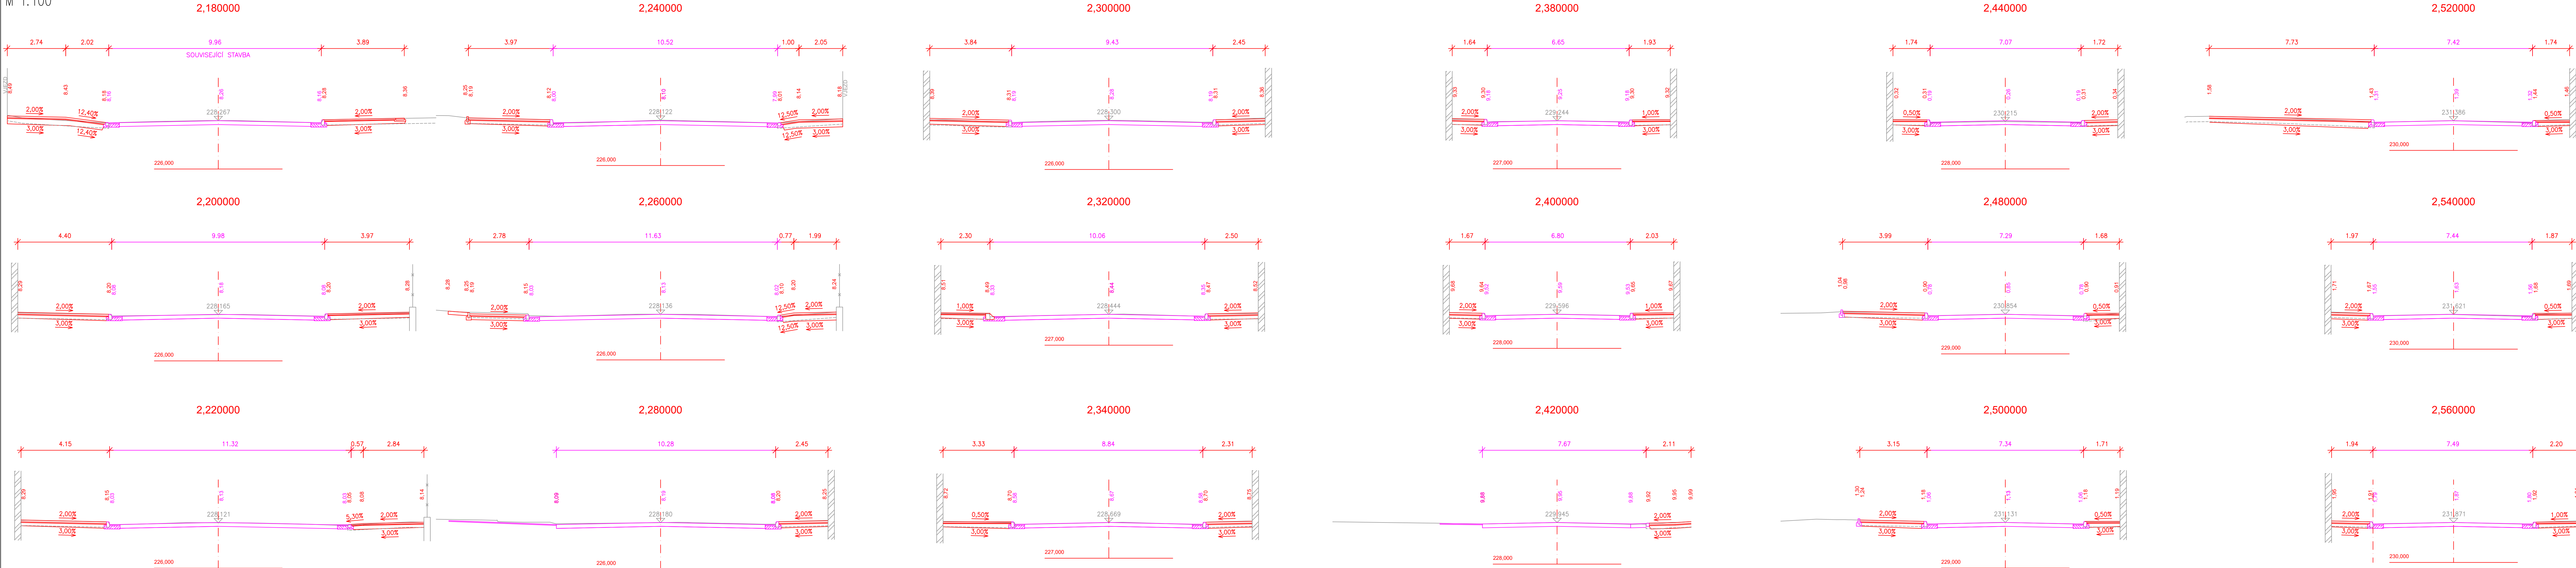

REVIZE:	PŘEDMĚT ZMĚNY:	VYPRACOVAL:	DATUM:
1			
2			
3			

VÝŠKOVÝ SYSTÉM: B.p.v

 M - PROJEKCE s.r.o. Resslova 956 500 02 Hradec Králové www.m-projekce.cz	NÁZEV AKCE: CHODNÍKY A SJEZDY PODÉL UL. REVOLUČNÍ TŘÍDA V NOVÉM BYDŽOVĚ		
	ČÁST / STAVEBNÍ OBJEKT: SO 101 - CHODNÍKY		
	PŘÍLOHA: CHARAKTERISTICKÉ PŘÍČNÉ ŘEZY - část 3		
	ZODP. PROJEKTANT:	Ing. M. STEJSKAL	PARÉ:
M - PROJEKCE s.r.o. Resslova 956 500 02 Hradec Králové www.m-projekce.cz	VYPRACOVAL:	K. LIBŘICKÁ, DIŠ.	
	KONTROLA:	Ing. M. STEJSKAL	
	MĚŘÍTKO:	Č. ZAKÁZKY:	STUPEŇ:
1:100	21-039-03	DSP+PDPS	10/2021
		ČÁST:	PŘÍLOHA:
		D	1.1.1.3.3