


KATASTRÁLNÍ SITUACE – 1.ČÁST

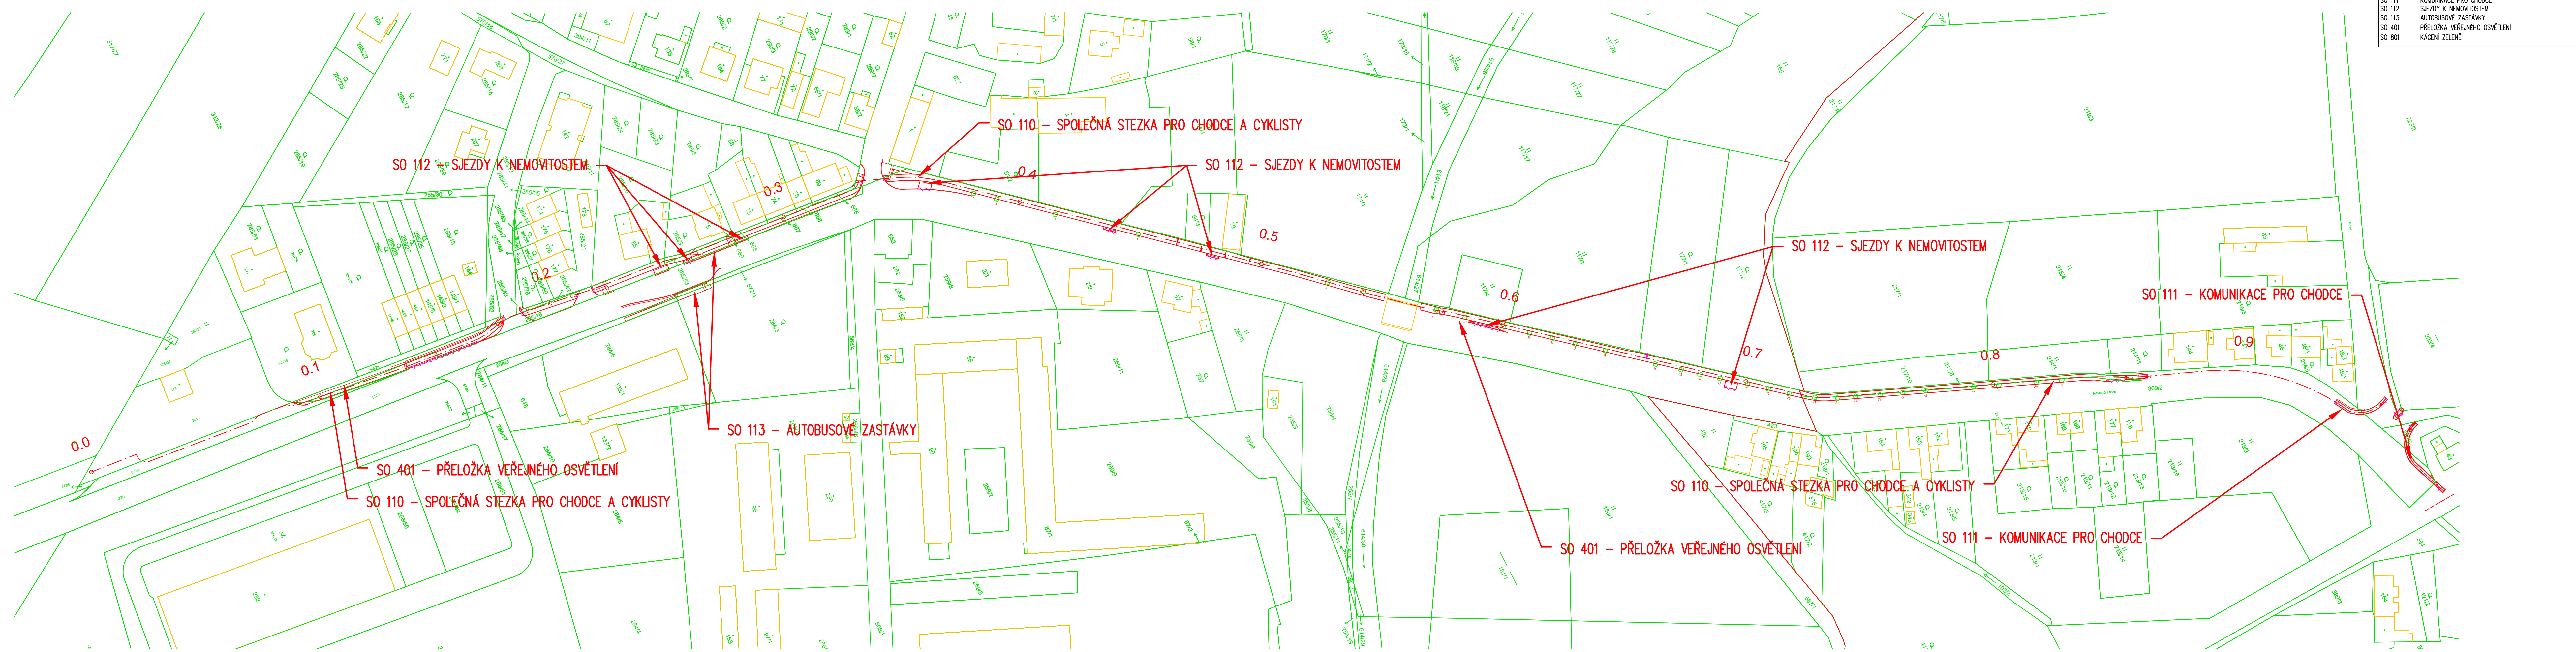

STAVEBNÍ OBJEKTY:

- SO 110 SPOLEČNÁ STEZKA PRO CHODCE A CYKLISTY
- SO 111 KOMUNIKACE PRO CHODCE
- SO 112 SJEZDY K NEMOVITOSTEM
- SO 113 AUTOBUSOVÉ ZASTÁVKY
- SO 401 PŘELOŽKA VEŘEJNÉHO OSVĚTLENÍ
- SO 801 KACENÍ ZELENÉ

LEGENDA POVRCHŮ

- SPOLEČNÁ STEZKA asfaltový povrch
- CHODNÍK betonová dlažba
- ZELEŇ
- ZPEVNĚNÉ SJEZDY betonová dlažba
- HMATOVÉ ÚPRAVY betonová dlažba
- ZÁMKOVÁ DLAŽBA

LEGENDA ČAR


- NÁVRH
- OSA KOMUNIKACE
- STAVAJÍCÍ STAV
- KOORDINOVANÁ STAVBA
- OBŘUBA
- SNÍŽENÁ OBŘUBA
- ULIČNÍ VPUST
- VEŘEJNÉ OSVĚTLENÍ

LEGENDA KATASTR

- HRANICE KAT. OZEMÍ
- HRANICE POZEMKU
- ČÍSLO POZEMKU

LEGENDA DOPRAVNÍHO ZNAČENÍ

- NOVÉ SVISLÉ DZ
- VODOROVNÉ DOPRAVNÍ ZNAČENÍ

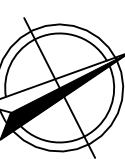

REVIZE:	PŘEDMĚT ZMĚNY:	VYPRACOVAL:	DATUM:
1	ÚPRAVA DĚLKY CYKLOSTEZKY V ZÚ	R. MĚSTECKÝ	03/2023
2	ÚPRAVA ROZSAHU STAVBY V 0,862 KM DO 0,940 KM	R. MĚSTECKÝ	10/2023
3			

SOURADNICOVÝ SYSTÉM: S-JTSK
VÝŠKOVÝ SYSTÉM: Bpv

 Město Nový Bydžov Masarykovo náměstí 1 504 01 Nový Bydžov	OBJEDNATEL:		NÁZEV AKCE:	
			CYKLOSTEZKA NOVÝ BYDŽOV - PZ ZÁBĚDOV	
			ČÁST / STAVEBNÍ OBJEKT:	
			SITUAČNÍ VÝKRESY	
 M - PROJEKCE s.r.o. Resslova 956 500 02 Hradec Králové www.m-projekce.cz	PŘÍLOHA:		KATASTRÁLNÍ SITUACE - 1. ČÁST	
	ZODP. PROJEKTANT:	Ing. M. STEJSKAL	PARÉ:	
	VYPRACOVAL:	R. MĚSTECKÝ		
	KONTROLA:	Ing. P. HÁJEK		
	MĚŘÍTKO:	Č. ZAKÁZKY:	STUPEŇ:	DATUM:
	1:1000	20-018-03	DUSP+PDPS	11/2020
	ČÁST:		PŘÍLOHA:	
	C.2		1	