


KOORDINAČNÍ SITUACE – 1.ČÁST

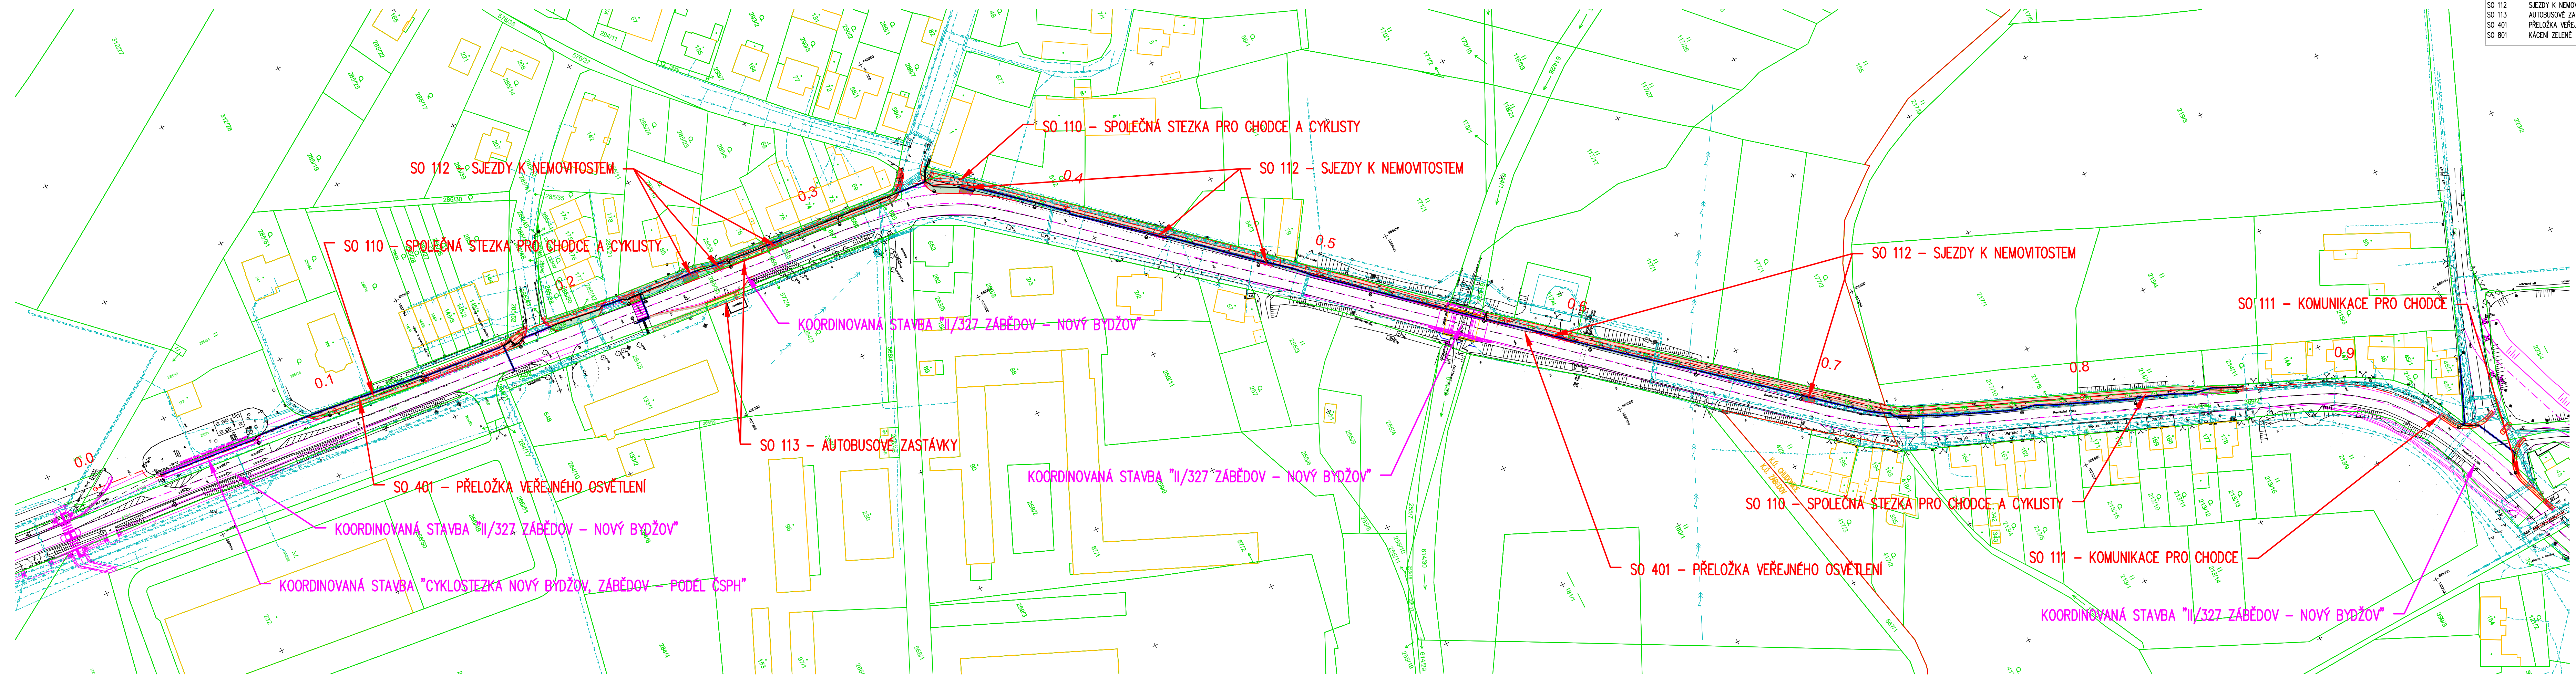

STAVEBNÍ OBJEKTY:

- SO 110 Společná stezka pro chodce a cyklisty
- SO 111 Komunikace pro chodce
- SO 112 Sjezdy k nemovitostem
- SO 113 Autobusové zastávky
- SO 401 Přeložka veřejného osvětlení
- SO 801 Kácení zeleně

LEGENDA POVRCHŮ

- Společná stezka asfaltový povrch
- Chodník betonová dlažba
- Zeleň
- Zpevněné sjezdy betonová dlažba
- Hmatové opravy betonová dlažba
- Zamková dlažba

LEGENDA ČAR


- Návrh
- OSA komunikace
- Stávající stav
- Koordinovaná stavba
- Ohruba
- Snížená ohruba
- Úložní vpuštění
- Veřejné osvětlení

LEGENDA KATASTR

- Hranice kat. území
- Hranice pozemku
- Číslo pozemku

LEGENDA INŽENÝRSKÝCH SÍTÍ

- EL. vedení NN nadzemní
- EL. vedení NN podzemní
- EL. vedení VN nadzemní
- EL. vedení VN podzemní
- Splásková kanalizace
- Plýnové potrubí středotlaké
- Vodovodní potrubí
- Sdělovací vedení ověřené
- Sdělovací vedení neověřené
- Tratové kabely

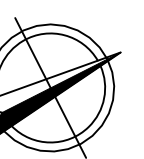

REVIZE:	PŘEDMĚT ZMĚNY:	VYPRACOVAL:	DATUM:
1	ÚPRAVA DÉLKY CYKLOSTEZKY V ZÚ	R. MĚSTECKÝ	03/2023
2	ÚPRAVA ROZSAHU STAVBY V 0,862 KM DO 0,940 KM	R. MĚSTECKÝ	10/2023
3			

SOUŘADNICOVÝ SYSTÉM: S-JTSK  
 VÝŠKOVÝ SYSTÉM: Bpv

<div>  <p>Město Nový Bydžov Masarykovo náměstí 1 504 01 Nový Bydžov</p> </div> <div>  <p>M - PROJEKCE s.r.o. Reslova 956 500 02 Hradec Králové www.m-projekce.cz</p> </div>	NÁZEV AKCE:	CYKLOSTEZKA NOVÝ BYDŽOV - PZ ZÁBĚDOV		
	ČÁST / STAVEBNÍ OBJEKT:	SITUAČNÍ VÝKRESY		
	PŘÍLOHA:	KOORDINAČNÍ SITUACE - 1. ČÁST		
	ZODP. PROJEKTANT:	Ing. M. STEJSKAL		PARÉ:
	VYPRACOVAL:	R. MĚSTECKÝ		
	KONTROLA:	Ing. P. HÁJEK		
	MĚŘÍTKO:	Č. ZAKÁZKY:	STUPEŇ:	DATUM:
1:1000	20-018-03	DUSP+PDPS	11/2020	C.3
				1