


SITUACE

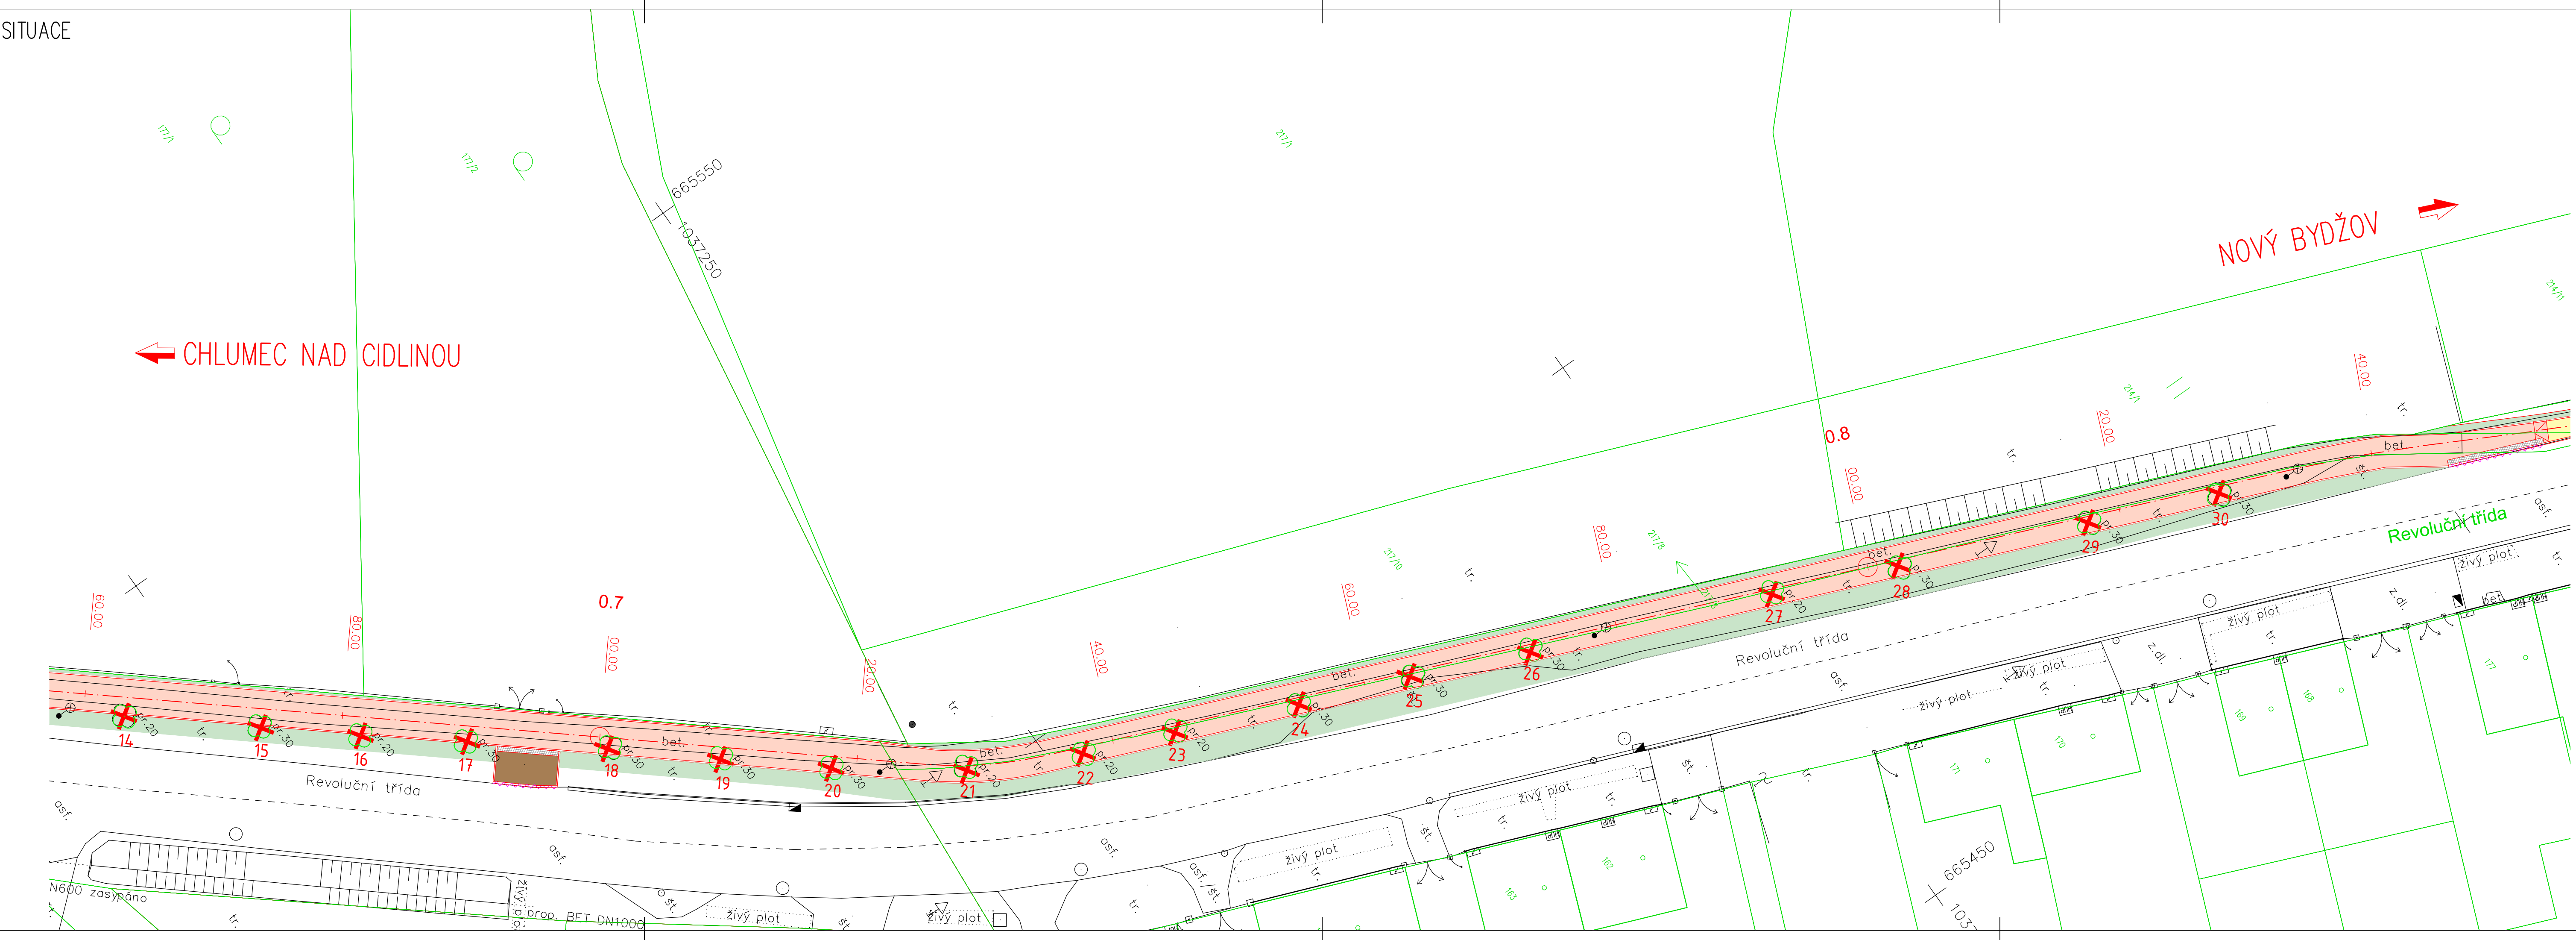

LEGENDA POVRCHŮ

- SPOLEČNÁ STEZKA
asfaltový povrch
- CHODNÍK
betonová dlažba
- ZELEŇ
- ZPEVNĚNÉ SJEZDY
betonová dlažba

LEGENDA ČAR

- NÁVRH
- OSA KOMUNIKACE
- STÁVAJÍCÍ STAV
- KOORDINOVANÁ STAVBA
- OBHRUBA
- SNÍŽENÁ OBHRUBA

LEGENDA KATASTR

- HRANICE KAT. ÚZEMÍ
- HRANICE POZEMKU
- ČÍSLO POZEMKU

KÁCENÍ

REVIZE:	PŘEDMĚT ZMĚNY:	VYPRACOVAL:	DATUM:
1			
2			
3			

SOUŘADNICOVÝ SYSTÉM: S-JTSK
VÝSKOVÝ SYSTÉM: Bpv

OBJEDNATEL:	NÁZEV AKCE:				
 Město Nový Bydžov Masarykovo náměstí 1 504 01 Nový Bydžov	CYKLOSTEZKA NOVÝ BYDŽOV - PZ ZÁBĚDOV				
ČÁST / STAVEBNÍ OBJEKT:	SO 801 - KÁCENÍ ZELENĚ				
PŘÍLOHA:	SITUACE				
ZHOTOVITEL:	ZODP. PROJEKTANT:	Ing. M. STEJSKAL	PARÉ:		
 M - PROJEKCE s.r.o. Resslova 956 500 02 Hradec Králové www.m-projekce.cz	VYPRACOVAL:	R. MĚSTECKÝ			
	KONTROLA:	Ing. P. HÁJEK			
MĚŘÍTKO:	Č. ZAKÁZKY:	STUPEŇ:	DATUM:	ČÁST:	PŘÍLOHA:
1:250	20-018-03	DUSP+PDPS	11/2020	D.1.6	2.2