


č.p. 68/18 - 1. PP

č.p. 77/16 - 1. PP

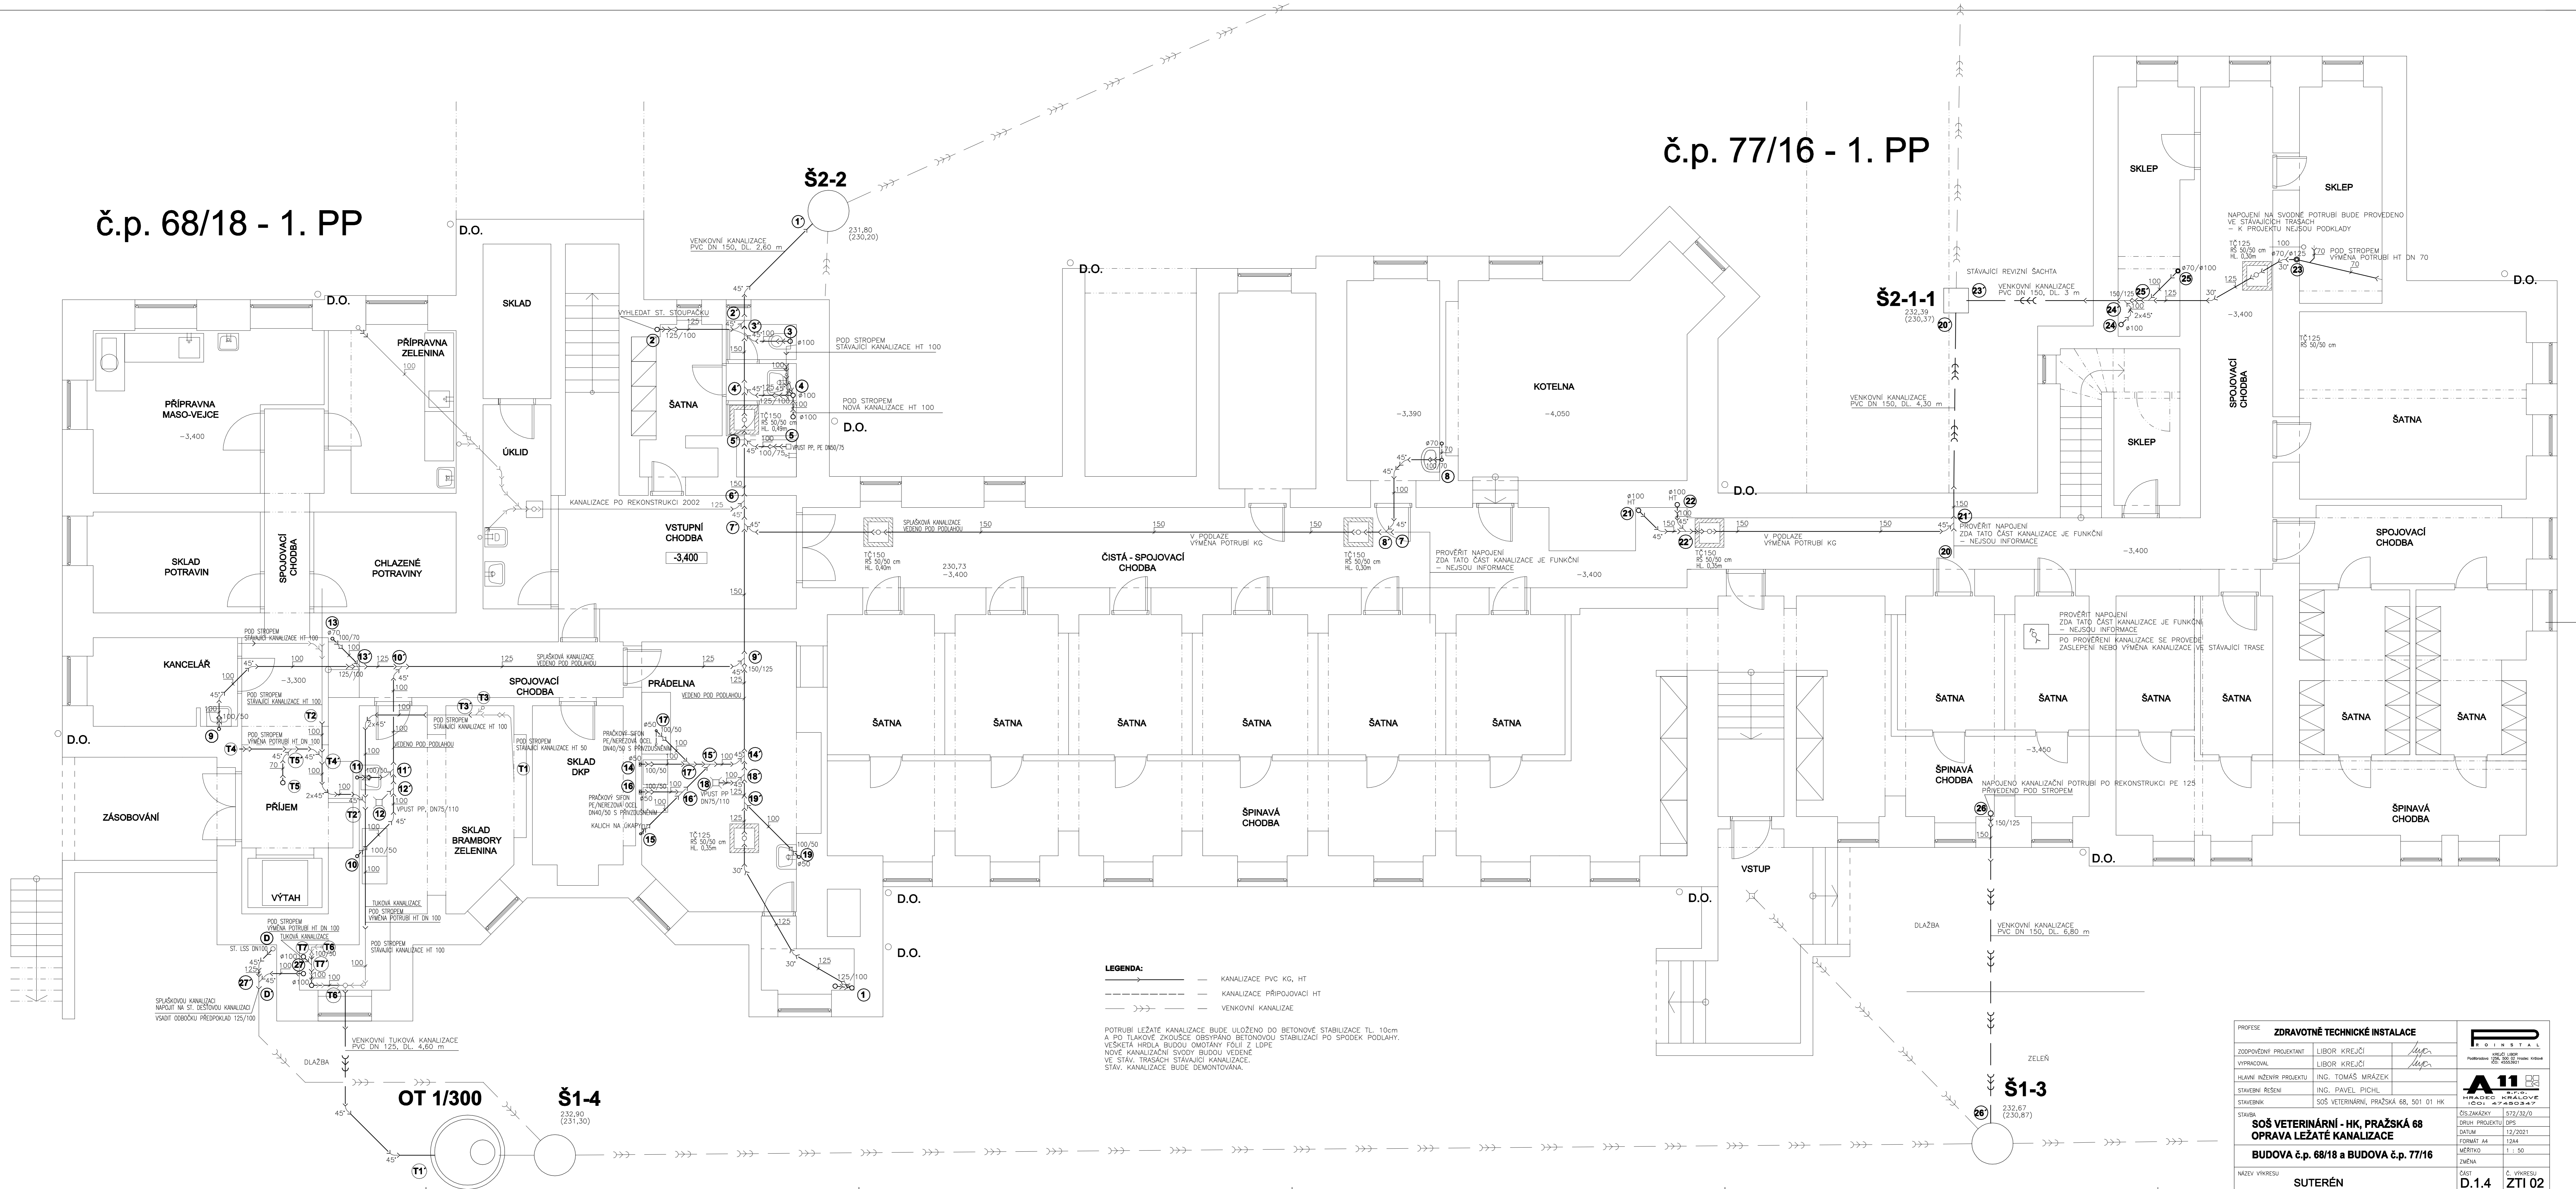

- LEGENDA:
- KANALIZACE PVC KG, HT
 - - - KANALIZACE PŘÍPOJOVACÍ HT
 - VENKOVNÍ KANALIZACE

POTRUBÍ LEŽATÉ KANALIZACE BUDE ULOŽENO DO BETONOVÉ STABILIZACE TL. 10cm
A PO TLAKOVÉ ZKOUSCE OBYŠPÁNO BETONOVOU STABILIZACÍ PO SPODEK PODLAHY.
VŠEČETÁ HRDLA BUDOU OMIYANÝ FOLÍÍ Z LOPE.
NOVÉ KANALIZAČNÍ SVODY BUDOU VEDENÉ
VE STAV. TRASÁCH STAVALJACÍ KANALIZACE.
STAV. KANALIZACE BUDE DEMONTOVÁNA.

PROFESIE	ZDRAVOTNÉ TECHNICKÉ INSTALACE			
ZODPOVĚDNÝ PROJEKTANT	LIBOR KREJČÍ			
VYPRACOVAN	LIBOR KREJČÍ			
HLAVNÍ INŽENÝR PROJEKTU	ING. TOMÁŠ MRAZEK			
STAVEBNÍ ŘEŠENÍ	ING. PAVEL PICHL			
STAVEBNÍK	SOŠ VETERINÁRNÍ, PRAŽSKÁ 68, 501 01 HK			
STAVBA	SOŠ VETERINÁRNÍ - HK, PRAŽSKÁ 68 OPRAVA LEŽATÉ KANALIZACE BUDOVA č.p. 68/18 a BUDOVA č.p. 77/16			
NÁZEV VÝKRESU	SUTERÉN			
ČÍSLO ZÁKAZKY	579/32/0			
Druh projektu	DPS			
Datum	12/2021			
Formát A4	12A4			
Měřítko	1 : 50			
Změna				
Část	D.1.4			
Č. výkresu	ZT1 02			