
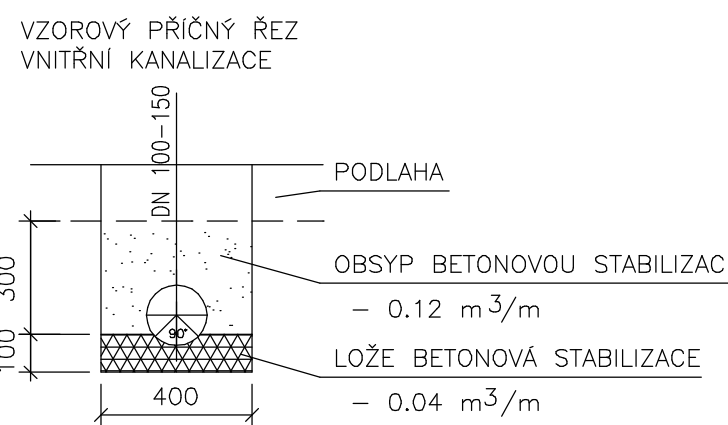
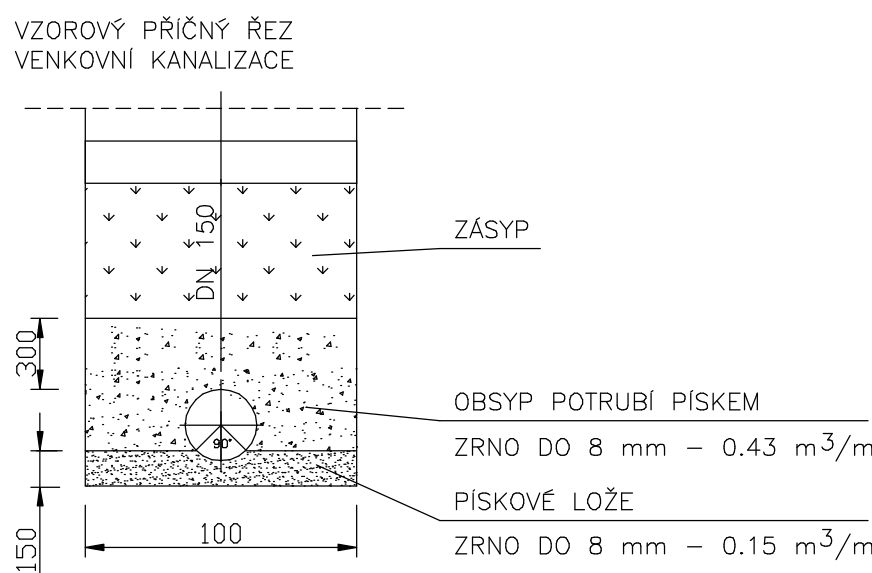


	20 21'		20'	21 22'		21'	22 22'		23'	24'25'		23	24 24'		25' 25		26'		26'	
	VENKOVNÍ KANALIZACE								VENKOVNÍ KANALIZACE								VENKOVNÍ KANALIZACE			
PROFIL, MATERIÁL, DL,POTRUBÍ	DN 150	0,80m	PVC DN 150	4,30m	100	1,65m	PVC DN 150	6,20m	DN 100	0,70m	DN 150	3,00m	150 1,3m	PVC DN 125	4,10m	DN 100	0,80m	DN 100	1,00m	
SKLON NA DL,POTRUBÍ	-1%	0,80m	-1%	4,30m	-1%			7,85m	-1,5%	0,70m	+1,5%			8,40m		-1,5%	0,80m	+1,5%	1,00m	
																		-10,44%	6,80m	

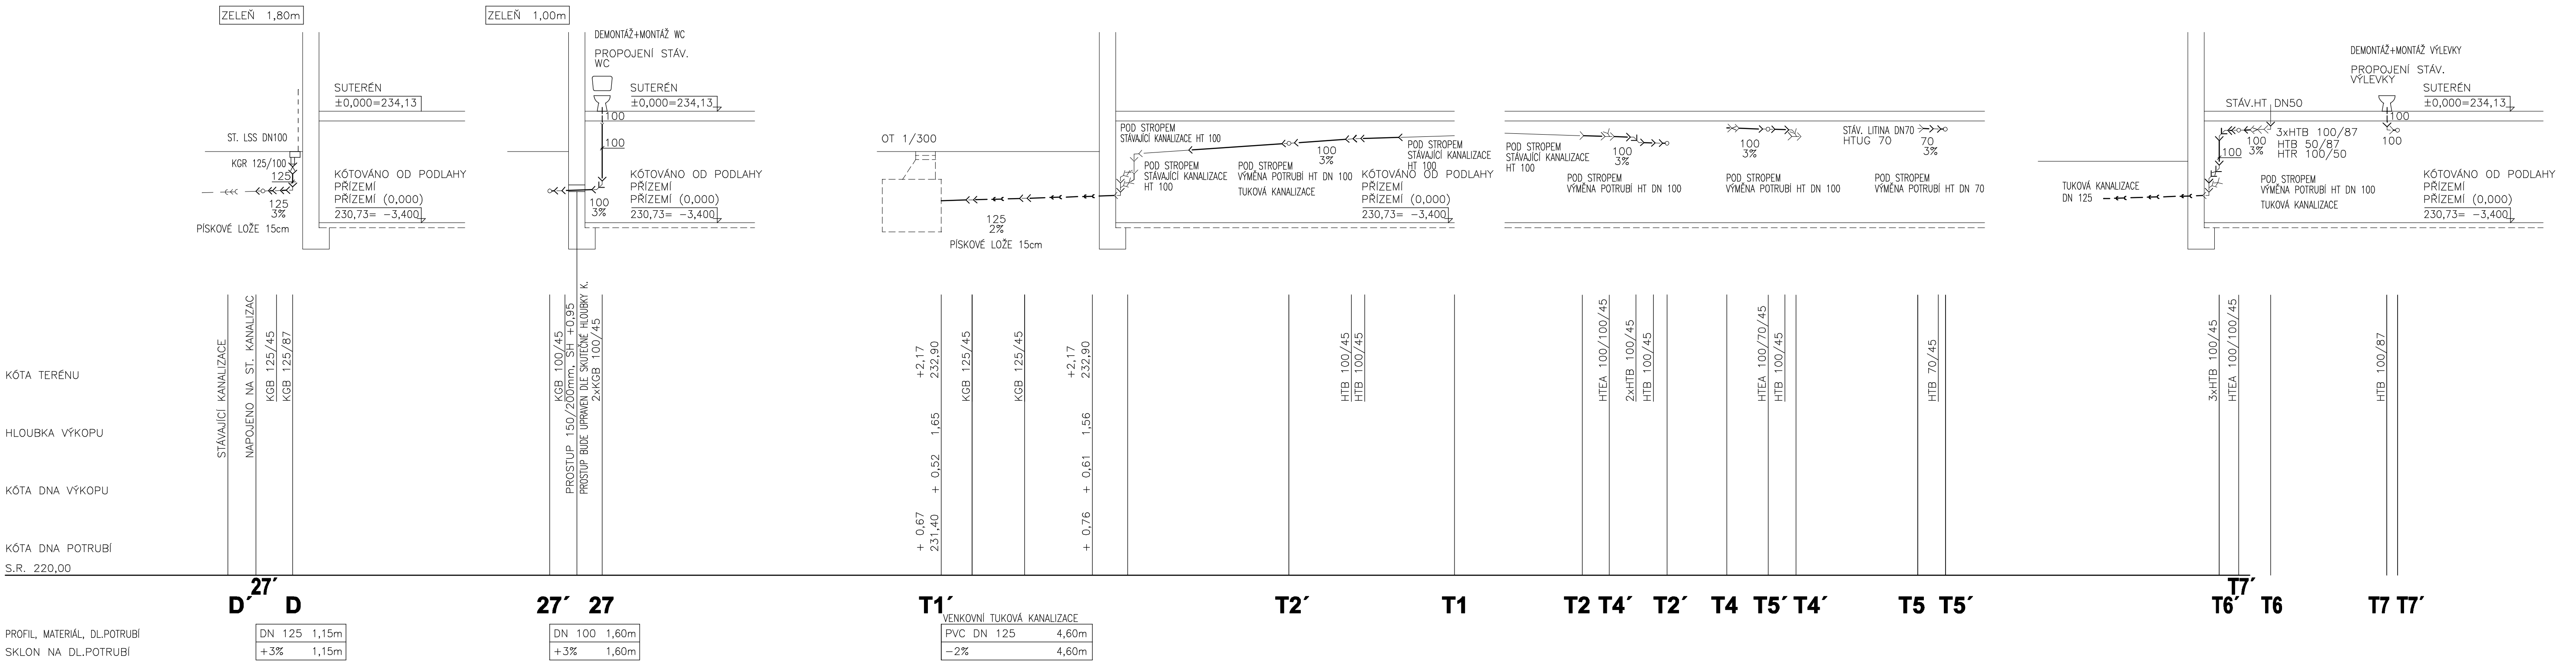

POTRUBÍ LEŽATÉ KANALIZACE BUDE ULOŽENO DO BETONOVÉ STABILIZACE TL. 10cm
A PO TLAKOVÉ ZKOUSCE OBSYPÁNO BETONOVOU STABILIZACÍ PO SPODEK PODLAHY.
VEŠKĚTÁ HRDLA BUDOU OMOTÁNY FOLIÍ Z LDPE
NOVÉ KANALIZAČNÍ SVODY BUDOU VEDENÉ
VE STAV. TRÁSÁCH STÁVAJÍCÍ KANALIZACE.
STAV. KANALIZACE BUDE DEMONTOVÁNA.

LEGENDA:
— — — — — KANALIZACE PVC KG, HT
- - - - - KANALIZACE PŘIPOJOVACÍ HT
— >>> — — — — — VENKOVNÍ KANALIZACE

PROFESE			ZDRAVOTNÉ TECHNICKÉ INSTALACE			
ZODPOVĚDNÝ PROJEKTANT	LIBOR KREJČÍ			KREJČÍ LIBOR PRŮM. 308/2 Hradec Králové IČO: 42053921		
VYPRACOVAL	LIBOR KREJČÍ			Podbrdskan 100 IČO: 42053921		
HLAVNÍ INŽENÝR PROJEKTU	ING. TOMÁŠ MRÁZEK					
STAVEBNÍ ŘEŠENÍ	ING. PAVEL PICHL					
STAVBA	SOŠ VETERINÁRNÍ, PRAŽSKÁ 68, 501 01 HK					
SOŠ VETERINÁRNÍ - HK, PRAŽSKÁ 68 OPRAVA LEŽATÉ KANALIZACE						
BUDOVA č.p. 68/18 a BUDOVA č.p. 77/16						
NÁZEV VÝKRESU	ŘEZY KANALIZACE 20-27, T1-T7				ČÍSLO ZAKÁZKY	579/32/0
					Druh PROJEKTU	DPS
					DATUM	12/2021
					FORMÁT A4	844
					MĚŘÍTKO	1 : 100
					ZMĚNA	
					ČÁST	Č. VÝKRESU
	ŘEZY KANALIZACE 20-27, T1-T7				D.1.4	ZTI 04