
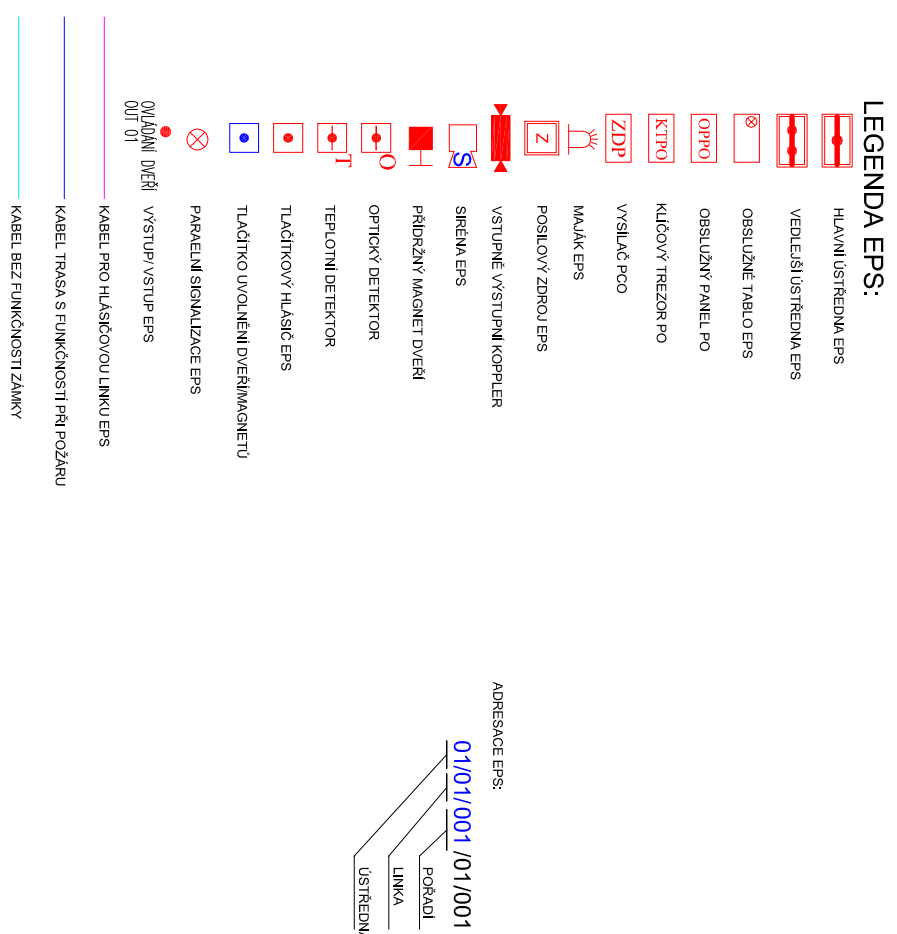


3NP

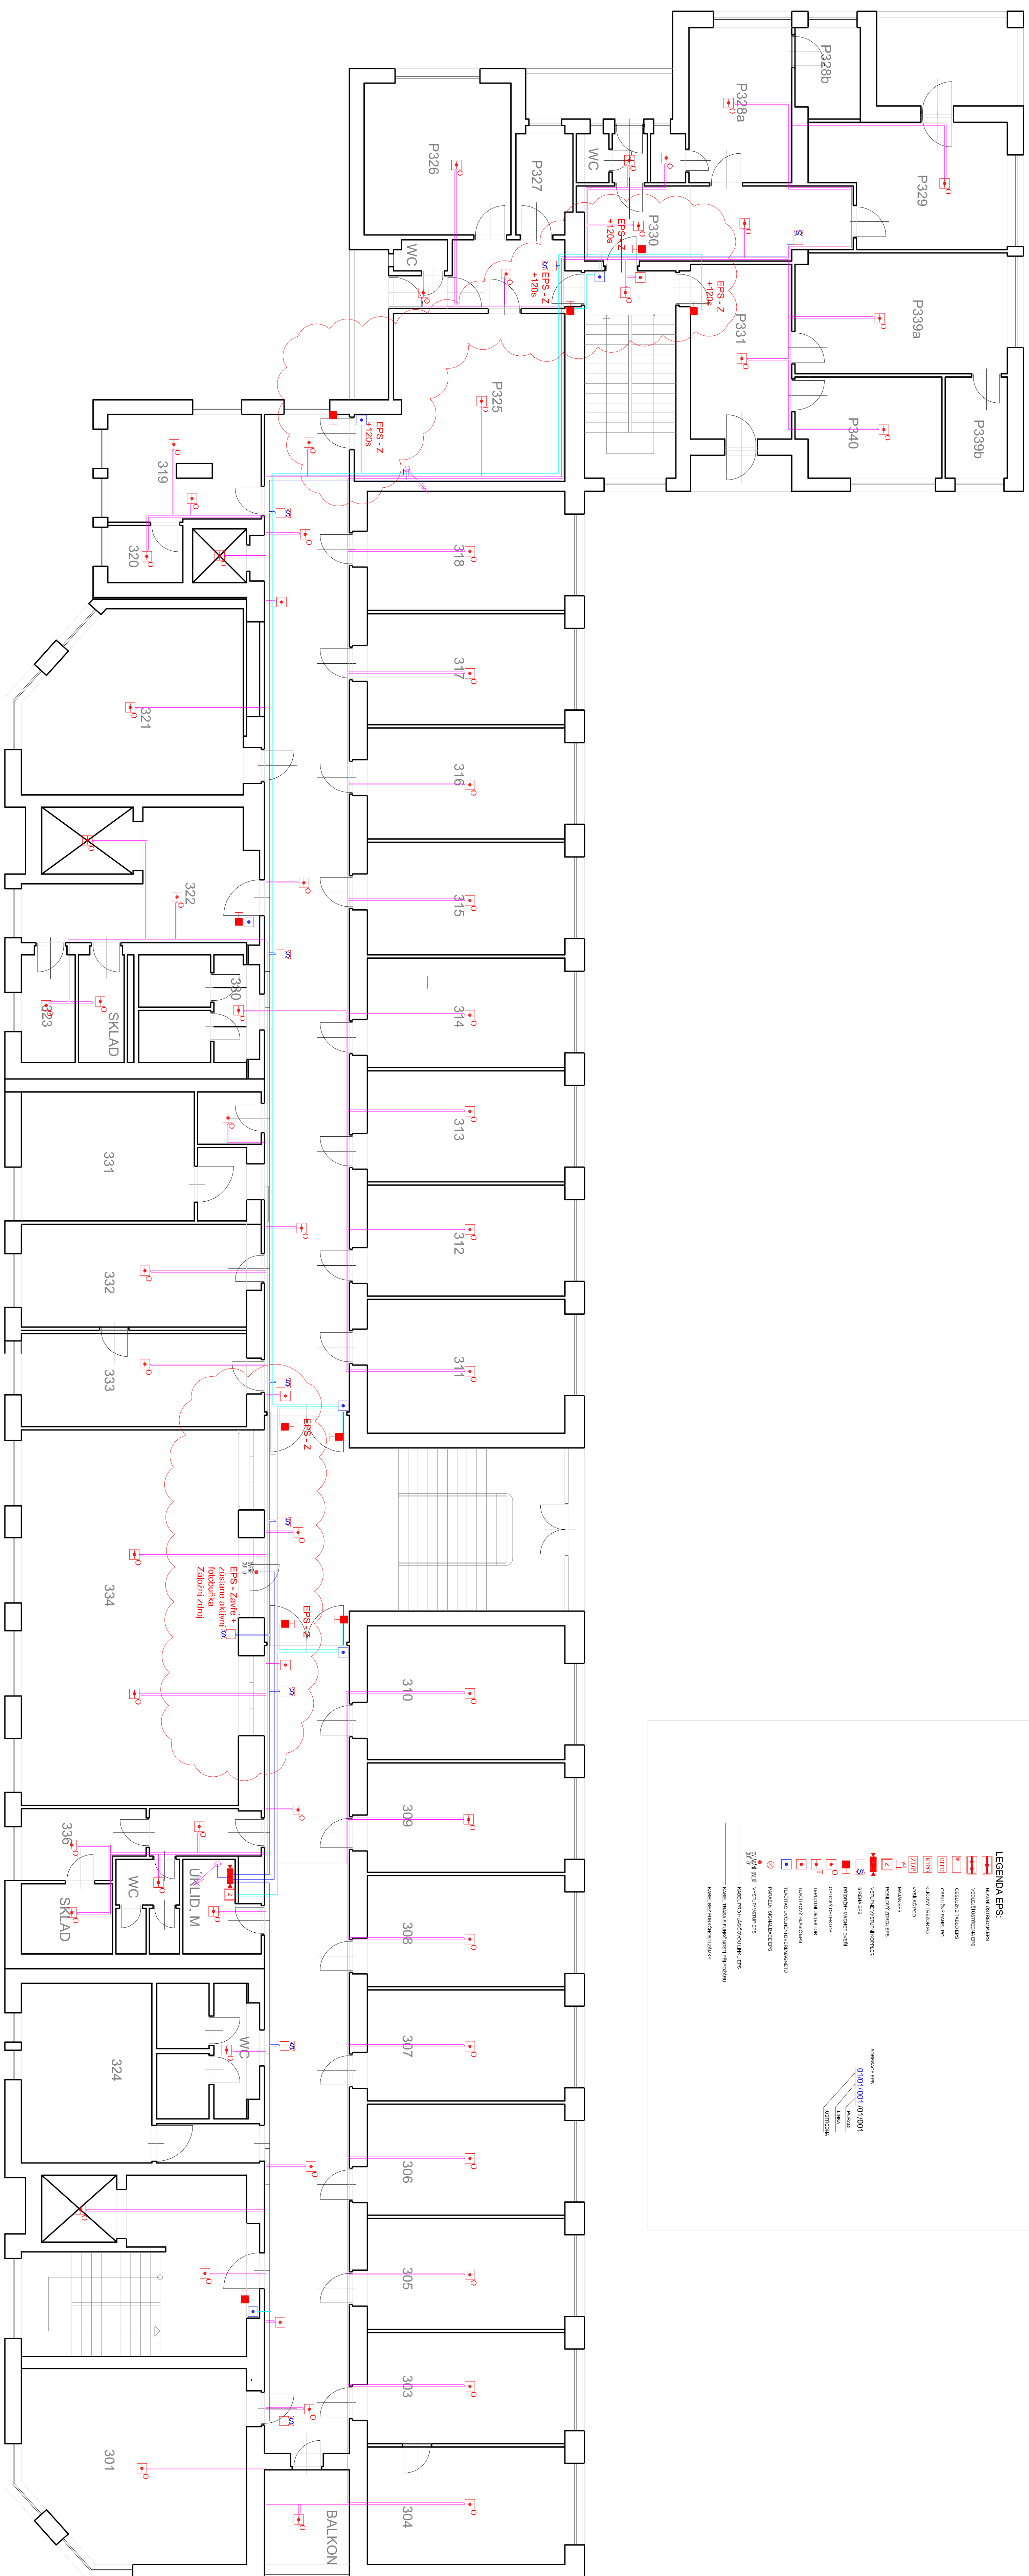

LEGENDA MÍSTNOSTÍ	
Číslo	Místnost
301	DENNÍ MÍSTNOST
303	POKOJ 303
304	POKOJ 304
305	POKOJ 305
306	POKOJ 306
307	POKOJ 307
308	POKOJ 308
309	POKOJ 309
310	POKOJ 310
311	POKOJ 311
312	POKOJ 312
313	POKOJ 313
314	POKOJ 314
315	POKOJ 315
316	POKOJ 316
317	POKOJ 317
318	POKOJ 318
319	KUŘARNA
320	ÚKLID
321	IZOLACE
322	CHODBA POBYTOVÁ
323	SKLAD ŠŤIN, PRÁDLA
324	KOUPELNA
330	WC
331	KOUPELNA
332	OŠETŘOVNA
333	DENNÍ MÍSTNOST
334	TĚLOCVIČNA
336	SKLAD
335	CHODBA POBYTOVÁ
336	POKOJ 326
337	KOUPELNA
338a	POKOJ 328
3328b	KOUPELNA
3329	POKOJ 329
3330	CHODBA POBYTOVÁ
3331	CHODBA POBYTOVÁ
3339a	POKOJ 339
3339b	KOUPELNA
3340	POKOJ 340

[illegible]