


Č. M.	NÁZEV MÍSTNOSTI	PLOCHA	POZNÁMKA
1.01	VENKOVNÍ RAMPA	15.50m	
1.02	VSTUPNÍ CHODBA	12.24m	
1.03	KANCELÁŘ SKLADNIKA	8.08m	
1.04	SKLAD PEČIVA	4.75m	
1.05	ODPADKY	4.25m	
1.06	SKLAD OBALŮ	7.09m	
1.07	SKLAD A UMÝVÁRNA TERMOPORTŮ	10.69m	
1.08	SKLAD A UMÝVÁRNA PROVOZVNÍHO NÁDOBÍ	16.67m	
1.09	PŘÍPRAVNA TĚSTA	14.92m	
1.10	VARNA	81.47m	
1.11	CHODBA	1.21m	
1.12	WC ŽENY	2.01m	
1.13	OKLIDOVÁ KOMORA	1.62m	
1.14	PŘÍPRAVNA SYROVÉHO MASA	9.49m	
1.15	HRUBÁ PŘÍPRAVNA ZELENINY	11.56m	
1.16	ČISTÁ PŘÍPRAVNA ZELENINY+STUDBENÁ KUCHYŇE	19.32m	
1.17	KOMUNIKAČNÍ PROSTOR	42.70m	
1.18	ŠÉFKUCHAŘ	4.05m	
1.19	VÝTAH	3.60m	
1.20	CHLAZENÉ POLOTOVARY	5.46m	
1.21	SKLAD NADSTANDARD	4.60m	
1.22	CHODBA	28.85m	
1.23	CHODBA	4.62m	
1.24	WC MUŽI	2.91m	
1.25	DENNÍ MÍSTNOST ZAMĚSTNANCŮ	7.06m	
1.26	ŠATNA 2	16.36m	
1.27	SOCIALNÍ ZAŘÍZENÍ	8.12m	
1.28	SOCIALNÍ ZAŘÍZENÍ	4.46m	
1.29	ŠATNA 1	5.69m	
1.30	CHODBA	20.13m	
1.31	SKLAD MRAŽENÝCH POTRAVIN	5.03m	
1.32	SKLAD CHLAZENÝCH POTRAVIN	8.37m	
1.33	SKLAD CHLAZENÝCH POTRAVIN	7.74m	
1.34	SKLAD SUCHÝCH POTRAVIN	16.55m	
1.35	KANCELÁŘ	12.04m	
0.01	VSTUPNÍ CHODBA	39.80m	
0.02	OKLIDOVÁ KOMORA	2.43m	
0.03	WC IMOBIL	2.96m	
0.04	PRODEJ A DOBJEJENÍ ČIPŮ	3.96m	
0.05	WC MUŽI	20.73m	
0.06	WC ŽENY	23.95m	
0.07	JIDELNA - 120 MÍST	137.30m	
0.08	KOMUNIKAČNÍ KORIDOR	33.23m	
0.09	JIDELNA - 84 MÍST	108.30m	
0.10	VÝDEJNA	116.26m	
0.11	UMÝVÁRNA NÁDOBÍ	47.95m	
0.12	KOMUNIKAČNÍ PROSTOR	14.76m	
0.13	VÝTAH	3.60m	
0.14	JIDELNA - 40 MÍST	67.06m	
0.15	STRUJOVNA TEPLA	26.41m	
0.16	STRUJOVNA VZDUCHOTECHNIKY	47.08m	

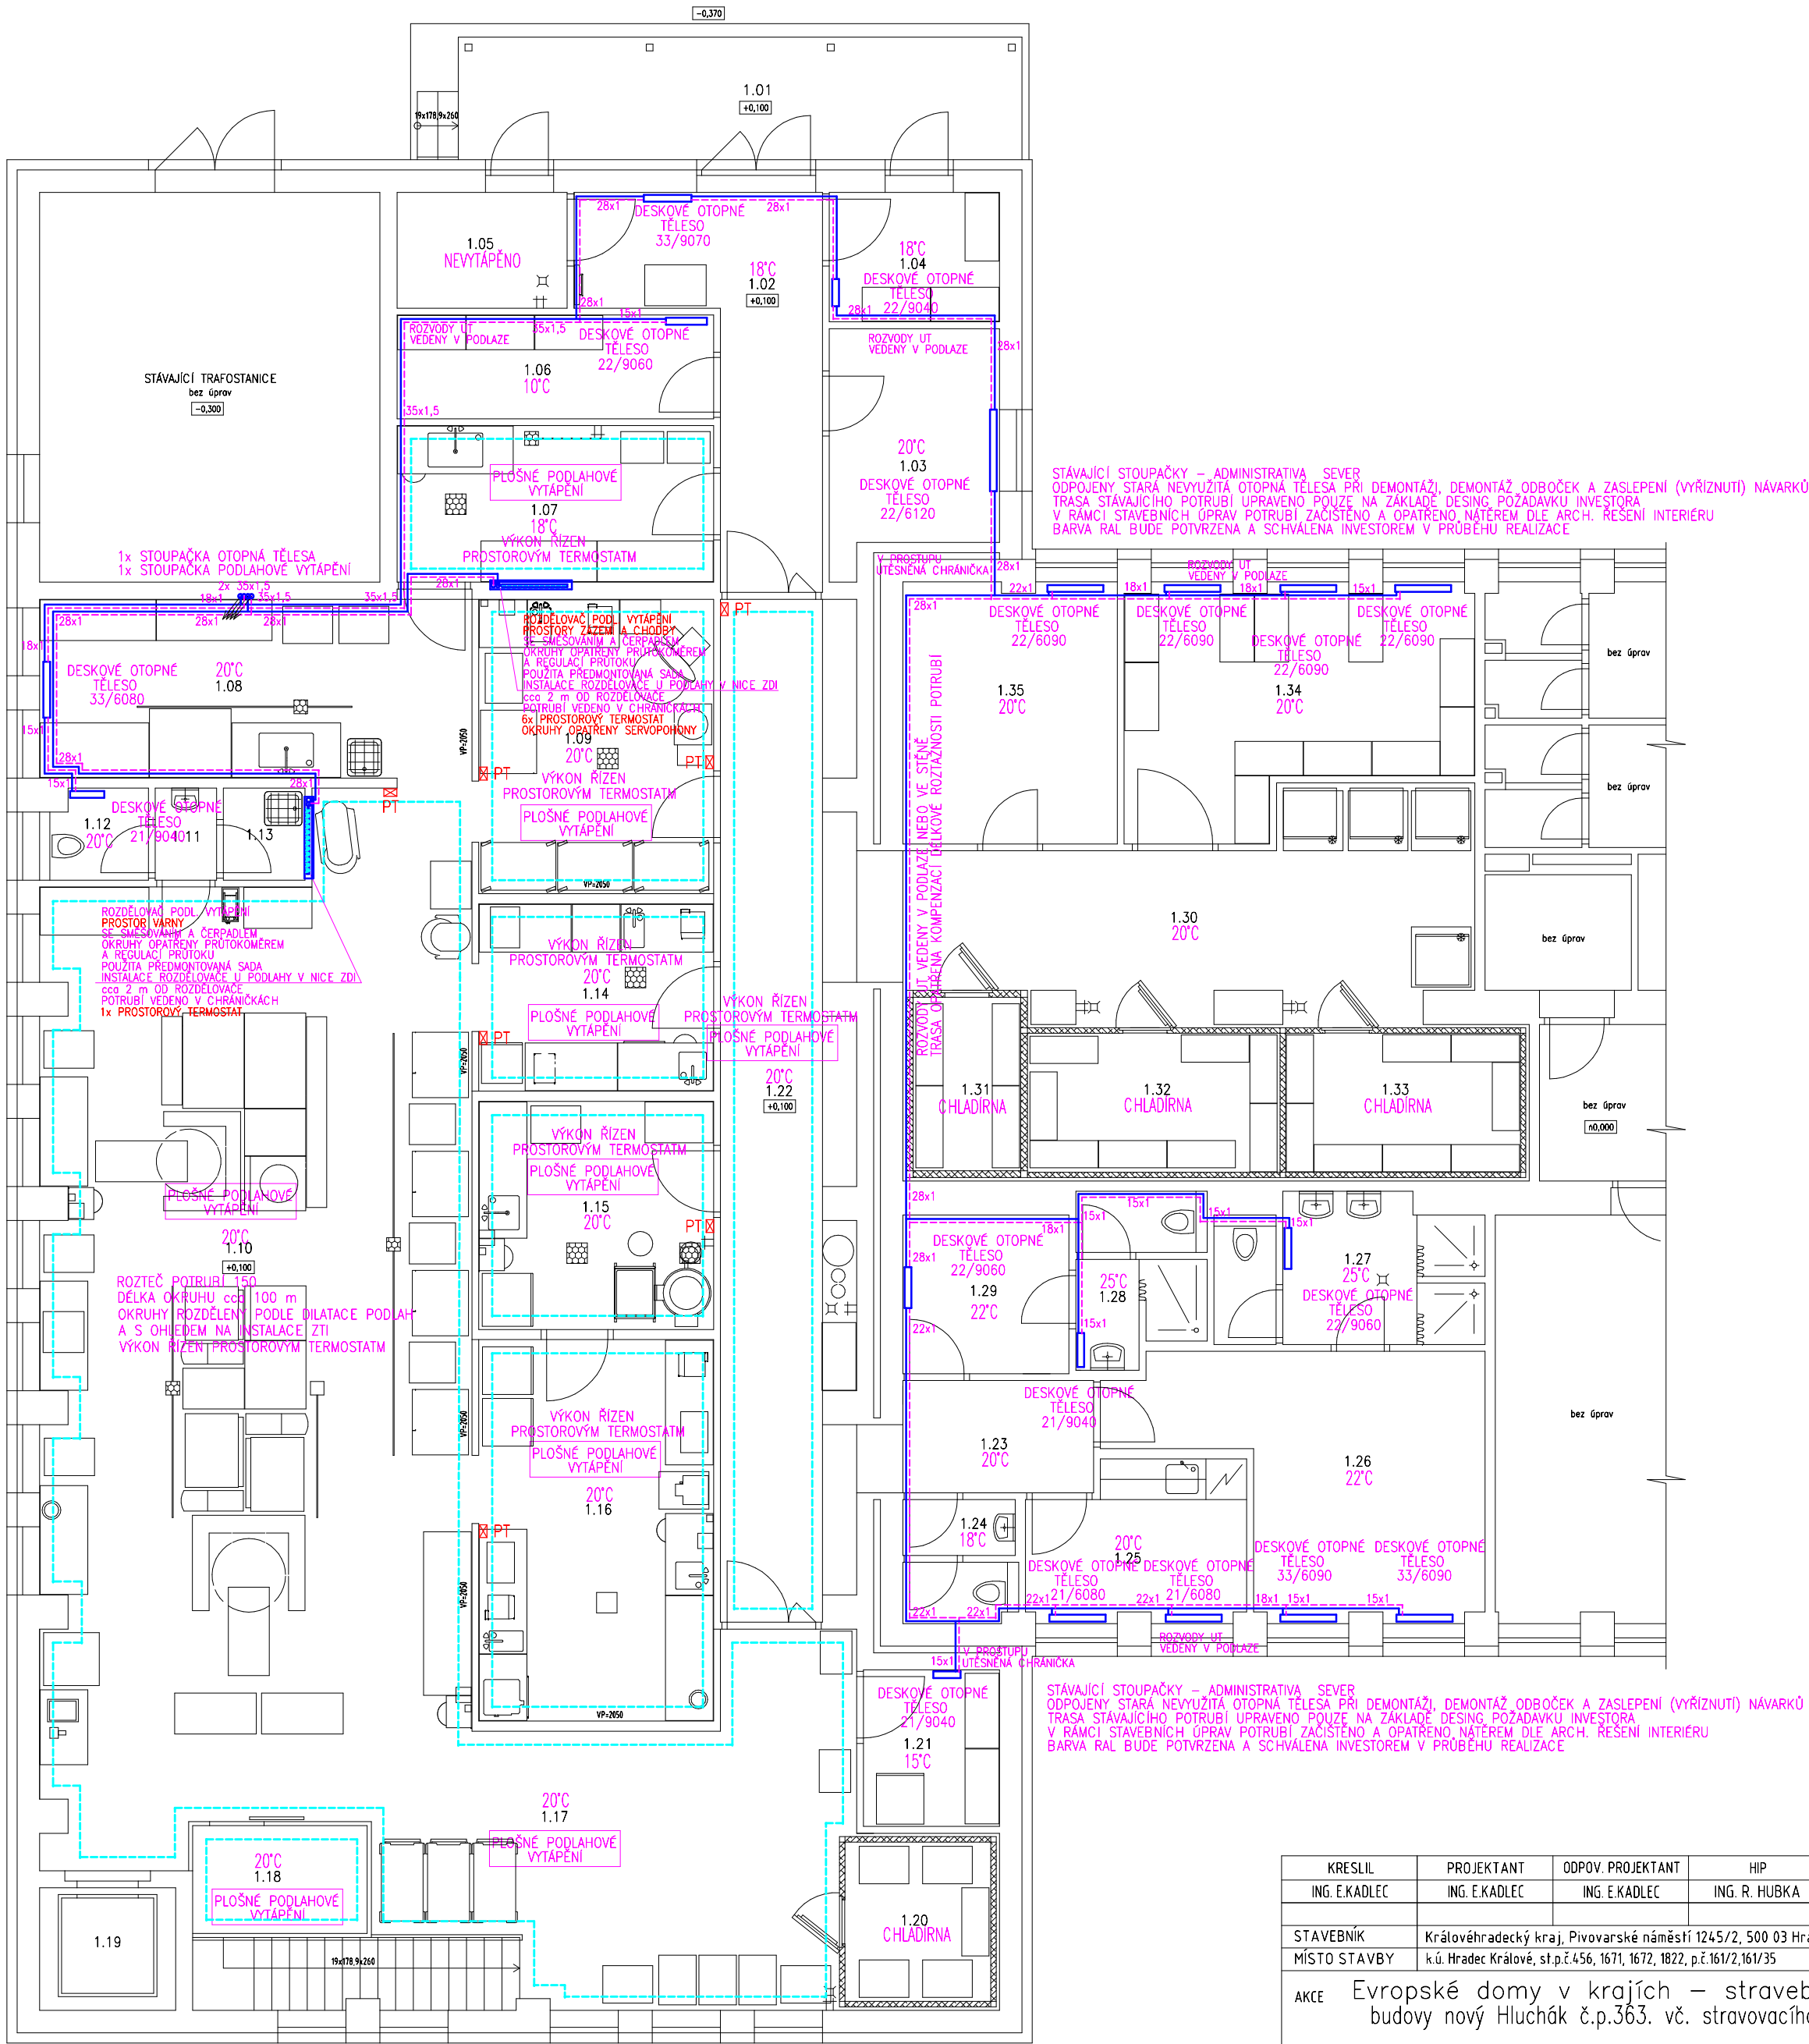

KRESLIL	PROJEKTANT	ODPOV. PROJEKTANT	HIP	KONTROLOVAL	<b>PROXION</b> PROJEKČNÍ A INŽENYRSKÁ KANCELÁŘ HURDÁLKOVA 206, 547 01 NÁCHOD tel. 491 433 158 fax. 491 487 785	
ING. EKADLEC	ING. EKADLEC	ING. EKADLEC	ING. R. HUBKA	ING. R. HUBKA		
STAVEBNÍK	Královéhradecký kraj, Pivovarské náměstí 1245/2, 500 03 Hradec Králové				STUPĚŇ	DPS
MÍSTO STAVBY	k.ú. Hradec Králové, st.p.č.456, 1671, 1672, 1822, p.č.161/2,161/35				DATUM	5/2016
AKCE	Evropské domy v krajích – stavební úpravy budovy nový Hluchák č.p.363. vč. stravovacího zařízení				ZAKÁZKOVÉ ČÍSLO	
					ARCHIVNÍ ČÍSLO	
DÍL	ČÁST: D.1.5 – TECHNIKA PROSTŘEDÍ – VYTÁPĚNÍ				FORMÁT	
OBSAH	VYTÁPĚNÍ – PŮDORYS 1.NP				MĚŘÍTKO	ČÍSLO VÝKRESU
					1:75	UT-3