



C.2.2 KOORDINAČNÍ SITUACE - ETAPA I.

ETAPA I. - ČÁST C

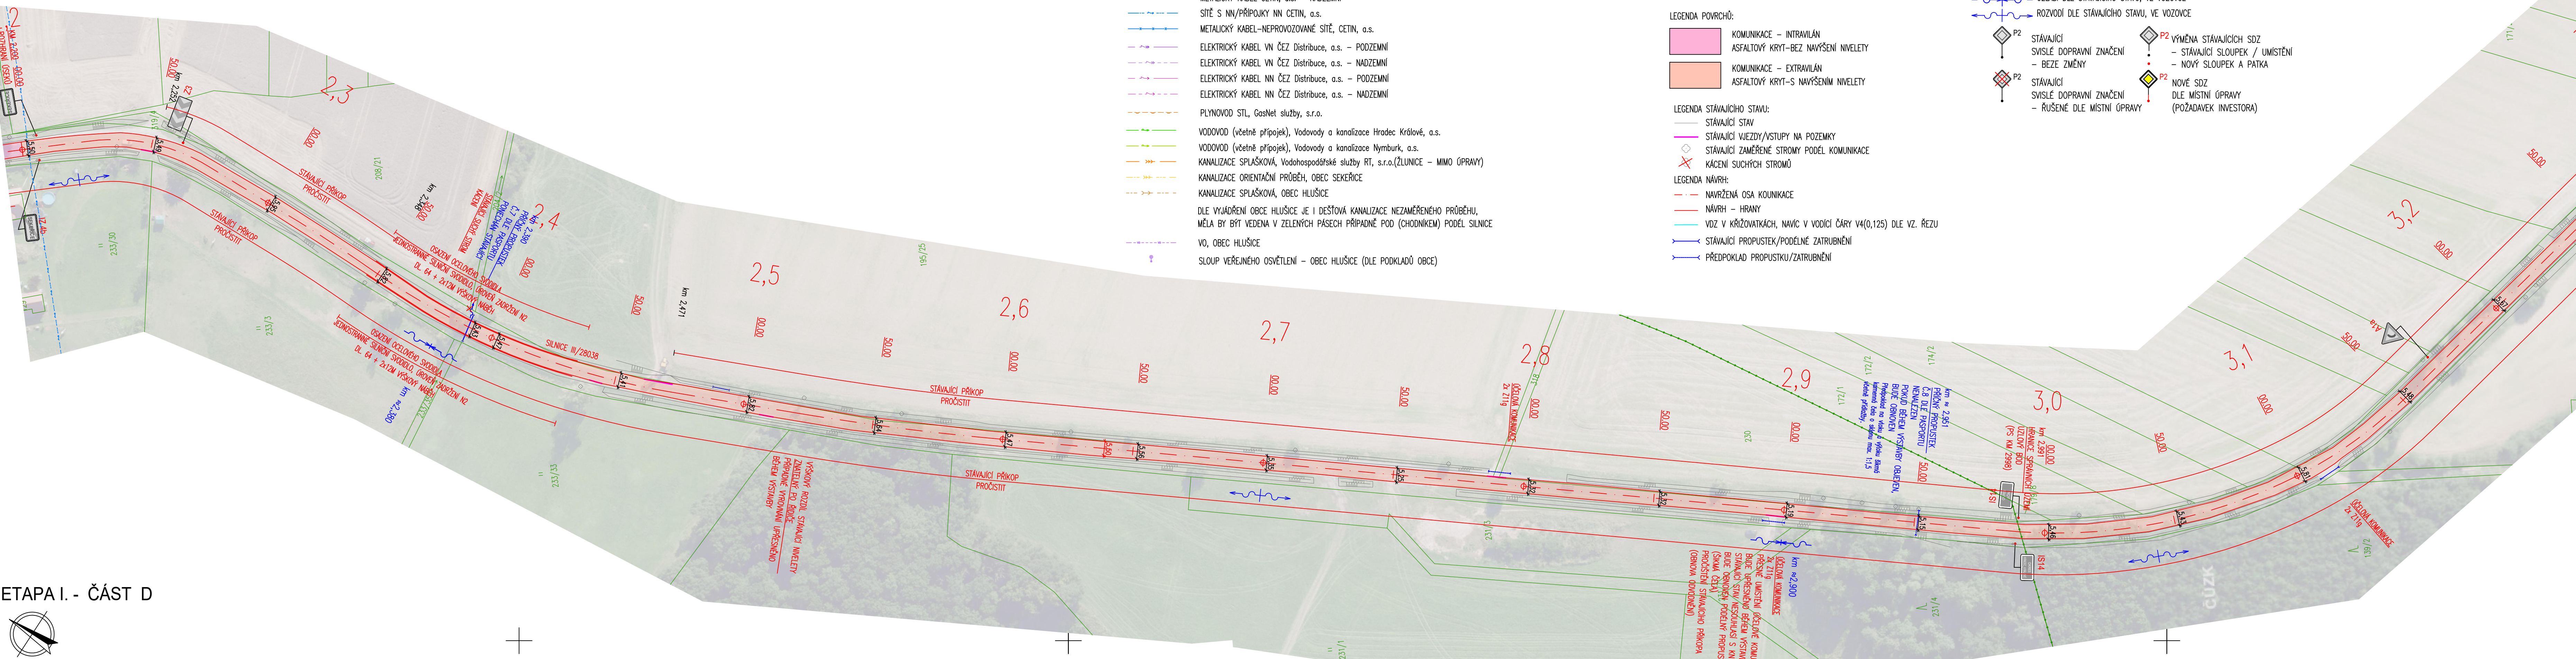

ETAPA I. - ČÁST D

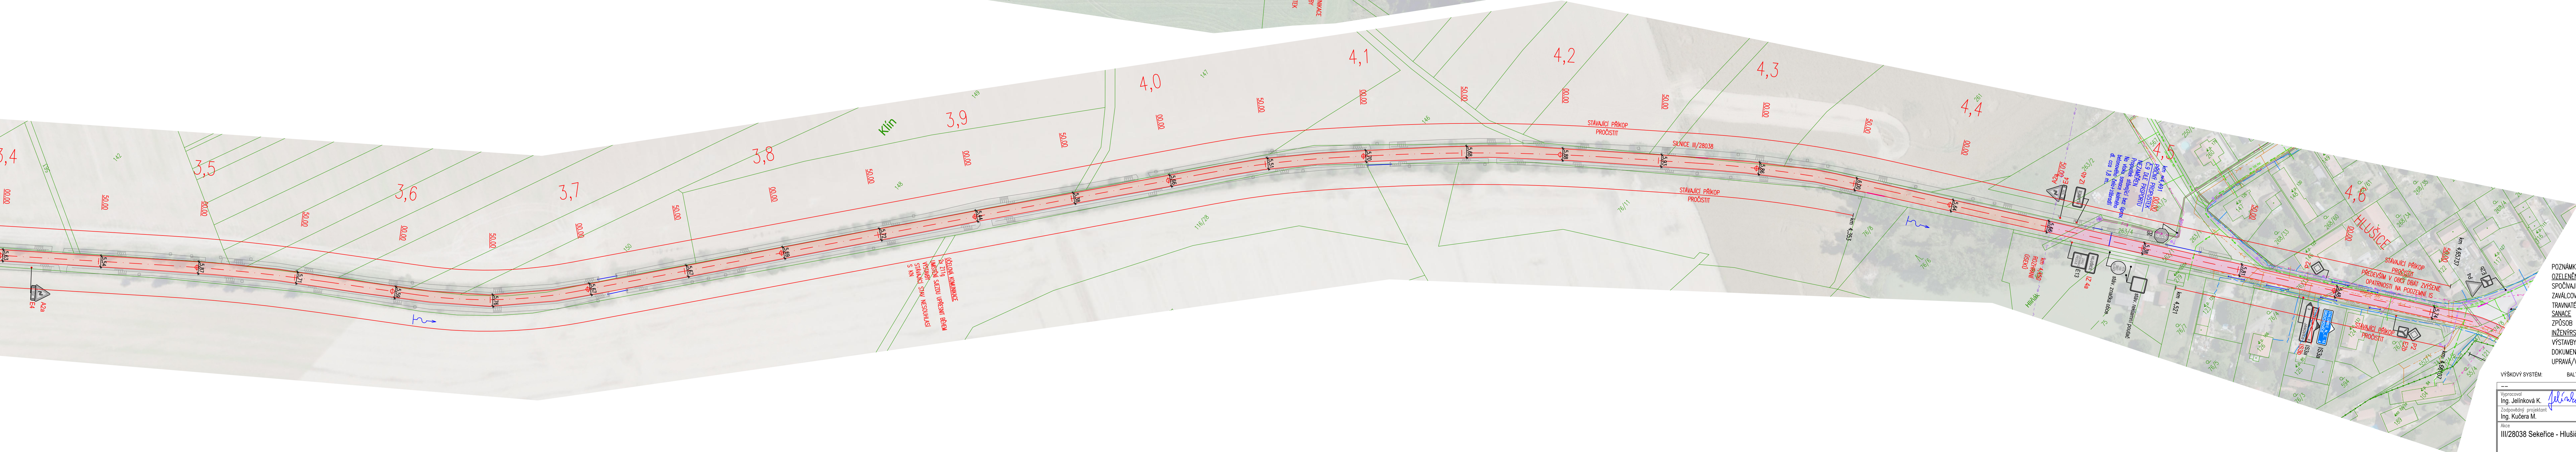

POZNÁMKY:
OZELENĚNÍ – NA ZELENÝCH PLOCHÁCH DOTČENÝCH STAVBOU BUDOU PROVEDENY VEGETAČNÍ ÚPRAVY
SPOLČNÁCI V OHNÍSMOŽNOSTI ZEMINOU O TL. MIN. 10 CM A OSEI TRAVNÍM SEMENEM SE
ZAVALCOVÁNÍM V MNOŽSTVÍ MIN. 30G/M2. ZEMLINA BUDE DOPLŇOVĚNA HERBICIDNÍM POSTŘÍKEM A
TRAVNATÉ PLOCHY ZALOŽENY V SOULADU S ČSN 839011 A ČSN 839031.
ZPŮSOB SANACE BUDE UPŘESŇEN NA ZÁKLADĚ POŽADAVKŮ GEOTECHNIKA PŘI VYSTAVĚ
INŽENÝRSKÉ SÍTĚ – ZAKRESLENÍ INŽENÝRSKÝCH SÍTÍ JE POUZE ORIENTAČNÍ, PŘED ZAHÁJENÍM
VYSTAVBY JE NUTNÉ ZAMĚŘENÍ INŽENÝRSKÝCH SÍTÍ NA MÍSTĚ JEJICH SPRÁVCI. PROJEKTOVÁ
DOKUMENTACE JE NUTNÉ PROJEKTOVAT SE SPRÁVCI SÍTÍ. PŘEDPOKLÁDÁ SE VÝŠKOVÁ
ÚPRAVA/VYHOVNUTÍ NEVÝKONNÉ OSAZENÍ PLOCHOVÝCH ZNAKŮ INŽENÝRSKÝCH SÍTÍ.

VÝŠKOVÝ SYSTÉM: BALT. p.v.		03/2024	
Výpracoval: Ing. Jelineková K. Zodpovědný projektant: Ing. Kučera M.		Kontrola: Ing. Kučera M. Kontrola návrhu: projektant Ing. Kučera M.	
Alce III/28038 Sekeřice - Hlušice		Investor: Královéhradecký kraj Průmyslové náměstí 1245, 500 03 Hradec Králové	
Stavba / Účel: SO 101 KOMUNIKACE		Místní úřad: Sekeřice, Hlušice Královéhradecký kraj	
Prostředí: Dopravní stavby		Technická zpráva Formát: 14x A4	
Název přílohy: KOORDINAČNÍ SITUACE - ETAPA I.		Stupeň: PDPS Formát: 1:1:1 000	
		Číslo přílohy: C.2.2	