



SITUAČNÍ VÝKRES ŠIRŠÍCH VZTAHŮ
M1:1000

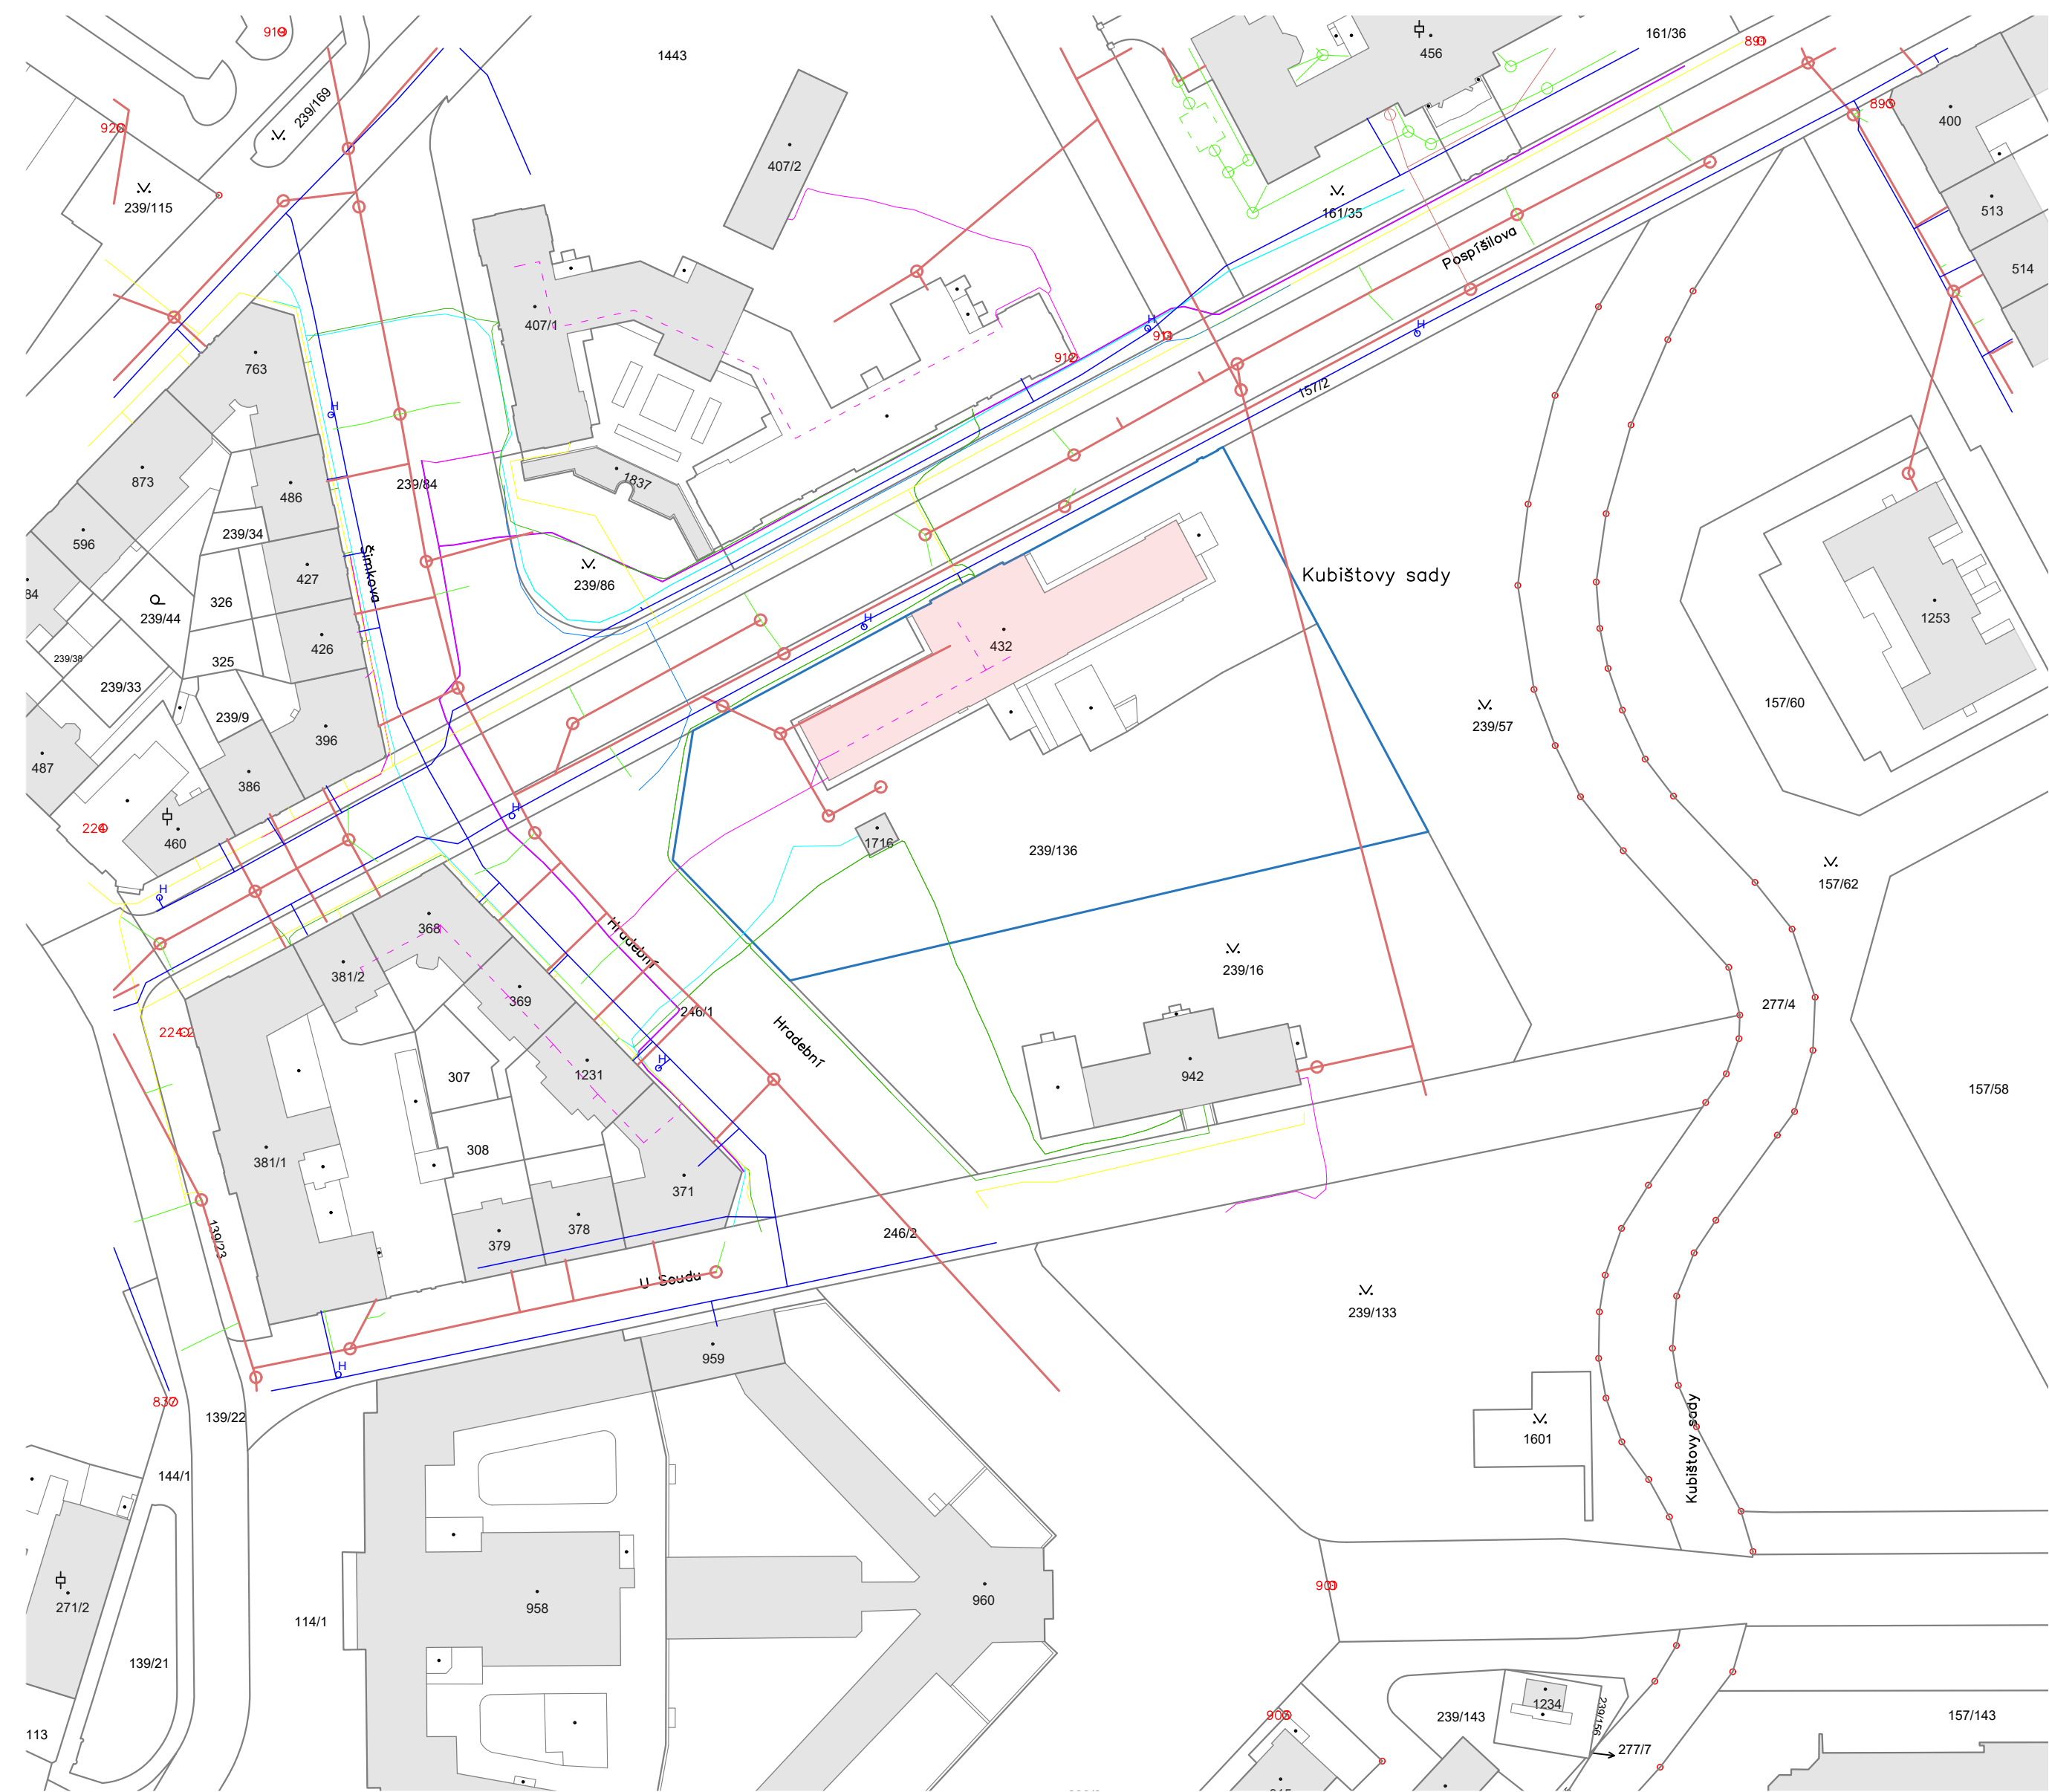

- LEGENDA PLOCH
- ŘEŠENÝ OBJEKT, PŘÍP. JEHO ČÁST, DOTČENÁ STAVBOU
- HRANICE ŘEŠENÝCH PARCEL
- STÁVAJÍCÍ OBJEKTY
- LEGENDA INŽENÝRSKÝCH SÍTÍ
- VEDENÍ NEZAMĚŘENÝCH TELEKOMUNIKAČNÍCH SÍTÍ VE SPRÁVĚ CETIN
- VEDENÍ ZAMĚŘENÝCH TELEKOMUNIKAČNÍCH SÍTÍ VE SPRÁVĚ CETIN
- VEDENÍ ZAMĚŘENÝCH NADZEMNÍCH SÍTÍ VE SPRÁVĚ CETIN
- PODZEMNÍ VEDENÍ NN VE SPRÁVĚ ČEZ
- PODZEMNÍ VEDENÍ VN VE SPRÁVĚ ČEZ
- PODZEMNÍ VEDENÍ NTL VE SPRÁVĚ GASNET
- VEDENÍ VKKS VE SPRÁVĚ VODAFONE CZECH REPUBLIC
- VEDENÍ VODOVODU VE SPRÁVĚ VAK HRADEC KRÁLOVÉ a.s.
- JEDNOTNÁ KANALIZACE VE SPRÁVĚ VAK HRADEC KRÁLOVÉ a.s.
- SPLAŠKOVÁ KANALIZACE VE SPRÁVĚ VAK HRADEC KRÁLOVÉ a.s.
- DEŠŤOVÁ KANALIZACE VE SPRÁVĚ VAK HRADEC KRÁLOVÉ a.s.
- LEGENDA ZNAČEK
- 1138

BOD GEODETICKÉ SÍTĚ
- H

POŽÁRNÍ HYDRANT
- KANALIZAČNÍ ŠACHTA – RŮZNÉ BARVY DLE TYPU KANALIZACE, VIZ. LEGENDA SÍTÍ

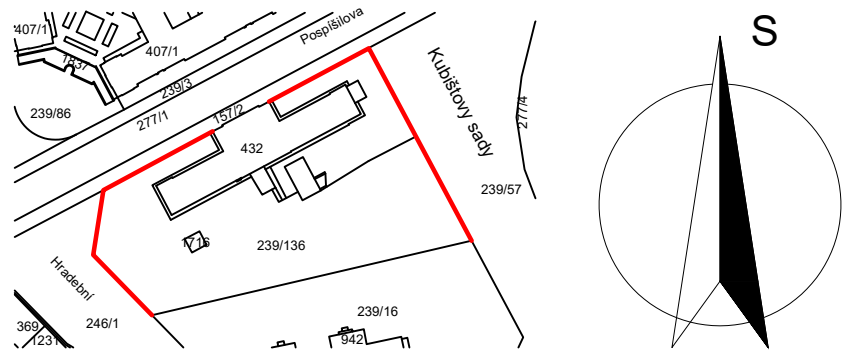

0,000 = 230,000 Bpv.

název a místo stavby: <u>MARK and partners s.r.o.</u>		
Oprava plotu LDN Hradec Králové - PD		
k.ú. Hradec Králové (569810), parc. č. 239/136; st. 432		
investor: Královéhradecký kraj Pivovarské náměstí 1245, 500 03 Hradec Králové Zastoupeno: Mgr. Martin Červíček, hejtmán		
část: C Situační výkresy		
zodpovědný projektant : Petr Mareček, ČKAIT 1103789		
vypracoval : Martin Vašica; Ondřej Štěpánek		
stupeň dokumentace: DSP + DPS		
výkres: SITUAČNÍ VÝKRES ŠIRŠÍCH VZTAHŮ		
měřítko: 1:1000	datum: DUBEN 2023	formát: A2
číslo výkresu: C-01		