


KOORDINAČNÍ SITUAČNÍ VÝKRES
M1:500

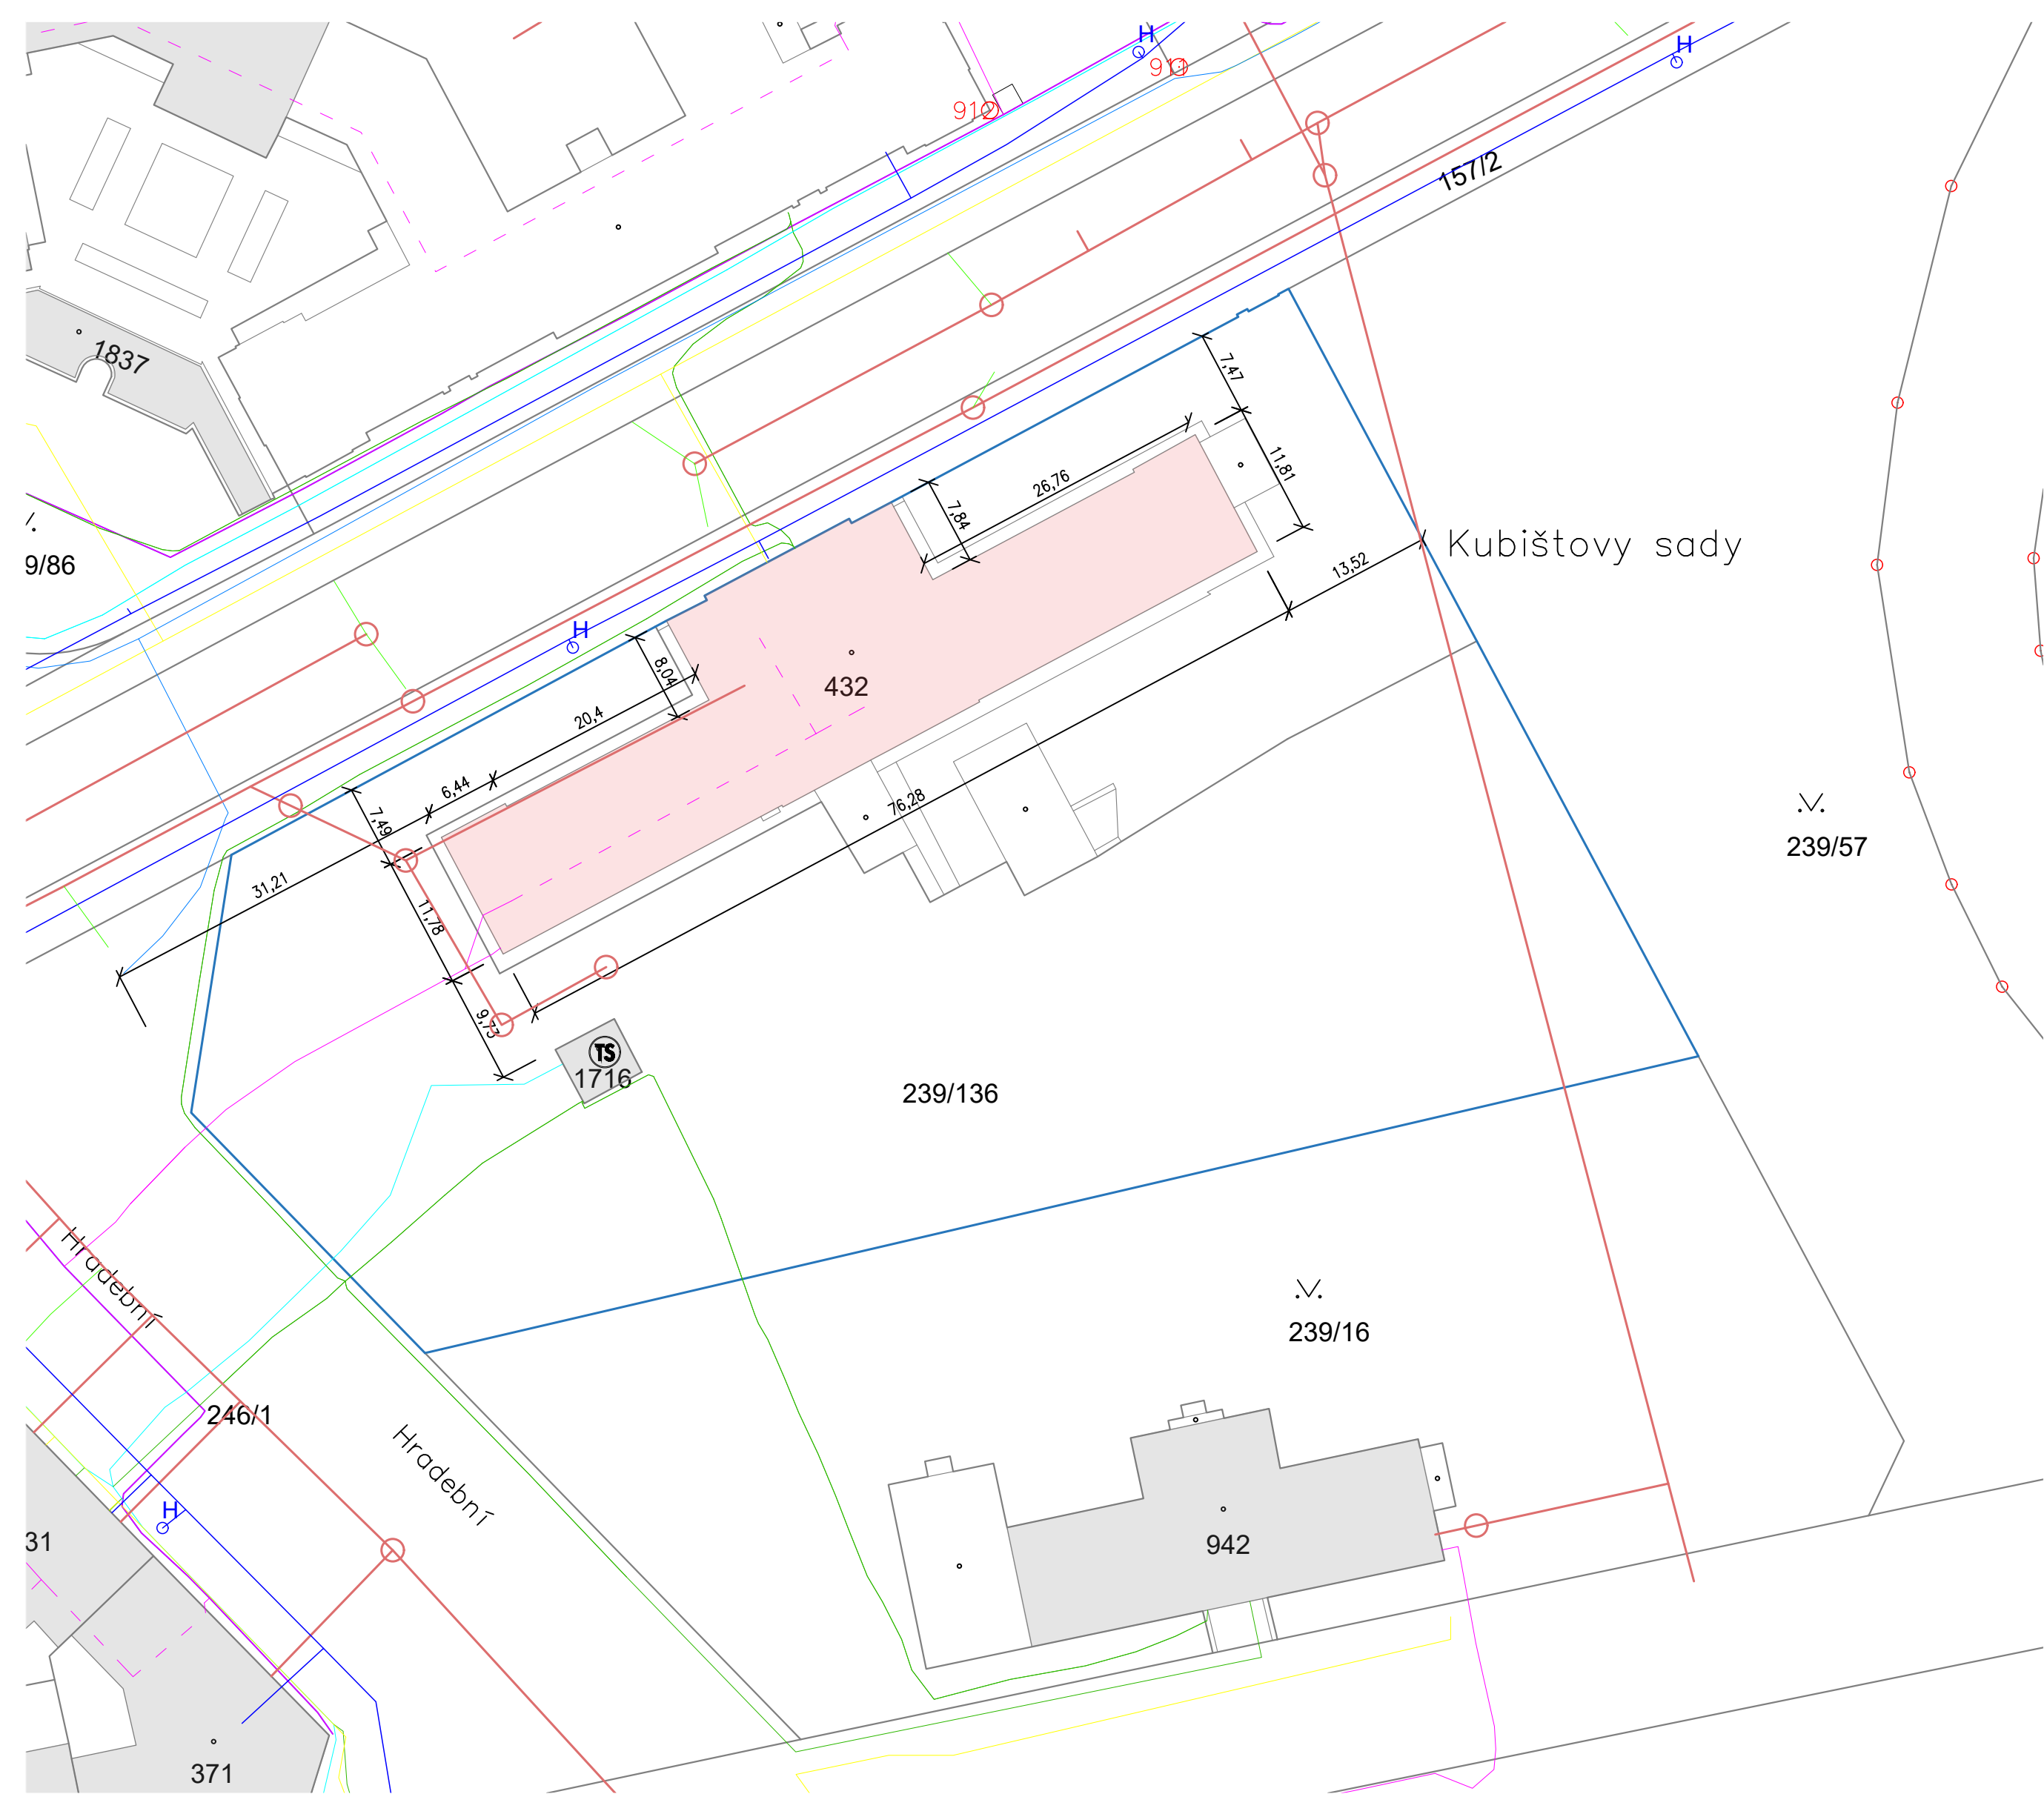

LEGENDA PLOCH


- ŘEŠENÝ OBJEKT, PŘÍP. JEHO ČÁST, DOTČENÁ STAVBOU
- HRANICE ŘEŠENÝCH PARCEL
- STÁVAJÍCÍ OBJEKTY

LEGENDA INŽENÝRSKÝCH SÍTÍ

- VEDENÍ NEZAMĚŘENÝCH TELEKOMUNIKAČNÍCH SÍTÍ VE SPRÁVĚ CETIN
- VEDENÍ ZAMĚŘENÝCH TELEKOMUNIKAČNÍCH SÍTÍ VE SPRÁVĚ CETIN
- VEDENÍ ZAMĚŘENÝCH NADZEMNÍCH SÍTÍ VE SPRÁVĚ CETIN
- PODZEMNÍ VEDENÍ NN VE SPRÁVĚ ČEZ
- PODZEMNÍ VEDENÍ VN VE SPRÁVĚ ČEZ
- PODZEMNÍ VEDENÍ NTL VE SPRÁVĚ GASNET
- VEDENÍ VKS VE SPRÁVĚ VODAFONE CZECH REPUBLIC

LEGENDA ZNAČEK

- 1138 BOD GEODETICKÉ SÍTĚ

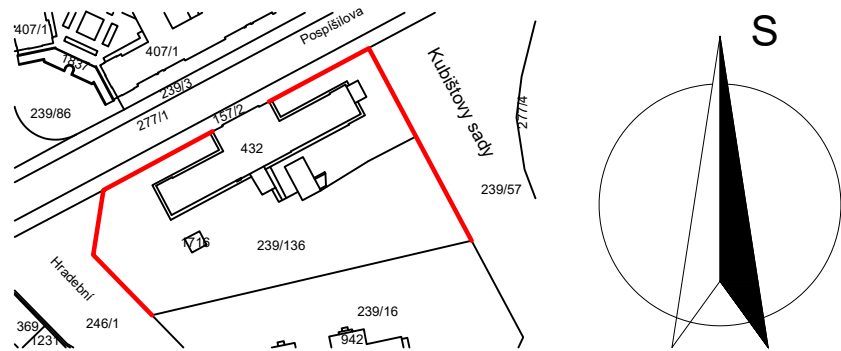

0,000 = 230,000 Bpv.

| | | |
|--|-----------------------------|----------------------|
| název a místo stavby: <u>MARK and partners s.r.o.</u> | | |
| Oprava plotu | | |
| LDN Hradec Králové - PD | | |
| k.ú. Hradec Králové (569810), parc. č. 239/136; st. 432 | | |
| investor: Královéhradecký kraj Pivovarské náměstí 1245, 500 03 Hradec Králové Zastoupeno: Mgr. Martin Červíček, hejtmán | | |
| část: C Situační výkresy | | |
| zodpovědný projektant : Petr Mareček, ČKAIT 1103789 | | |
| vypracoval : Martin Vašica; Ondřej Štěpánek | | |
| stupeň dokumentace: DSP + DPS | | |
| výkres: KOORDINAČNÍ SITUAČNÍ VÝKRES | | |
| měřítko: 1:500 | datum: DUBEN 2023 | formát: A2 |
| číslo výkresu: C-03 | | |