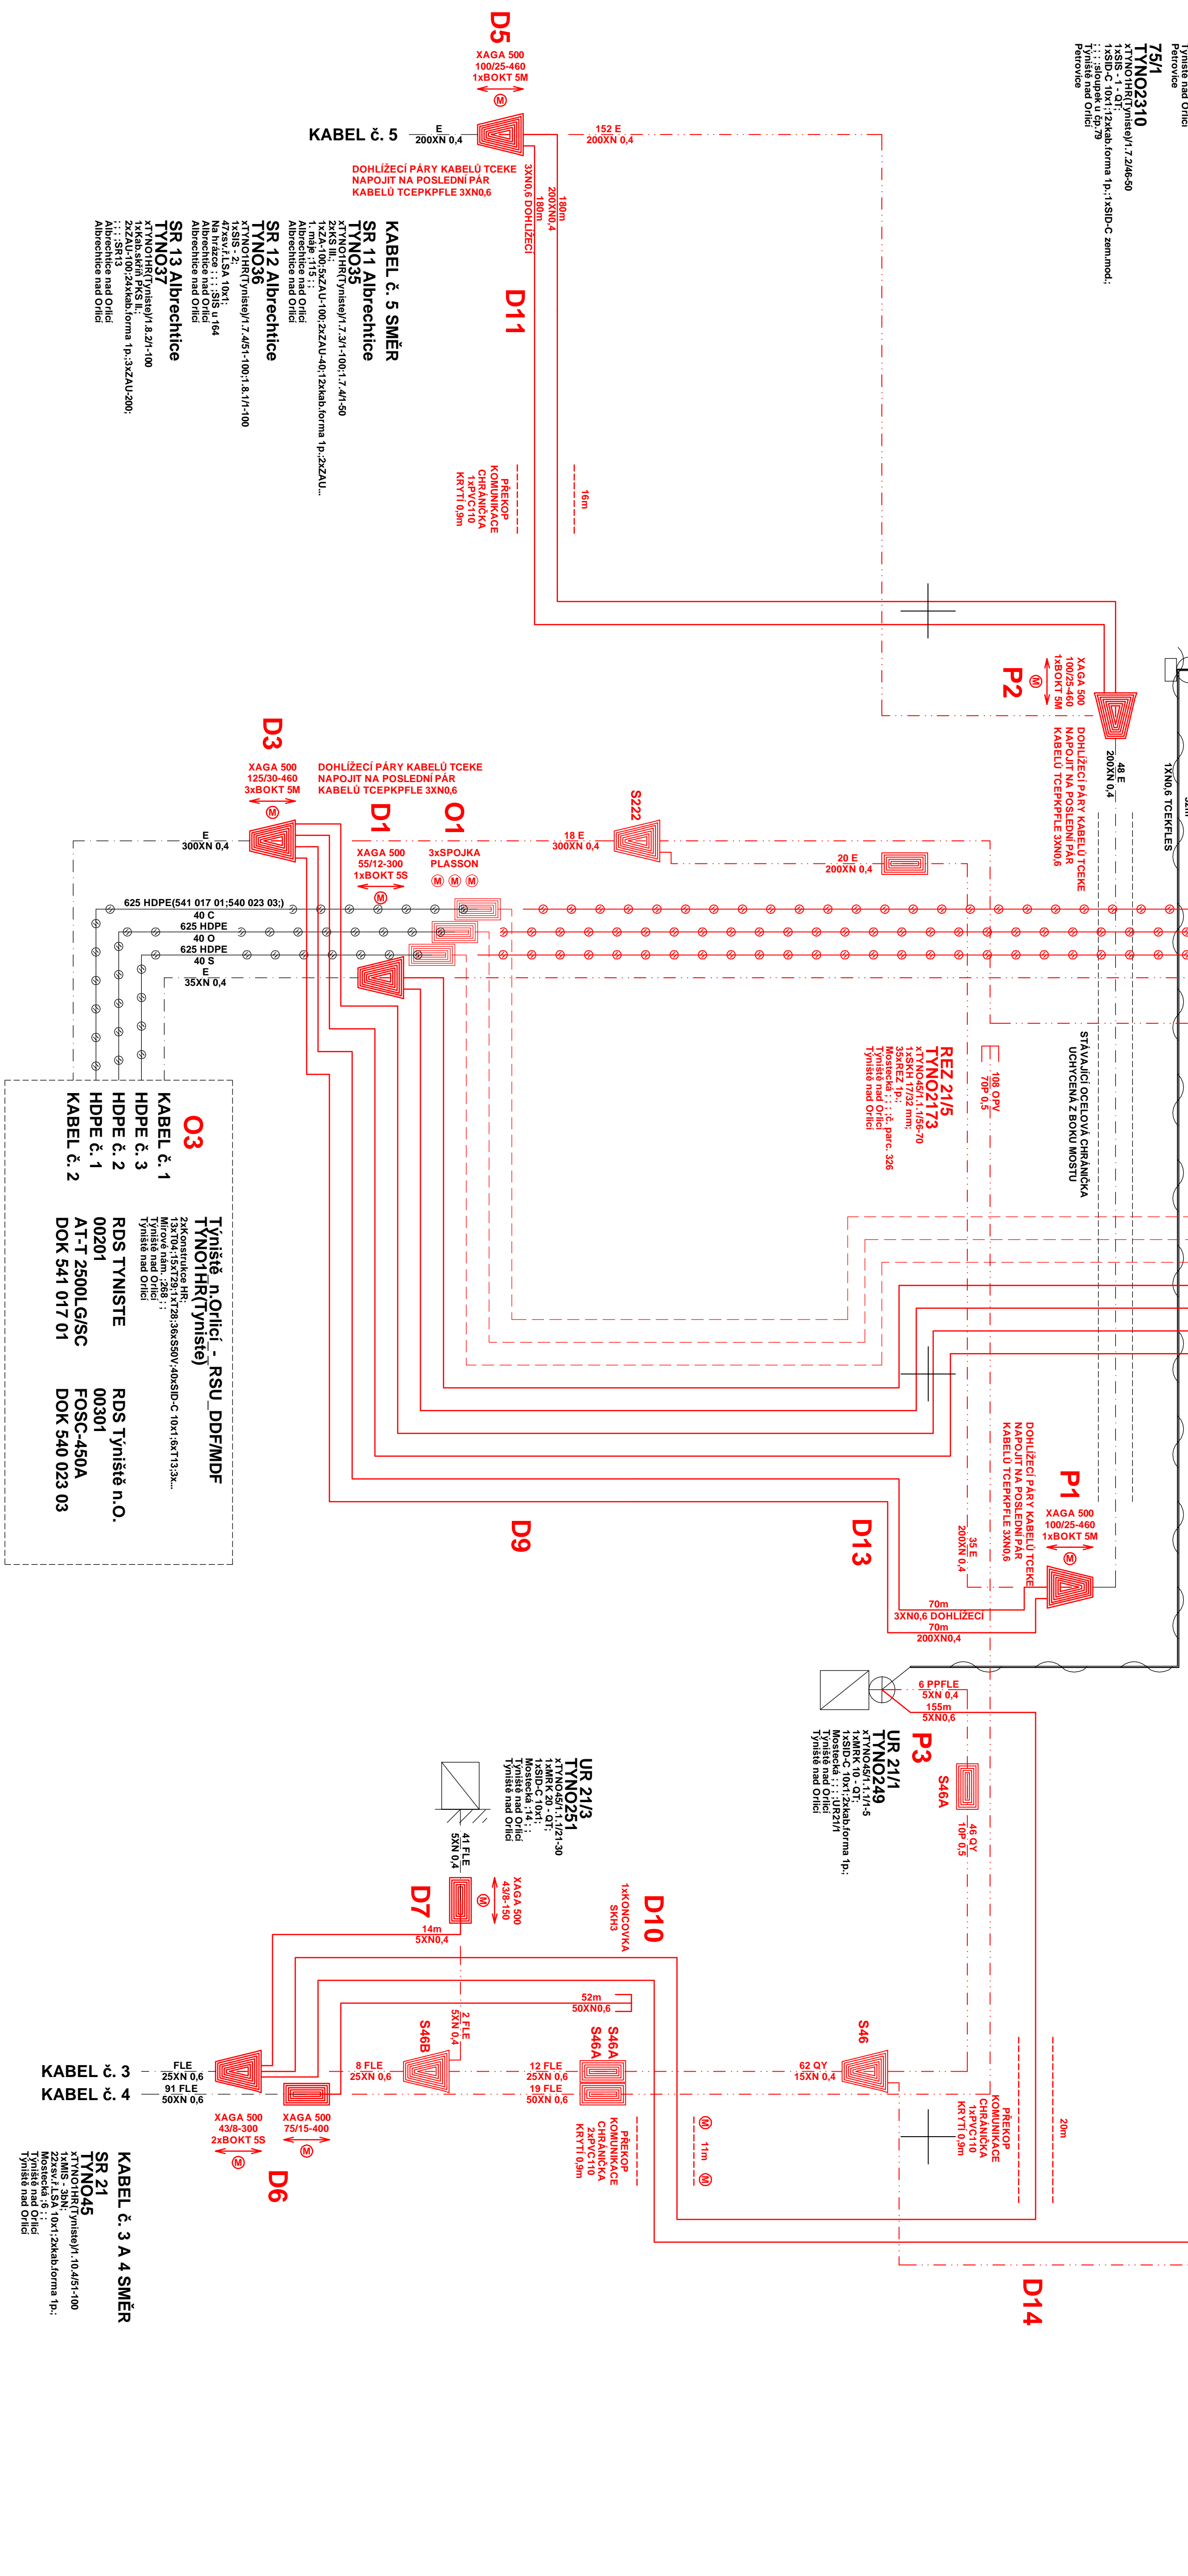


**SO451 - 1.ETAPA DEFINITIVNÍ TRASA**

[illegible][illegible]

# SO451 DSP+PDPS

**LEGENDA:**  
SO451 - 1.ETAPA DEFINITIVNÍ TRASA

— projektovaná tržba HDPE podzemní  
— stávající tržba HDPE podzemní  
— rásline tržby HDPE podzemní

**LEGENDA:**  
SO456 - 1.ETAPA DEFINITIVNÍ TRASA

— projektovaný telekomunikační kabel podzemní  
— stávající telekomunikační kabely podzemní  
— stávající telekomunikační kabely nadzemní  
— stávající telekomunikační kabely podzemní

**POZNÁMKA:**  
PŘI REALIZACI MUSÍ BÝT SOUČASNĚ PROVÁDĚNÝ PŘELOŽKOVÝ  
TRÁVAENÍCH OBLASTÍ SO451 A SO456