


PŮDORYS STŘECHY - nový stav

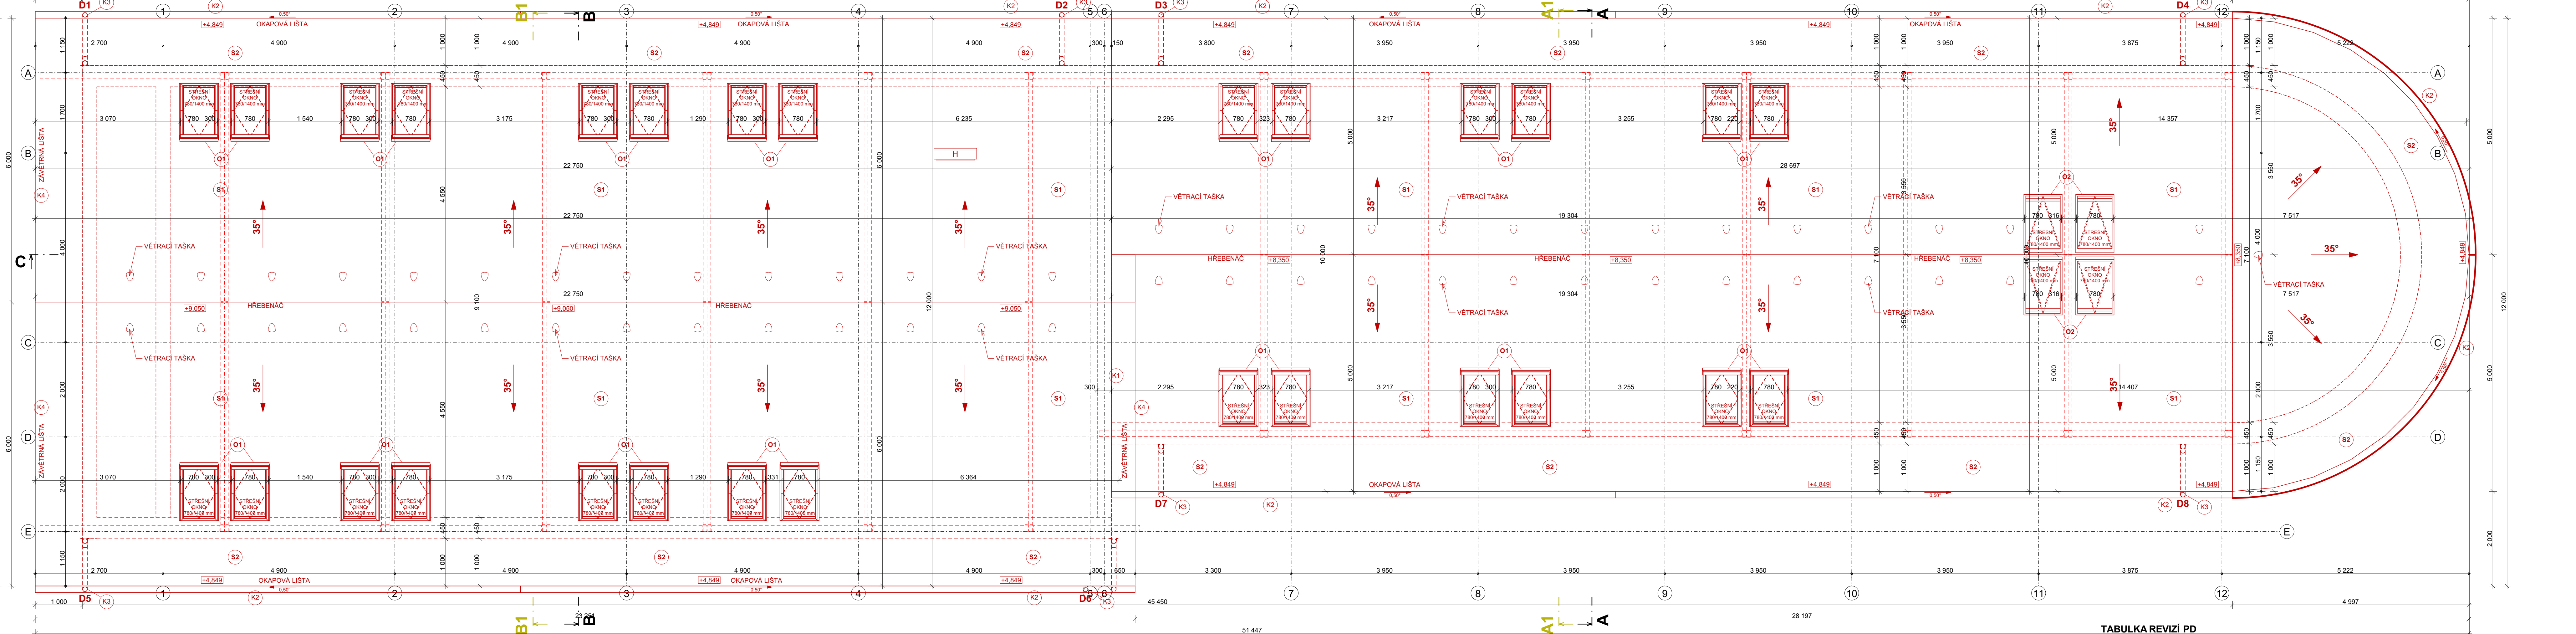

SEZNAM SKLADEB

- S1 SKLADBA STŘECHY - PLOCHA 463,5 m²**
 - PÁLENÁ STŘEŠNÍ KRYTINA
 - LATĚ 60/40
 - KONTRALATĚ 60/40
 - PODSTŘEŠNÍ POJISTNÁ MEMBRÁNA
 - OCELOVÝ RAM/VÍZ ČÁST STATIKY+VLÁŠSKÉ KROKVE 60/240 mm+TEPELNÁ MINERÁLNÍ IZOLACE 180*120 MM + POMOČNÁ DR. KONSTRUKCE
 - PAROZÁBRANA 170g/m²
 - NOSNÝ OCELOVÝ ROST + SÁDROKARTON D 112
- S2 SKLADBA STŘECHY - PLOCHA 128,5 m²**
 - PÁLENÁ STŘEŠNÍ KRYTINA
 - LATĚ 60/40
 - KONTRALATĚ 60/40
 - PODSTŘEŠNÍ POJISTNÁ MEMBRÁNA
 - KROKVE 100/180

POZNÁMKA

PROJEKTOVÁ DOKUMENTACE JE NAVRŽENA DLE DOSTUPNÝCH MOŽNÝCH INFORMACÍ. PŘI STAVEBNÍ PRÁCECH MOHOU BÝT ZJIŠTĚNY TAKOVÉ SKUTEČNOSTI, KTERÉ MOHOU OVLIVNIT PŘEDPOKLAD A ROZSAH PRÁČÍ. V TĚCHTO PŘÍPÁDECH BUDE PROJEKTANT V PŘEDSTUHU UPOZORNĚN A UPRAVABUDE ŘEŠENA V RAMCI ZMĚNOVÉHO ŘÍZENÍ. JEDNOTLIVÉ PROSTUPY PRO VEDENÍ SÍTÍ A VZT.JSOU VE VÝKRESECH ZANEŠENY ORIENTAČNĚ. JAKO PODKLAD PRO JEJICH PROVÁDĚNÍ SLOUŽÍ DOKUMENTACE JEDNOTLIVÝCH PROFESÍ. NEDÍLNOU SOUČÁSTÍ DOKUMENTACE JE ČÁST POŽÁRNÍ BEZPEČNOSTNÍHO ŘEŠENÍ STAVBY. V TĚTO ČÁSTI PROJEKTU JSOU STANOVENY VEŠKERÉ NÁROKY NA PROVĚDĚNÍ STAVEBNÍCH KONSTRUKCÍ VC. VÝPLNÍ OTVORŮ Z HLEDISKA POŽÁRNÍ BEZPEČNOSTI STAVBY. POŽADAVEK NA ROVINATOST PODLAHY DLE DIN 18202 a ČSN 73 4505.

TABULKA REVIZÍ PD

Č.REV.	DATUM	POPIS REVIZE	SCHÝLIL

40.000 = 275,10 m.n.m. B.p.v.		<div></div> <div>ARCHPLAN s.r.o. - PROJEKČNÍ KANCELÁŘ</div> <div>Bratři Šafránů 973/63a</div> <div>Hradec Králové 5</div> <div>tel.: +420 561 240</div> <div>ICO 27540983</div> <div>DIC CZ 27540983</div> <div>IČ: +420 561 241</div>		
Architekt :	Archplan s.r.o. - Ing. arch. Jiří Březina			
Vedoucí projektant :	Ing. Martin Dohnal			
Zodpovědný projektant :	Ing. Robert Prix			
Vypracovala :	Jana Kažmířková			
Kraj : Kralovohradecký	O.Ú. : Věstary			
Investor :	Královéhradecký kraj, Pivovarské náměstí 1245, Hradec Králové 500 03		Číslo zakázky :	531/2019
Akce :	PŘÍSTAVBA A NÁSTAVBA SPOJENÁ SE ZMĚNOU UŽÍVÁNÍ OBJEKTU SO 02, SO 06 - ARCHEOPARK st. p.č. 291,292 a p.p.č.316/13, 343/4 k.ú. Věstary ARCHITEKTONICKO STAVEBNÍ ŘEŠENÍ		Stupeň PD :	DPS
			Datum :	09/2022
			Měřítko:	50
			Formát:	A4
Název :	PŮDORYS STŘECHY - nový stav		Číslo výkresu :	D 1.1.5