



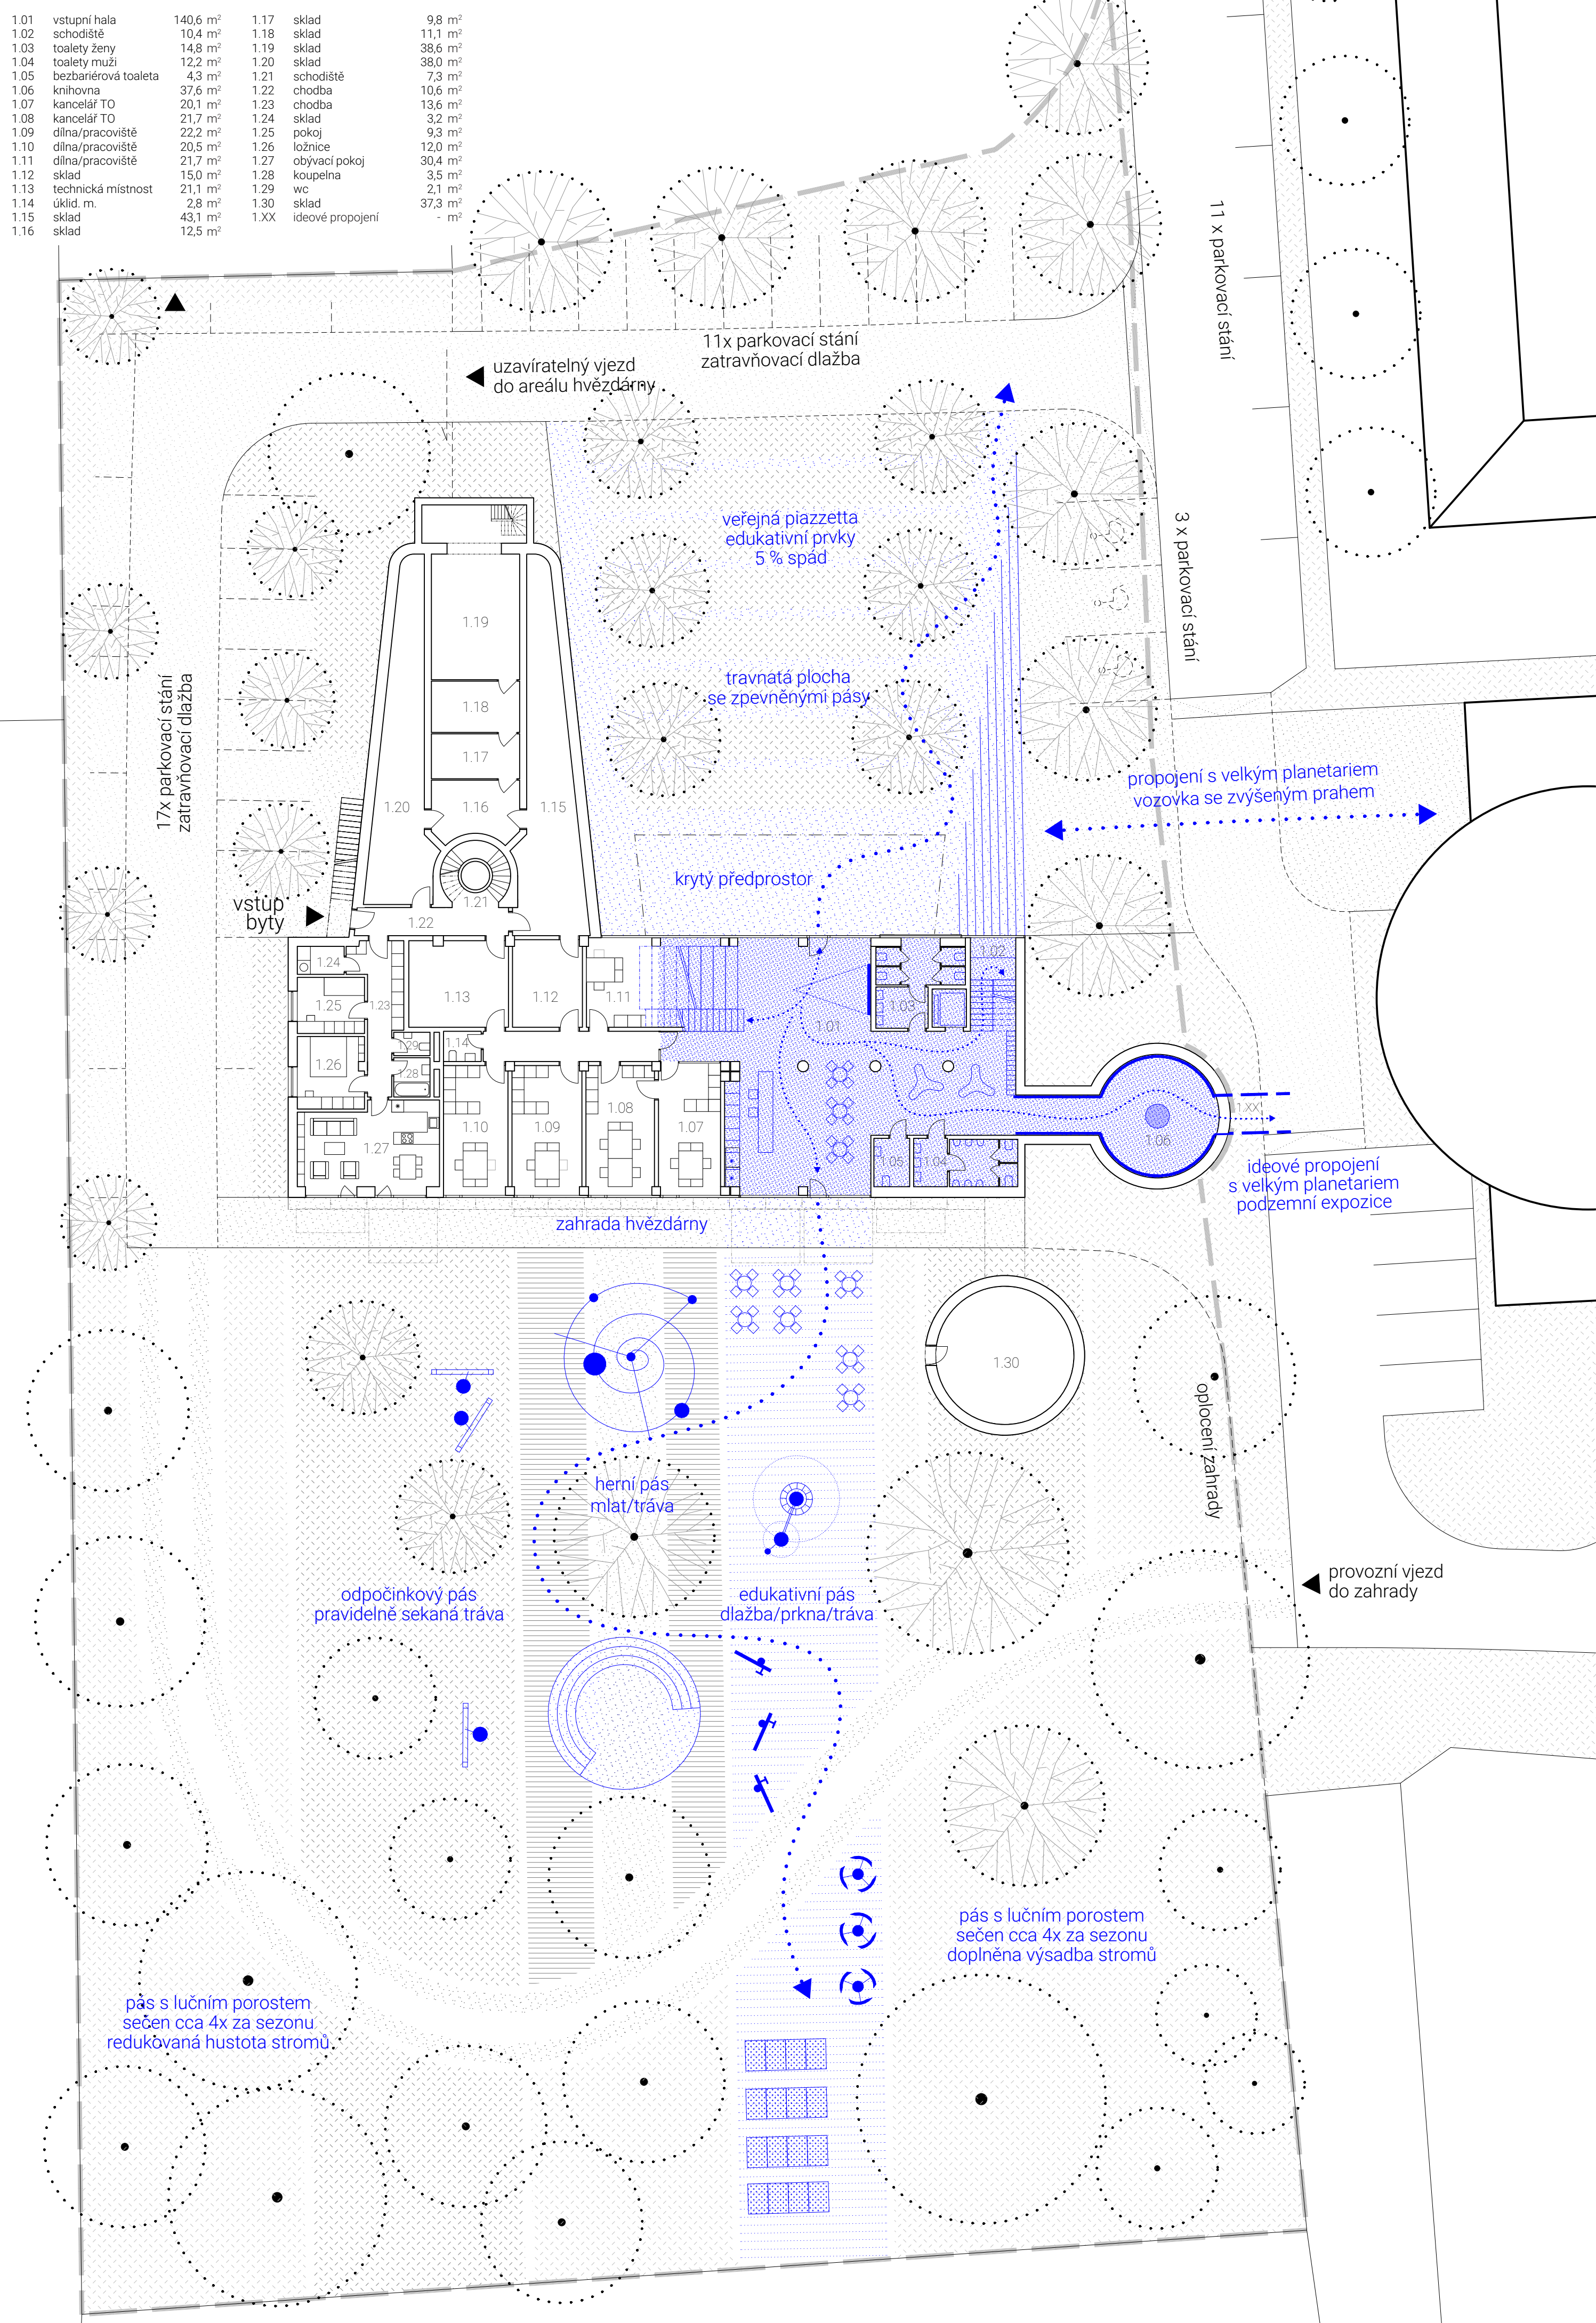


půdorys 1.np / vstupní podlaží
m 1:200

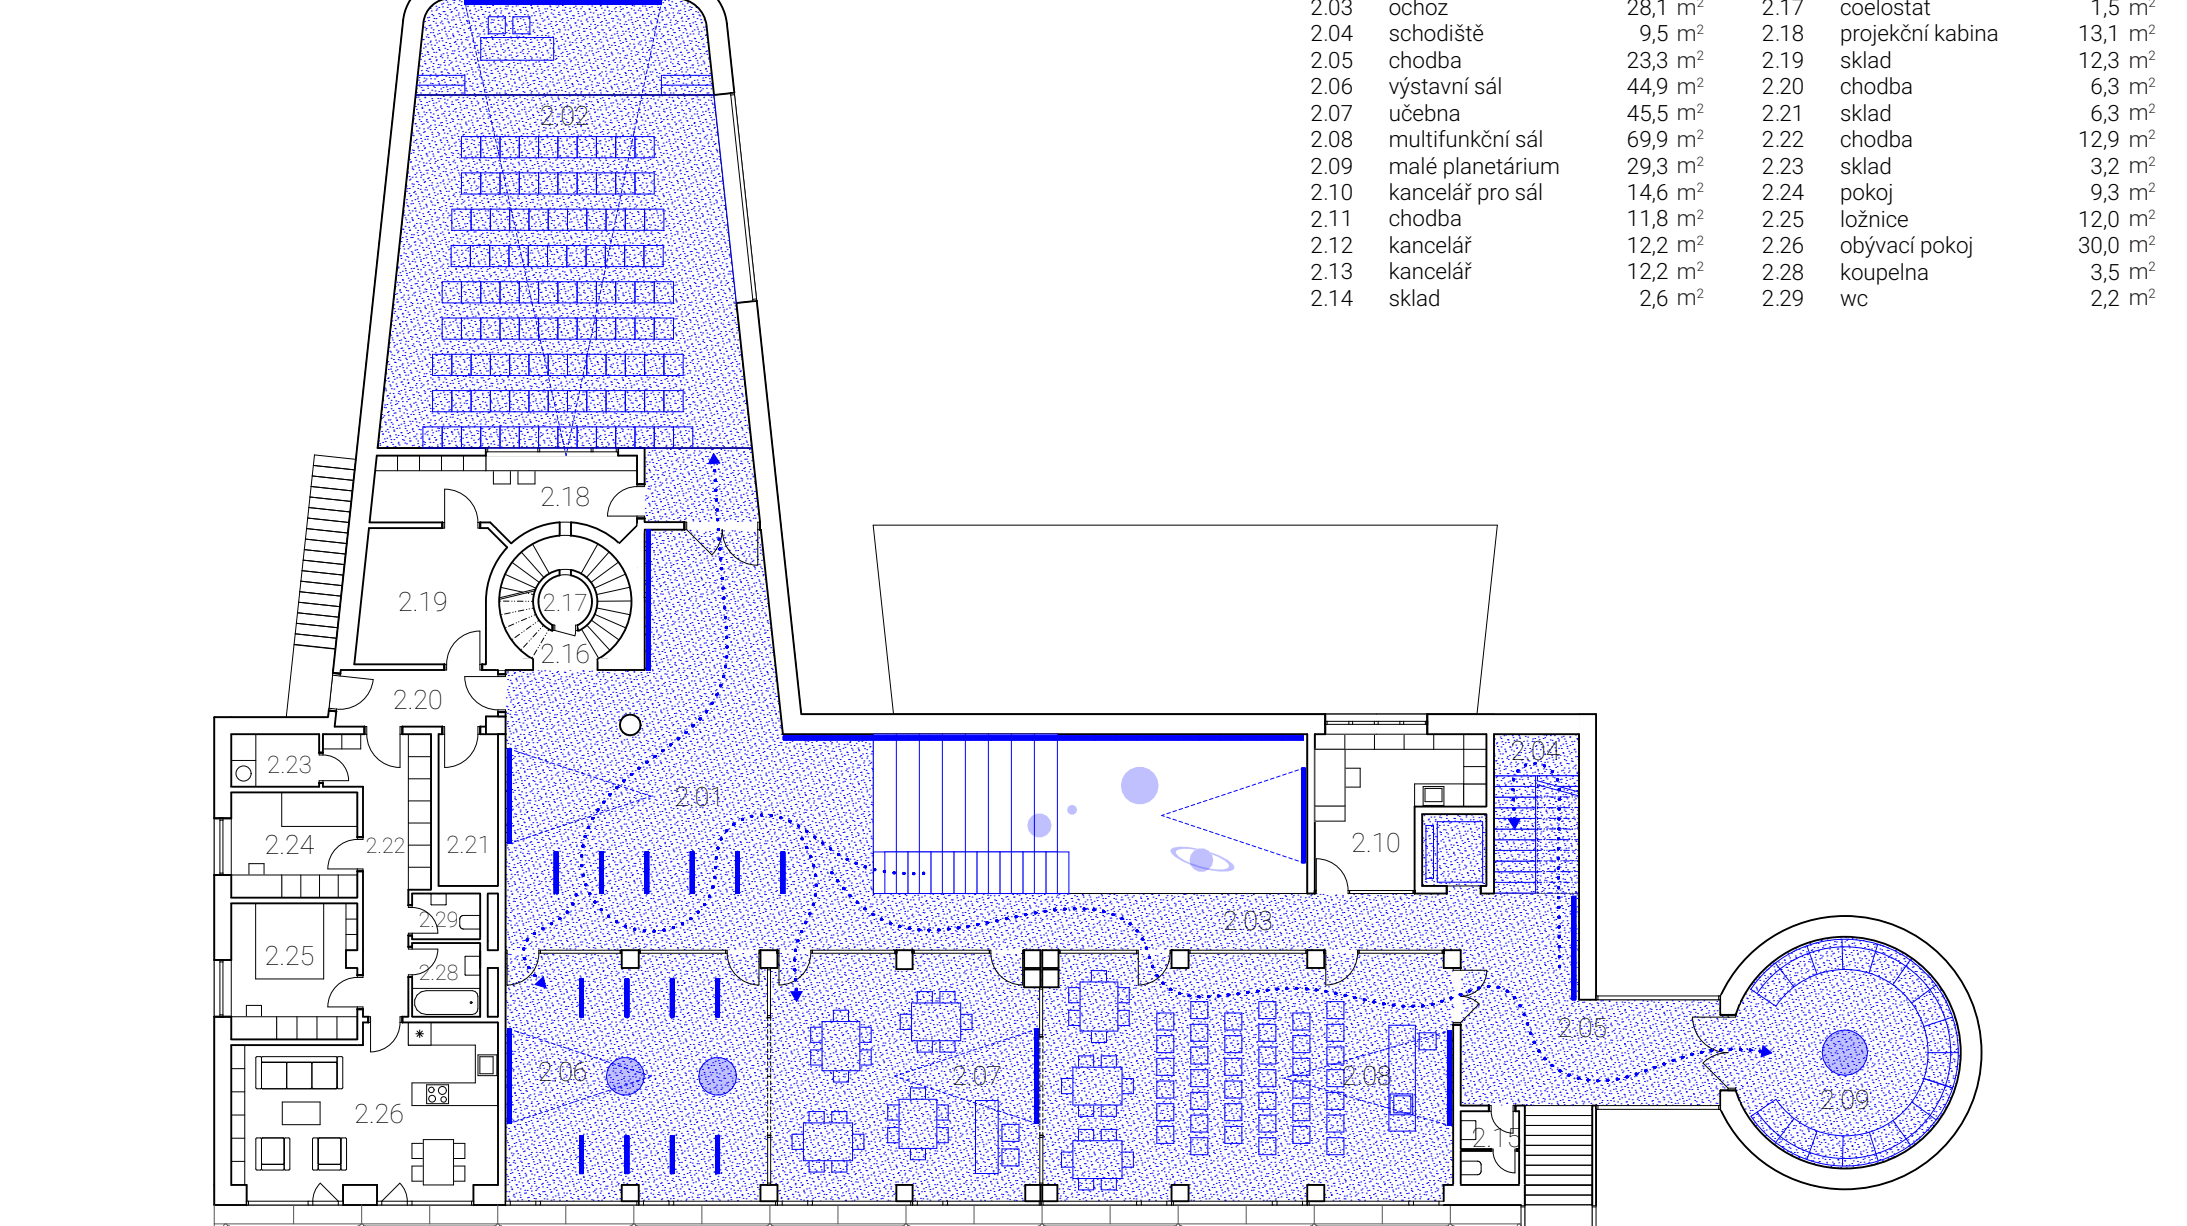

půdorys 2.np
m 1:200



půdorys 3.np
m 1:200

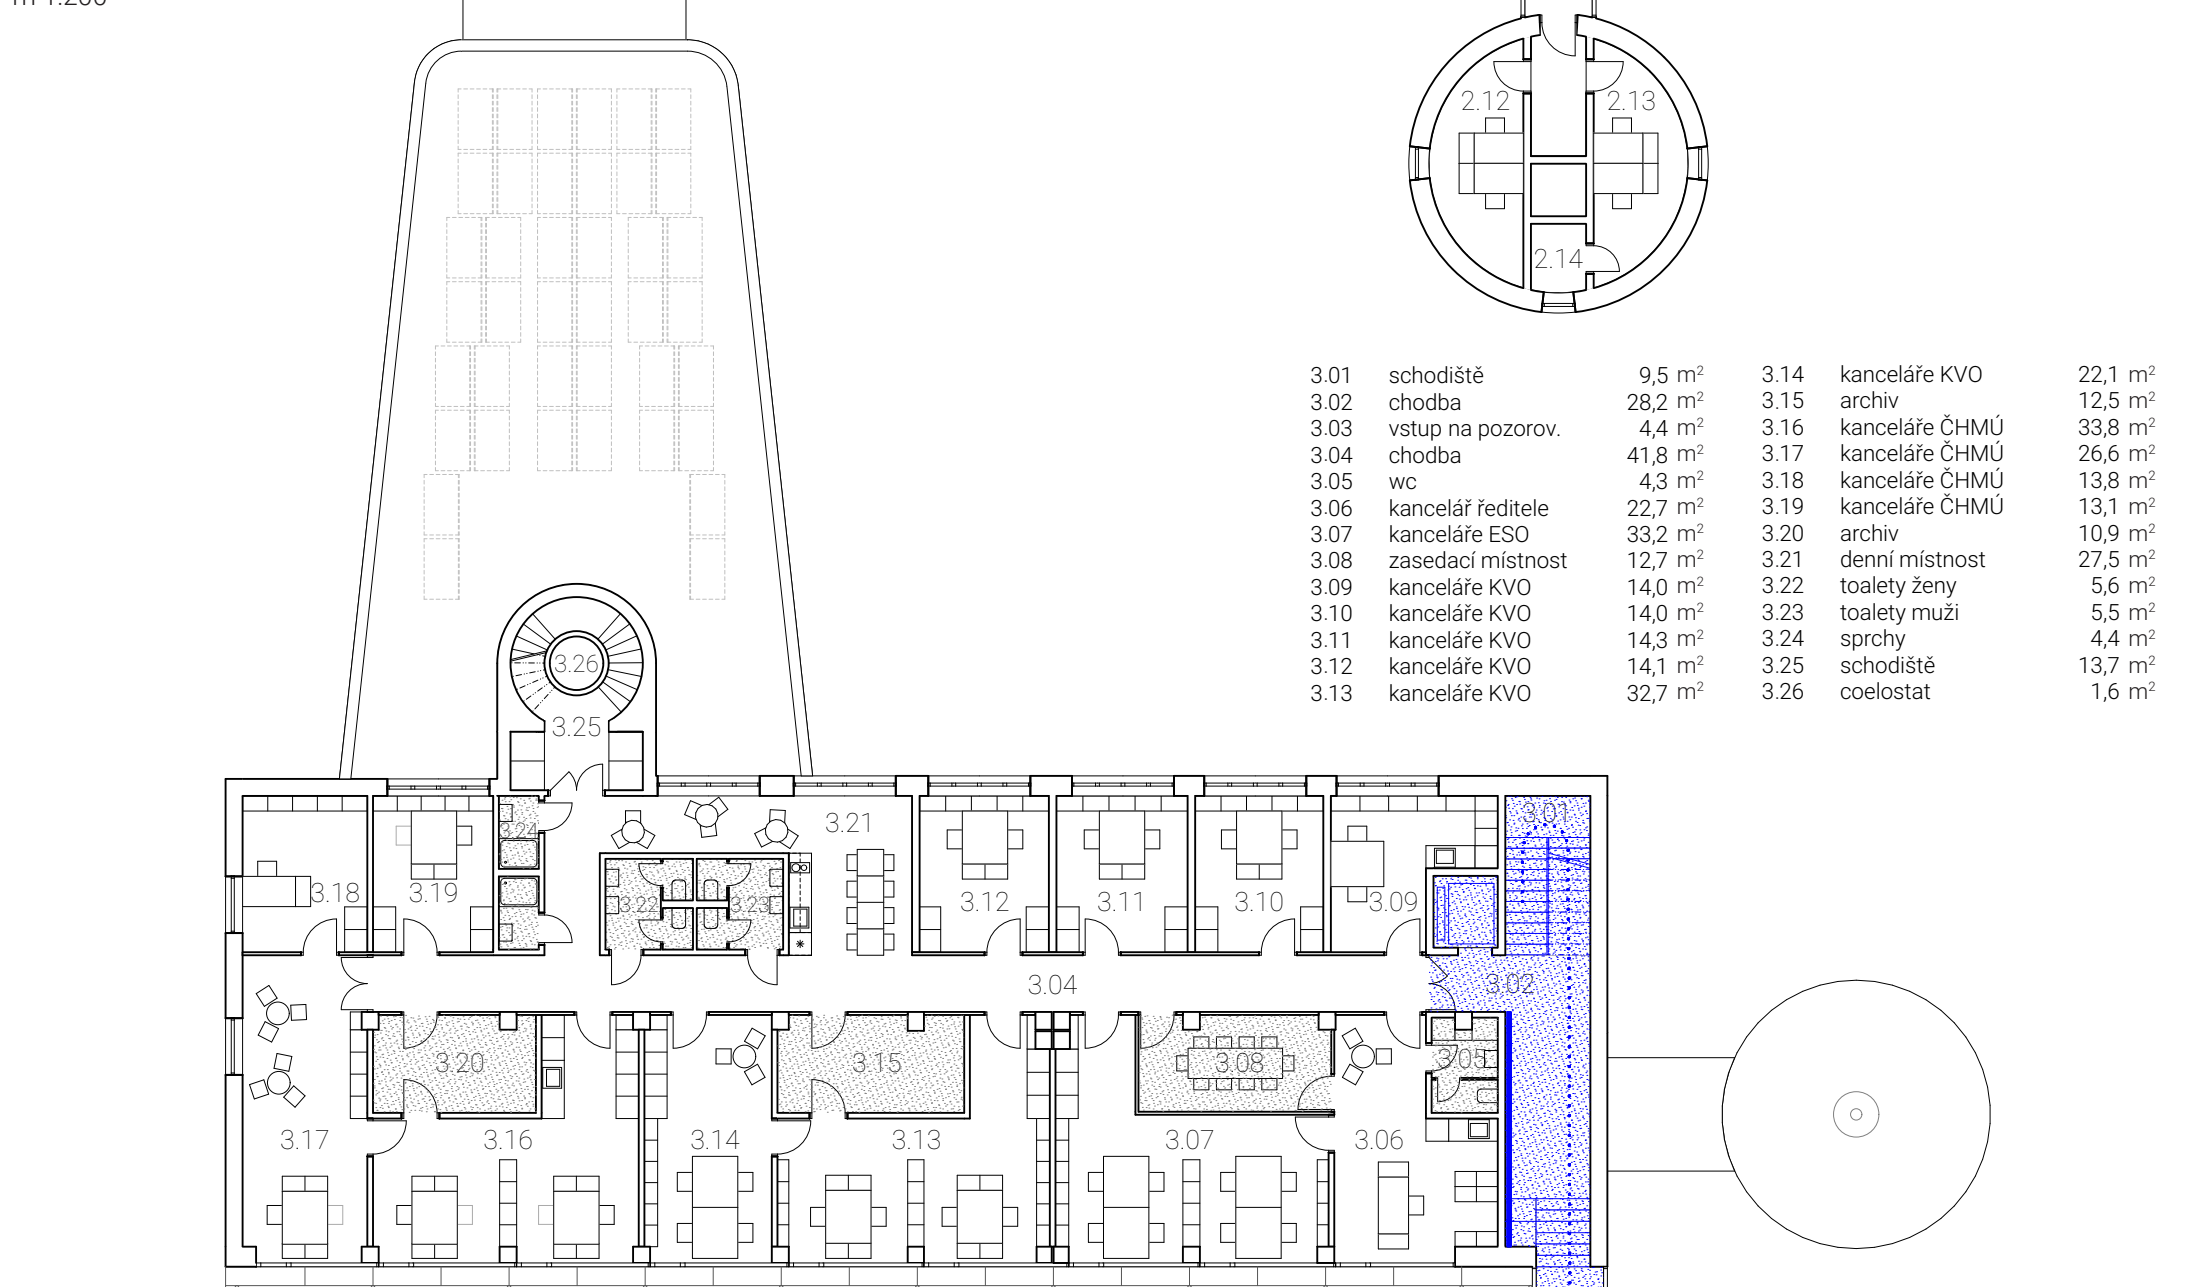

půdorys 4.np
m 1:200

