


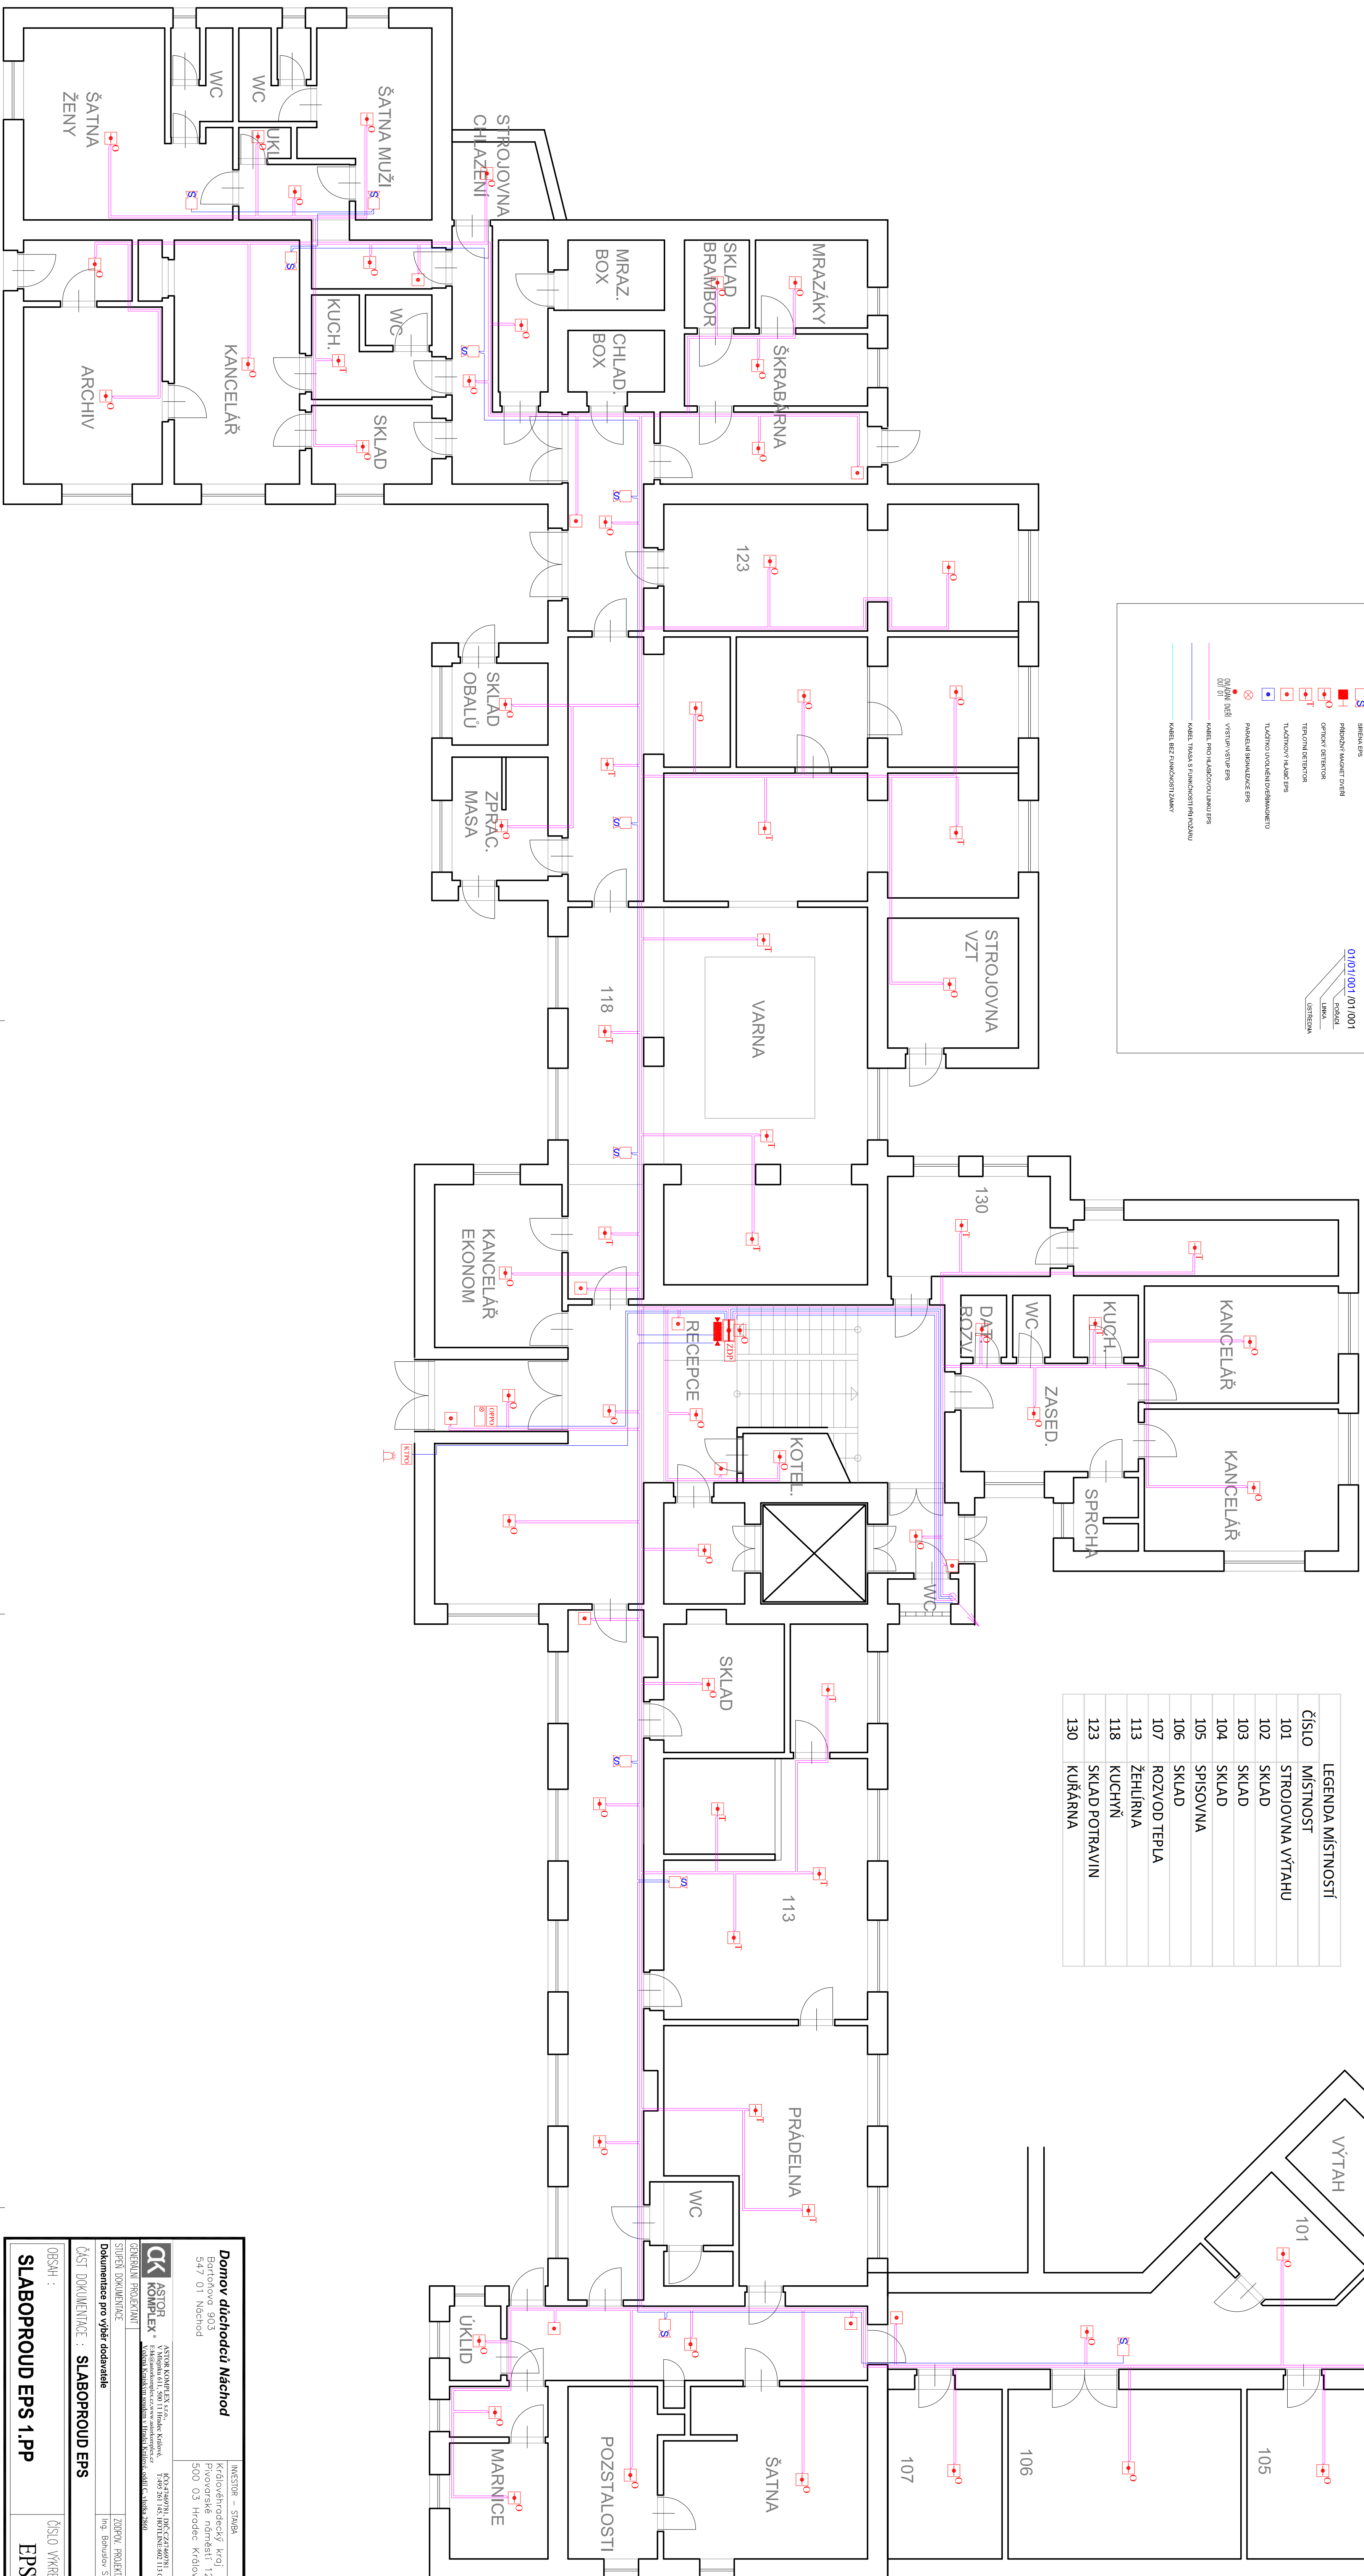
































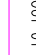















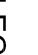



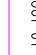















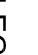



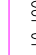















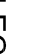



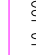















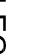



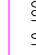















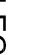



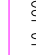















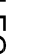



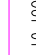















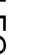



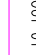















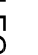



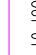















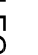



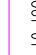















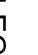



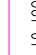













1. PR

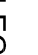

	LEGENDA MÍSTNOSTÍ
Číslo	MÍSTNOST
101	STROJOVNA VÝTAHU
102	SKLAD
103	SKLAD
104	SKLAD
105	SPISOVNA
106	SKLAD
107	ROZVOD TEPLA
113	ŽEHLIŠNA
118	KUCHYŇ
123	SKLAD POTRAVIN
130	KUŘAŘNA

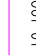LEGENDA EPS:

ČASŤ DOKUMENTACIJE : SLABOPROUD EPS ČASŤ DOKUMENTACIJE : SLABOPROUD EPS 1,1P	ČÍSLO VYKRESU EPS 02	PARE :	
OBRAB : SLABOPROUD EPS 1,1P			