


## ŘEZ D-D'

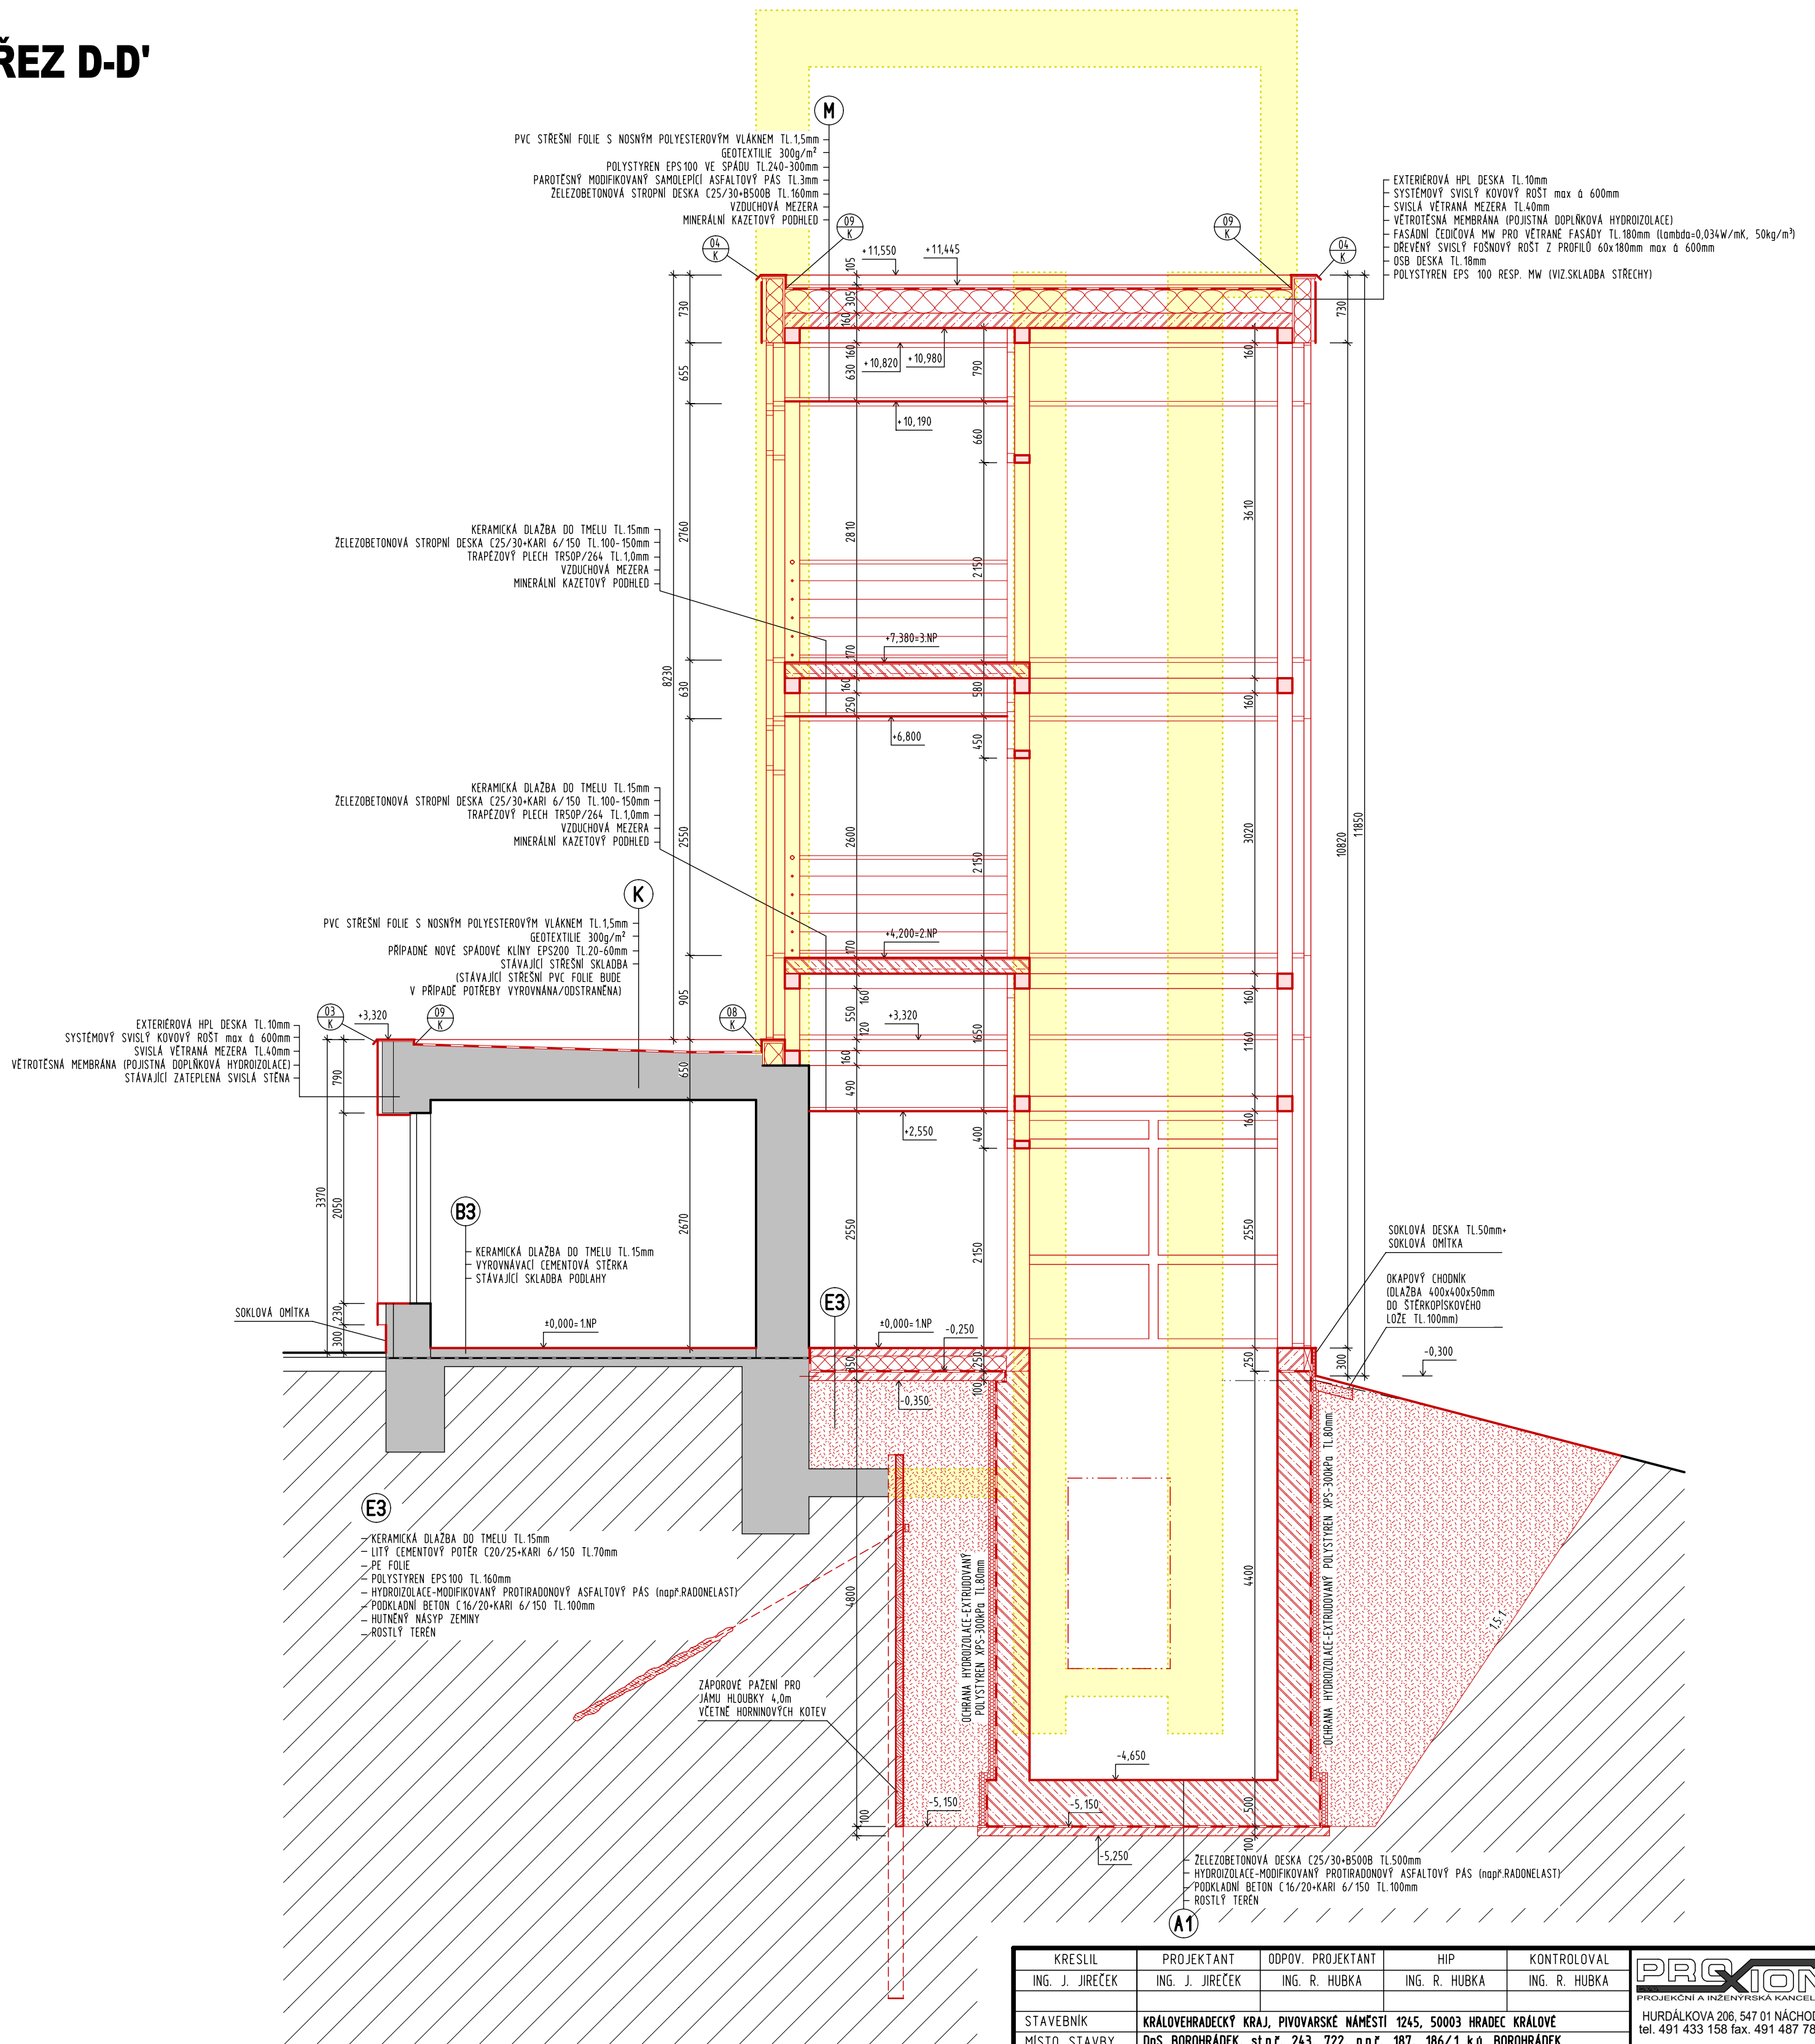

KRESLIL	PROJEKTANT	ODPOV. PROJEKTANT	HIP	KONTROLOVAL
ING. J. JIREČEK	ING. J. JIREČEK	ING. R. HUBKA	ING. R. HUBKA	ING. R. HUBKA
STAVEBNÍK	KRALOVÉHRADECKÝ KRAJ, PIVOVARSKÉ NÁMĚSTÍ 1245, 50003 HRADEC KRALOVÉ			
MÍSTO STAVBY	DPŠ BOROHRÁDEK, st.p.č. 243, 722, p.p.č. 187, 186/1 k.ú. BOROHRÁDEK			
AKCE	DOMOV SENIORŮ BOROHRÁDEK			
	PŘÍSTAVBA A STAVEBNÍ ÚPRAVY			
OBJEKT	SO-02 SPOJOVACÍ CHODBA DÍL ARCHITEKTONICKÝ STAVEBNÍ ŘEŠENÍ			
OBSAH	ŘEZ D-D'			
	MĚRITKO 1:50			
	ČÍSLO VÝKRESU 02-ASŘ-9			