


ZAŘÍZENÍ	OSVĚTLENÍ	ZÁSUVKY	SLP	VÝTAH	VZT				SPORÁK	
Pi 53,55 kW	2,5	24,0	1,0	9,0	0,45	0,2	0,2	0,2	8,0	8,0
Pp 29,5 kW	2,0	10,0	1,0	9,0	0,45	0,2	0,2	0,2	3,0	3,0

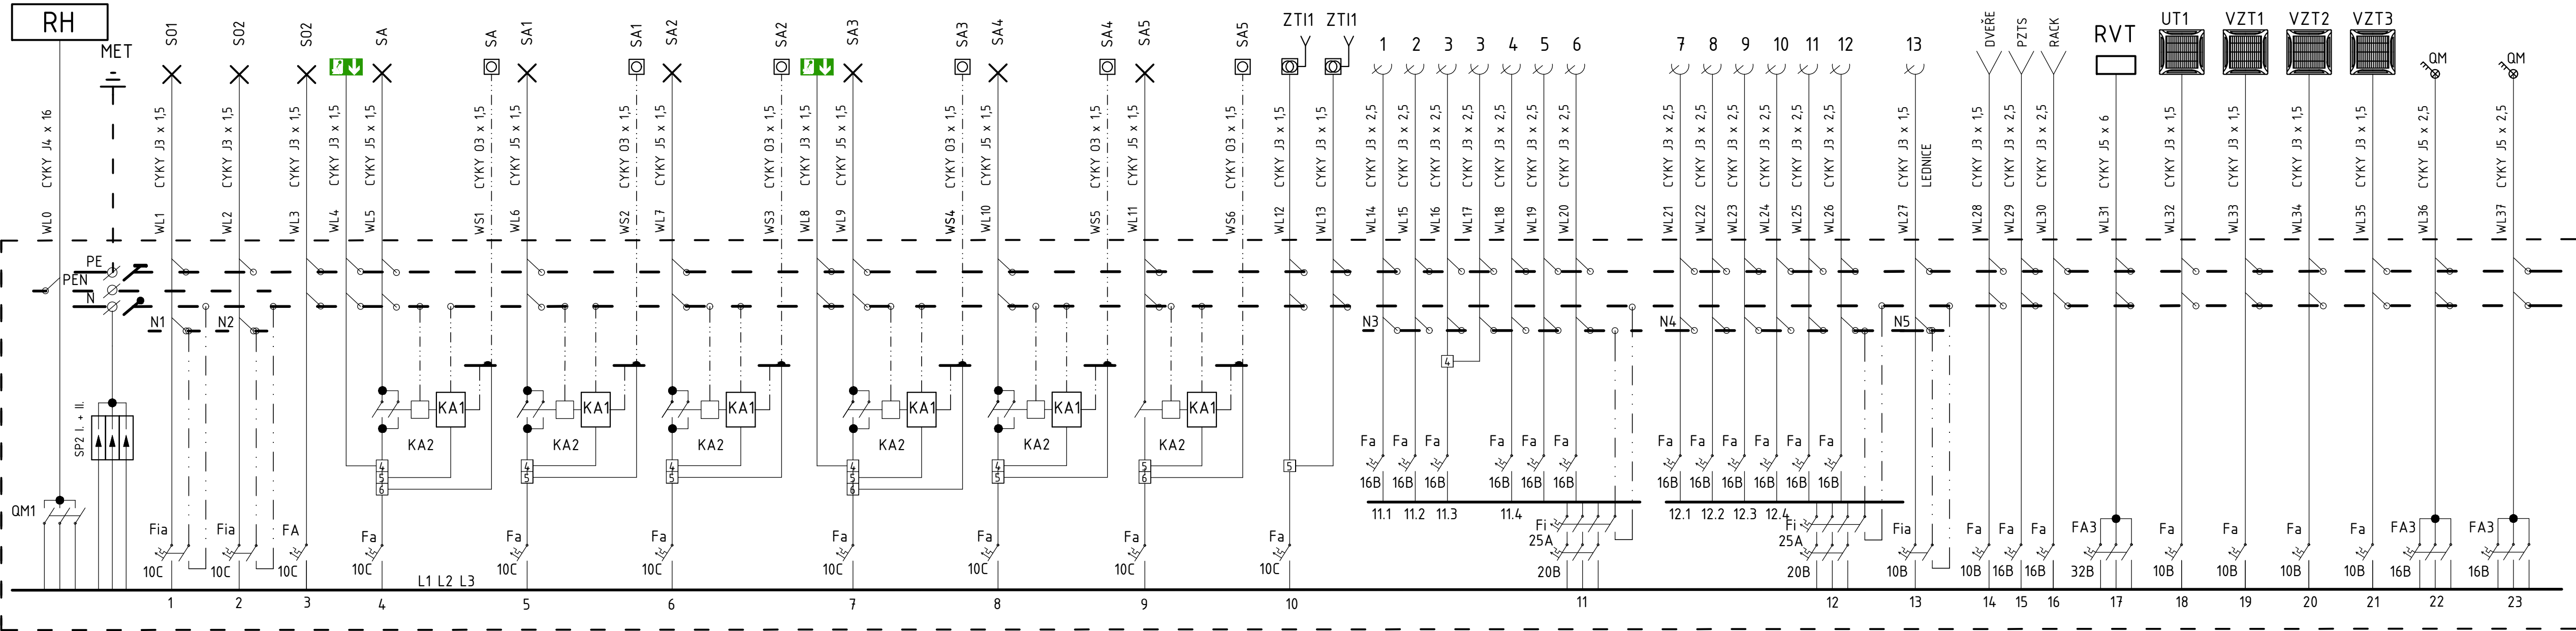

oceloplechová rozvodnice 5/120 pod omítku

- QM0 vypínač 63/3
- Fi proudový chránič xx/4/003
- Fa jistič Bx/x
- KA1 impulzní relé 230/SS
- KA2 stykač 230/40-40 kontakty AC3
- Fia proudový chránič s nadpr. ochr. 10/1N/C/003-A
- SP2 I.+II. svodič přepětí 12,5-275/3+0 M

Rozvodná soustava: 3/PE/N/AC, 50 Hz, 400/230V
Ochrana: automatickým odpojením od zdroje,pospojením,proud.chráničem

KRESLIL	PROJEKTANT	ODPOV. PROJEKTANT	HP	KONTROLOVAL	<div><div>Elektro projekce Vlach Palachova 1742 547 01 Náchod mobil: 604 163 232 e-mail: ep.vlach@atlas.cz</div></div>	
RICHARD KASPAR	PATRIK KASPAR	VLASTISLAV VLACH	J. ŠOURKOVÁ			
STAVEBNÍK	KRALOVÉHRADSKÝ KRAJ, PIVOVARSKÉ NAMIŠTÍ 1245, 50003 HRADEC KRALOVÉ					
MÍSTO STAVBY	ÚPS BOROHRADEK, sí.p.e. 243, 722, p.p.e. 187, 186/1 k.ú. BOROHRADEK					
AKCE					STUPEŇ	DSP
DOMOV SENIORŮ BOROHRADEK PŘÍSTAVBA A STAVEBNÍ ÚPRAVY					DATUM	3/2024
					ZAKÁZKOVÉ ČÍSLO	
OBJEKT SO-01 BUDOVA ZÁMEČKU DÍL SILNOPROUDÉ ROZVODY A OSVĚTLENÍ					ARCHIVNÍ ČÍSLO	70-101
					FORMÁT	3 x A4
OBSAH					MĚŘITKO	ČÍSLO VÝKRESU
					ROZVÁDĚČ RS3	