


BLOKOVÉ SCHÉMA PZTS/LDP

LEGENDA PZTS

LOKÁLNÍ DETEKCE POŽÁRU

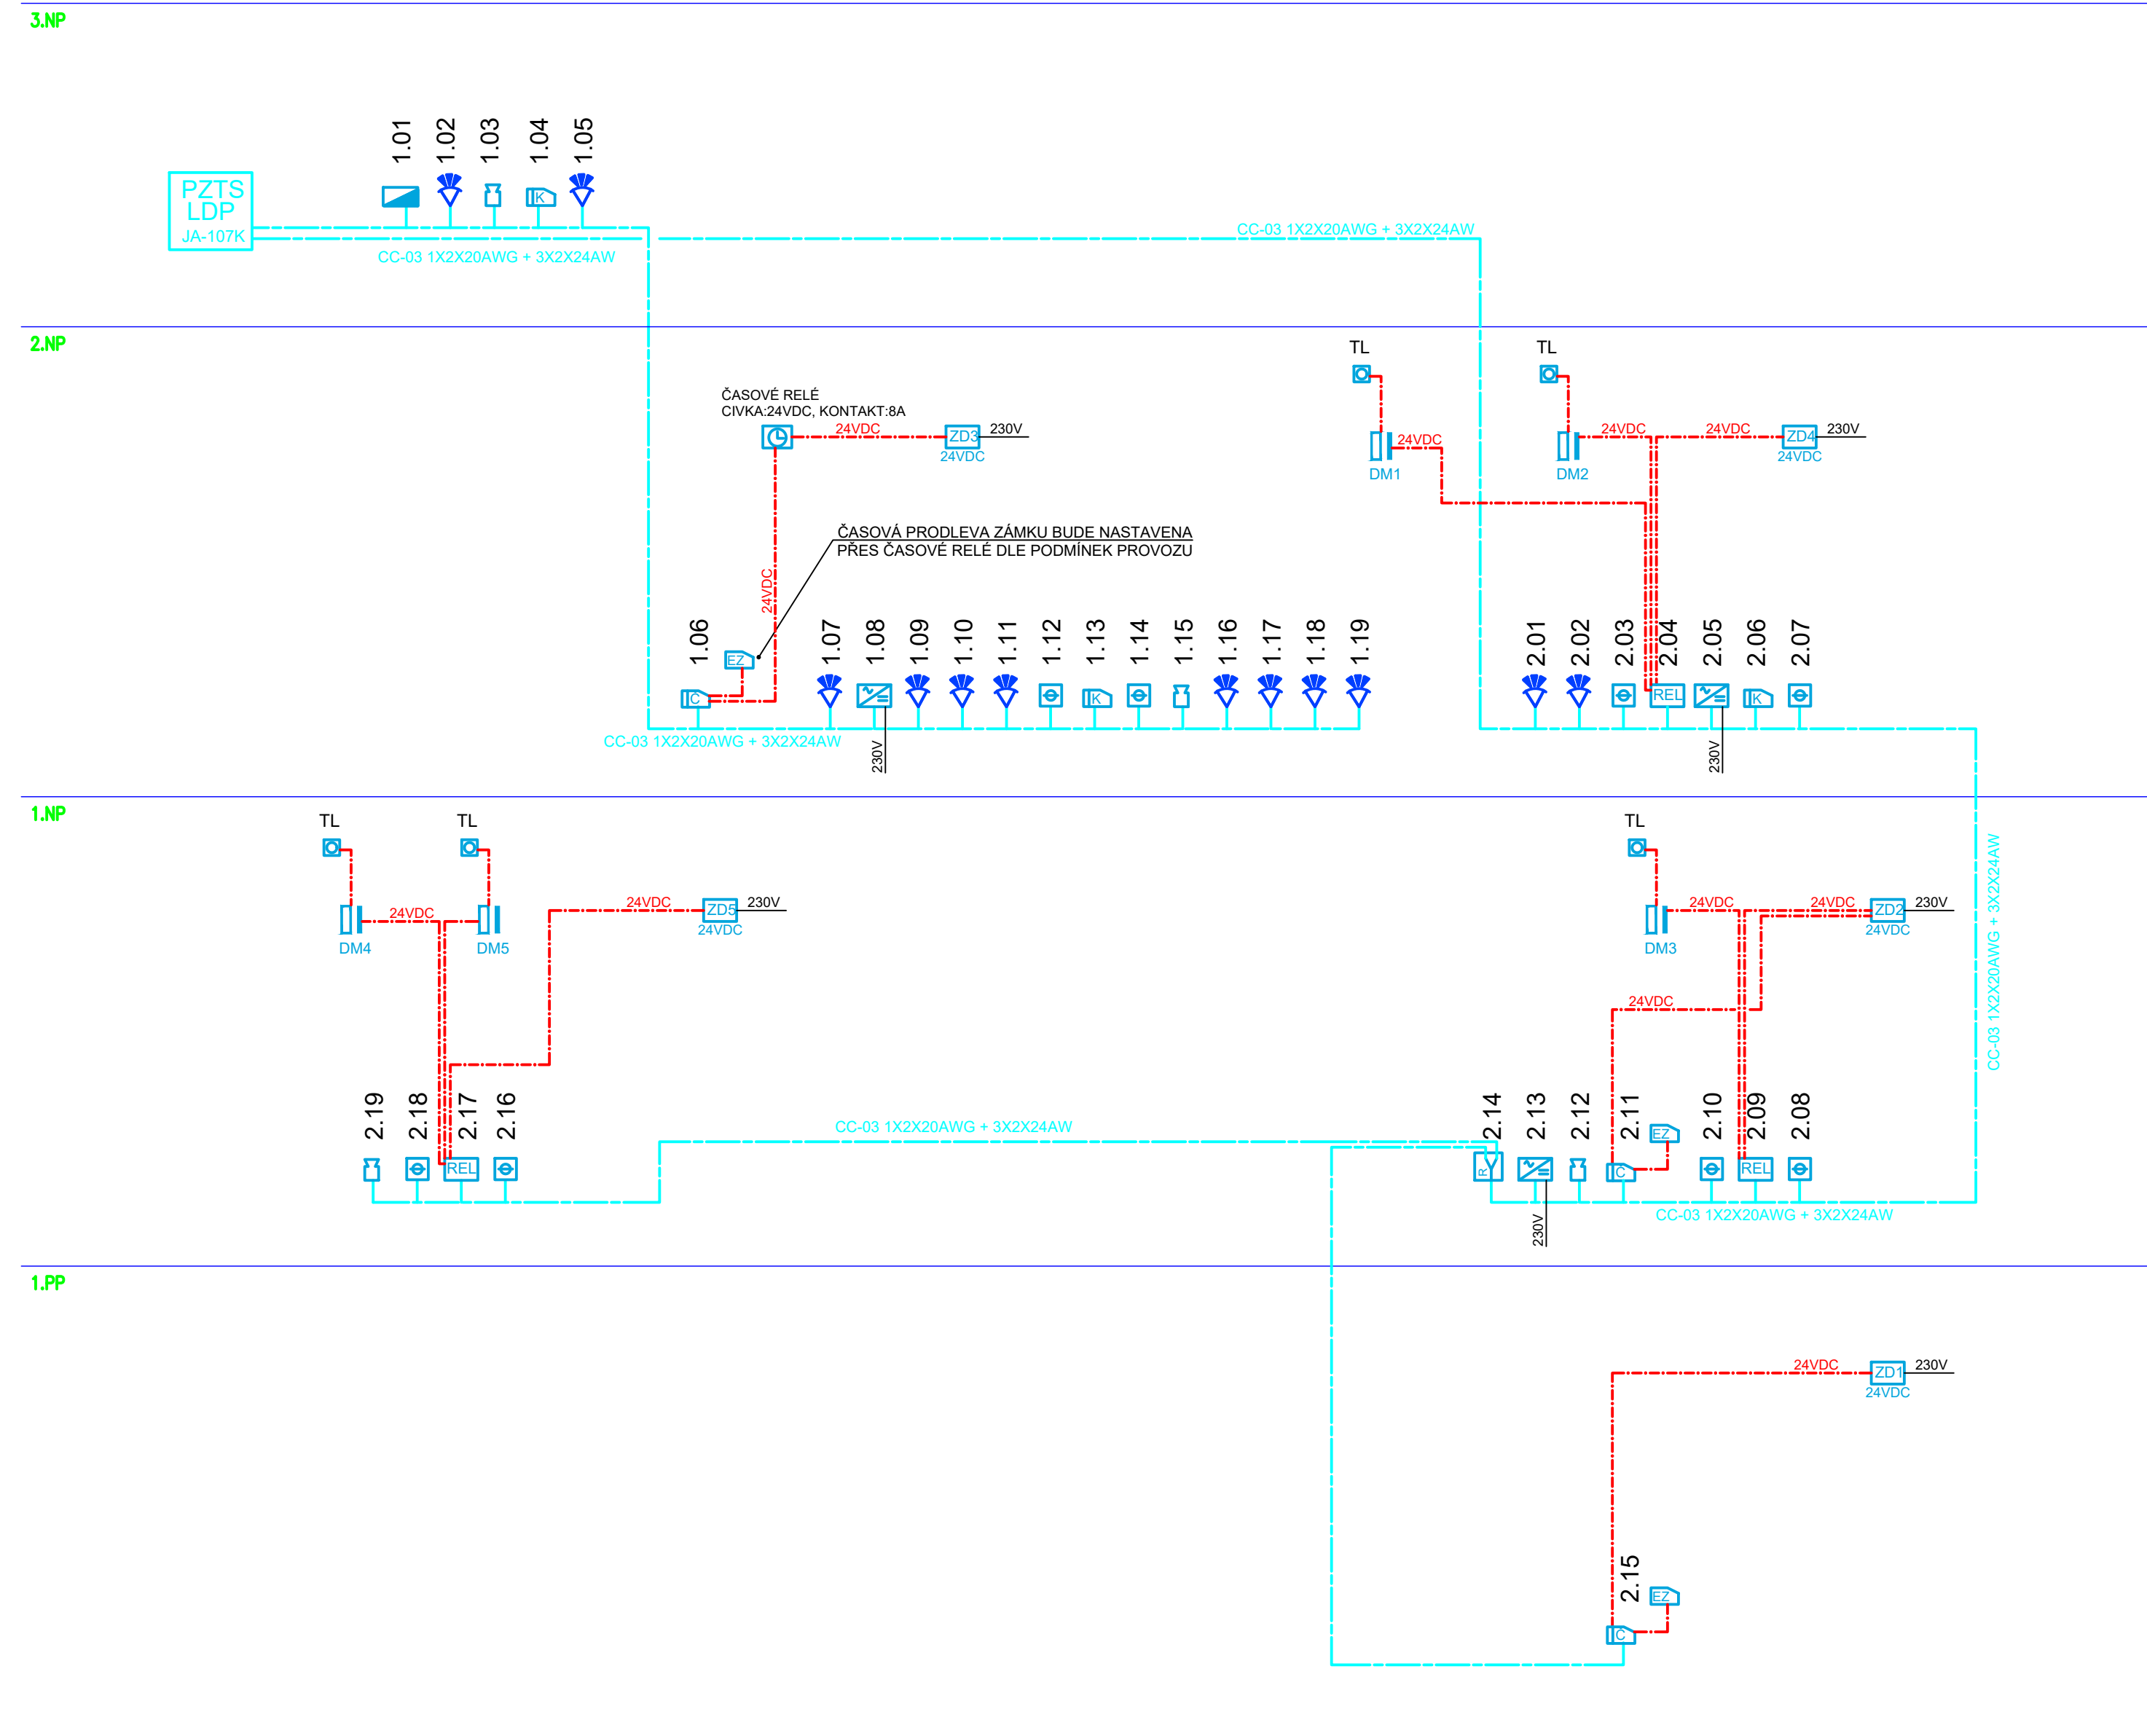

PZTS
LDP

ÚSTŘEDNA JA-107K



JA-110P SBĚRNICOVÝ POHYBOVÝ PIR DETEKTOR



JA-114E-AN SBĚRNICOVÝ PŘÍSTUPOVÝ MODUL S DISPLEJEM, KLÁVESNICÍ A RFID ČTEČKOU
(100mA)

SBĚRNICOVÝ HLÁSIČ KOUŘE A TEPLoty
JA-110ST A TEPLoty

PŘÍDRŽNÝ DVEŘNÍ MAGNET 24VDC



ELEKTRICKÝ SAMOUZAMYKACÍ ZÁMEK 12-30VDC



LEGENDA KABELŮ



KRESLIL	PROJEKTANT	ODPOV. PROJEKTANT	HIP	KONTROLOVAL
MICHAL PIPEK	MICHAL PIPEK	ING. R. HUBKA	ING. R. HUBKA	ING. R. HUBKA
STAVEBNÍK	KRALOVÉHRADECKÝ KRAJ, PIVOVARSKÉ NÁMĚSTÍ 1245, 50003 HRADEC KRÁLOVÉ			HURDALKOVA 206, 547 01 NÁCHOD
MÍSTO STAVBY	DPŠ BOROHRÁDEK, st.p.č. 243, 722, p.p.č. 187, 186/1 k.ú. BOROHRÁDEK			tel. 491 433 158 fax. 491 487 785
AKCE	<div> <div> </div> <div> PRAXION PROJEKČNÍ A INŽENÝRSKÁ KANCELÁŘ </div> </div>			
<div> <div> <h1>DOMOV SENIORŮ BOROHRÁDEK</h1> <h2>PŘÍSTAVBA A STAVEBNÍ ÚPRAVY</h2> </div> <div> STUPEŇ DPS DATUM 5/2023 DOKOVÉ ČÍSLO 06/23 ARCHIVNÍ ČÍSLO 528 FORMÁT 840x420 MĚŘÍTKO ČÍSLO VÝKRESU </div> </div>				
OBJEKT	SO-01, SO-02, SO-03		DÍL ELEKTRONICKÉ KOMUNIKACE	
OBSAH	BLOKOVÉ SCHÉMA PZTS/LDP			
<div> <div> </div> <div> PRAXION PROJEKČNÍ A INŽENÝRSKÁ KANCELÁŘ </div> </div>				
<div> <div> <h1>DOMOV SENIORŮ BOROHRÁDEK</h1> <h2>PŘÍSTAVBA A STAVEBNÍ ÚPRAVY</h2> </div> <div> STUPEŇ DPS DATUM 5/2023 DOKOVÉ ČÍSLO 06/23 ARCHIVNÍ ČÍSLO 528 FORMÁT 840x420 MĚŘÍTKO ČÍSLO VÝKRESU </div> </div>				
OBJEKT	SO-01, SO-02, SO-03		DÍL ELEKTRONICKÉ KOMUNIKACE	
OBSAH	BLOKOVÉ SCHÉMA PZTS/LDP			